



- Legende Pflanzung**
- Bäume:**  
 01 Feldahorn  
 02 Hainbuche  
 03 Bergahorn  
 04 Espe  
 05 Vogelkirsche
- Sträucher:**  
 01 Roter Hartnagel  
 02 Schlehe  
 03 Hunds-Rose  
 04 Wolliger Schneeball  
 05 Rote Heckenkirsche
- Bodendecker unter Baumscheiben:**  
 Kriechschneebere unter 01  
 Gräser (Herbst-Kopfgras) unter 03  
 Storchenschnabel unter 03



**Vorhaben- und Erschließungsplan**

Vorhaben:  
 Neubau Bäckerei mit  
 Produktion, Verkauf und Café

Grundstück:  
 Traufacker  
 Tübingen  
 Flurst.-Nr. 1633 + 1639

Antragsteller:  
 Herrmann Leimgruber  
 Karlastraße 3  
 72072 Tübingen

Planverfasser:  
 dreher + horvath GmbH  
 Gerhard-Kindler-Straße 6  
 72770 Reutlingen

Planinhalt:  
 Erdgeschoss + Außenanlagen 200


Datum: 01.10.2019	Plan Nr.: 2	Maßstab:
----------------------	----------------	----------

im Oktober 2019

Antragsteller:  
 Reutlingen, den

Planverfasser:  
  
 dreher + horvath Bauplaner Architekt GmbH  
 Gerhard-Kindler-Straße 6 · 72770 Reutlingen  
 Telefon 07121 38456-0 · Telefax 07121 38456-29  
 info@dreher-horvath.de · www.dreher-horvath.de



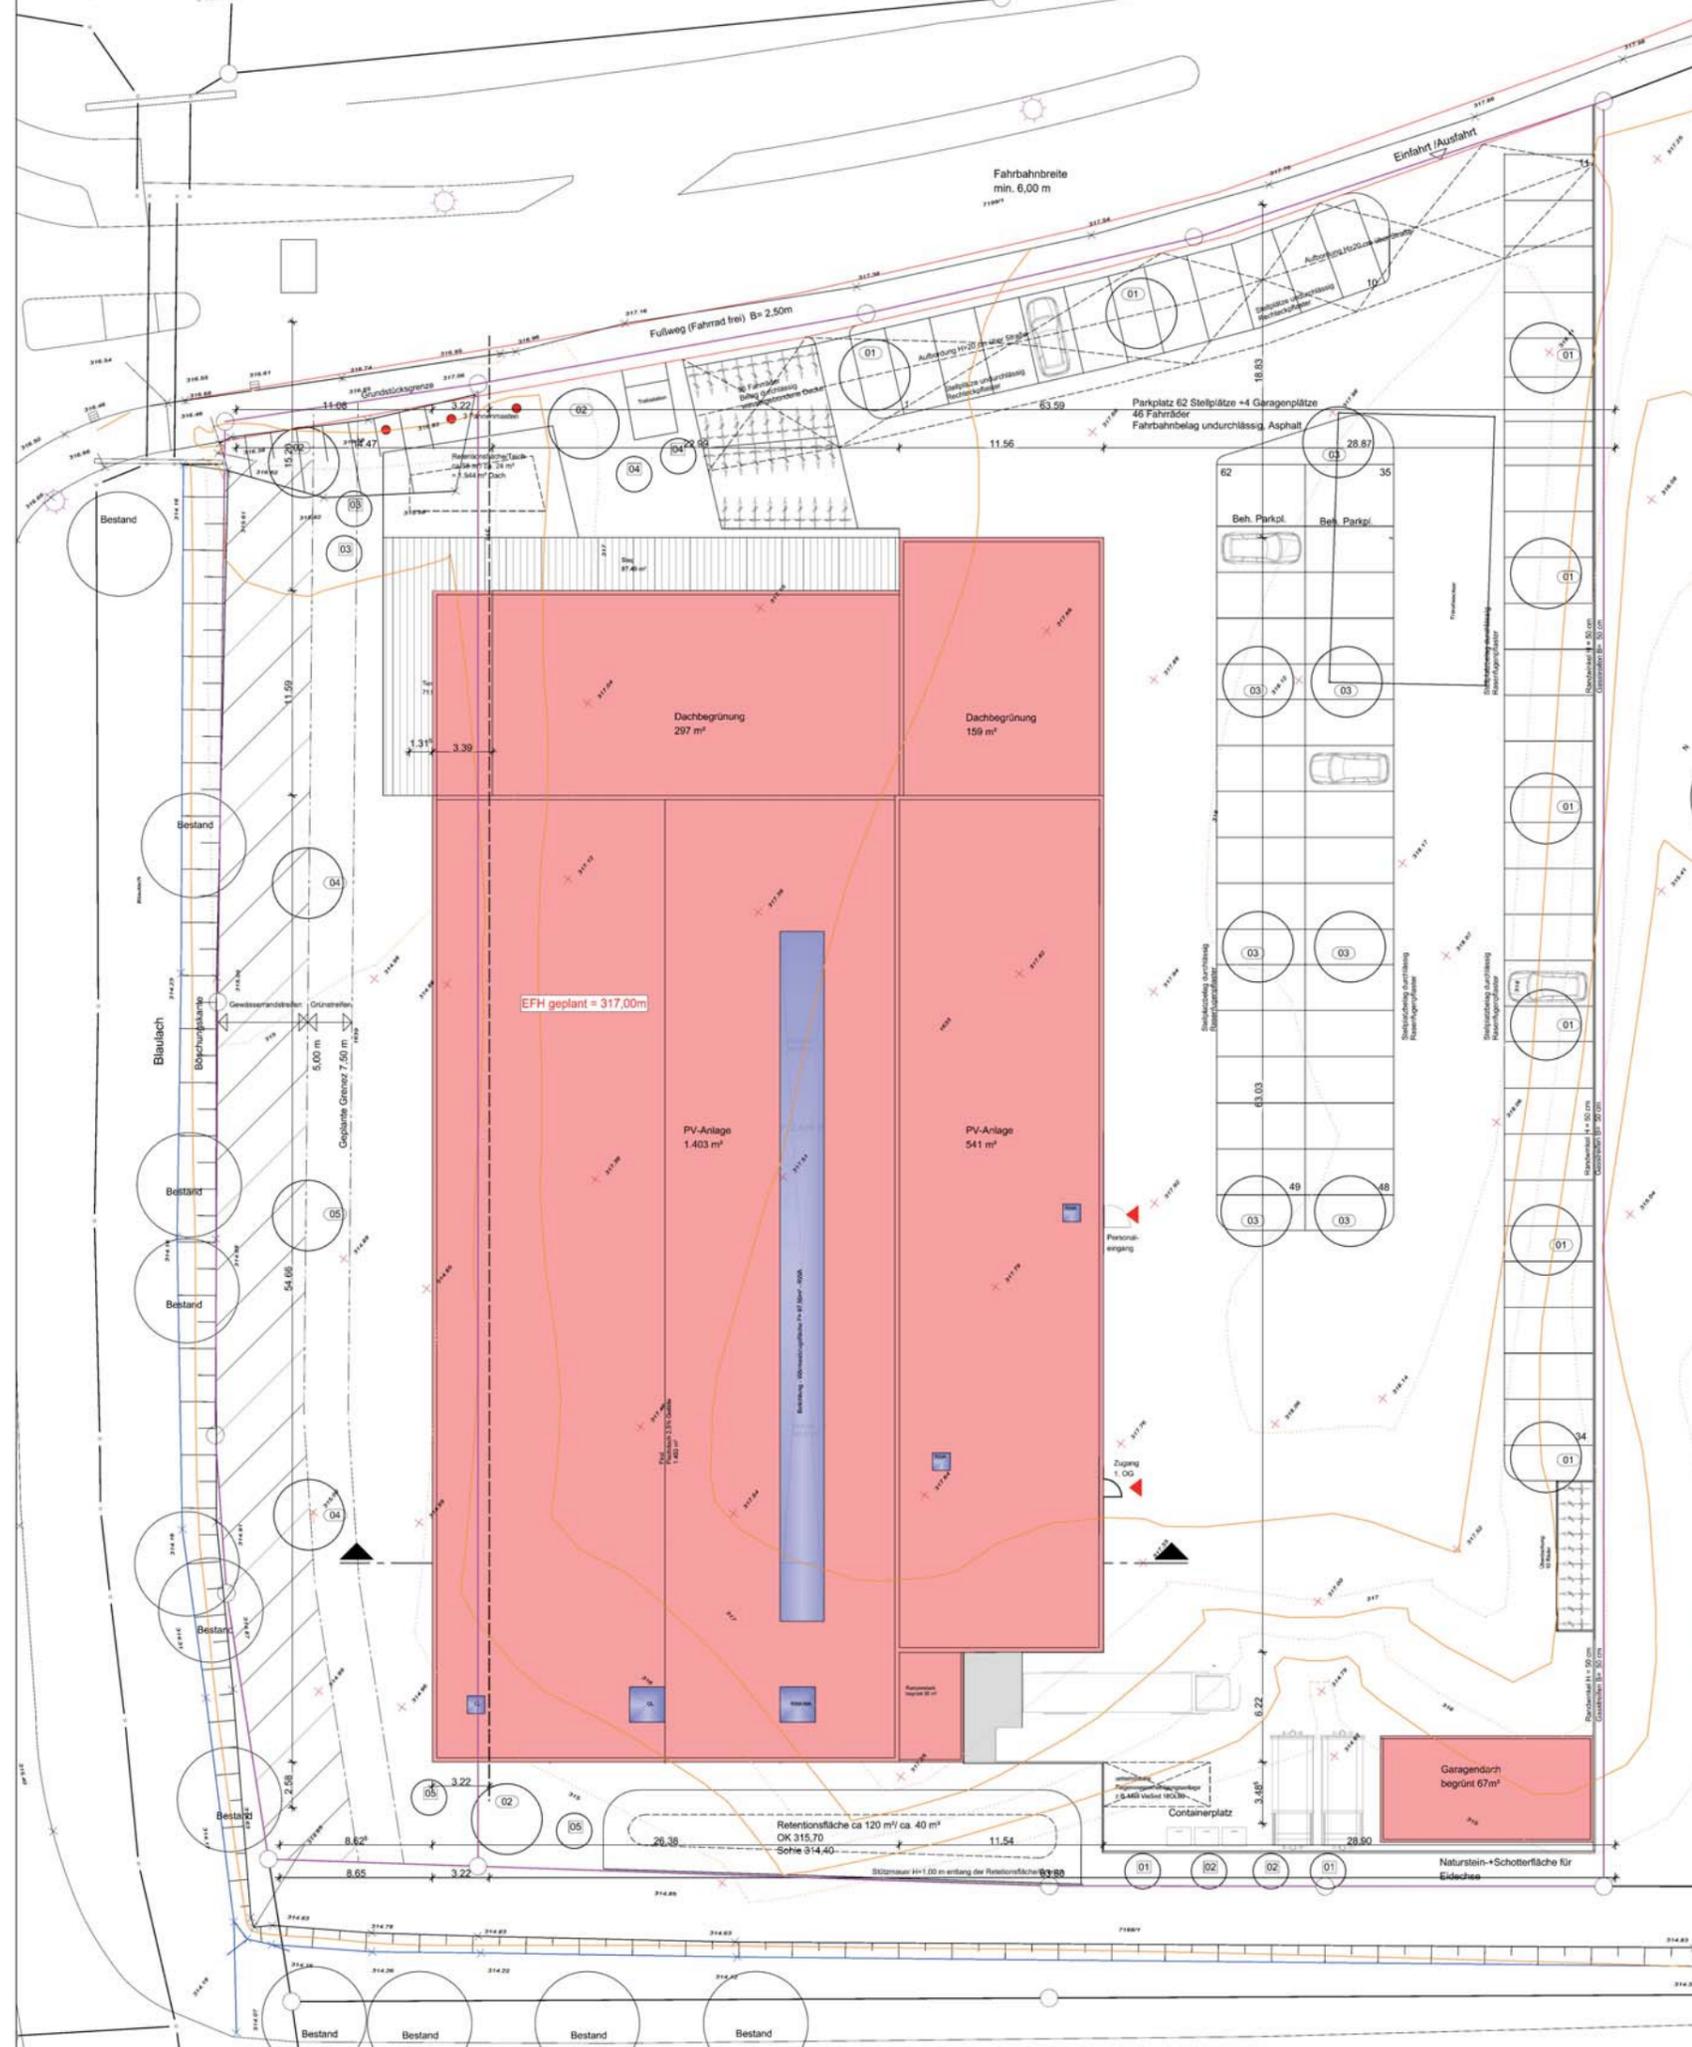

- Legende Pflanzung**
- Bäume:**
- 01 Feldahorn
  - 02 Hainbuche
  - 03 Bergahorn
  - 04 Espe
  - 05 Vogelkirsche
- Sträucher:**
- 01 Roter Hartriegel
  - 02 Schlehe
  - 03 Hunds-Rose
  - 04 Wolliger Schneeball
  - 05 Rote Heckenkirsche
- Bodendecker unter Baumscheiben:**
- Kriechschneebere unter 01
  - Gräser (Herbst-Kopflgras) unter 03
  - Storchschnabel unter 03



**Vorhaben- und Erschließungsplan**

**Vorhaben:**  
Neubau Bäckerei mit  
Produktion, Verkauf und Café

**Grundstück:**  
Traufacker  
Tübingen  
Flurst.-Nr. 1633 +1639

**Antragsteller:**  
Herrmann Leimgruber  
Karlsruhe 3  
72072 Tübingen

**Planverfasser:**  
dreher + horvath GmbH  
Gerhard-Kindler-Straße 6  
72770 Reutlingen


**Planinhalt:**  
Lageplan / Dachaufsicht 200

Datum:	Plan Nr.:	Maßstab:
01.10.2019	1	


im Oktober 2019

Antragsteller:  
Reutlingen, den

**Planverfasser:**  
dreher + horvath  
Bauingenieur Architekten GmbH  
Gerhard-Kindler-Straße 6 · 72770 Reutlingen  
Telefon 07121 38456-0 · Telefax 07121 38456-29  
info@dreher-horvath.de · www.dreher-horvath.de

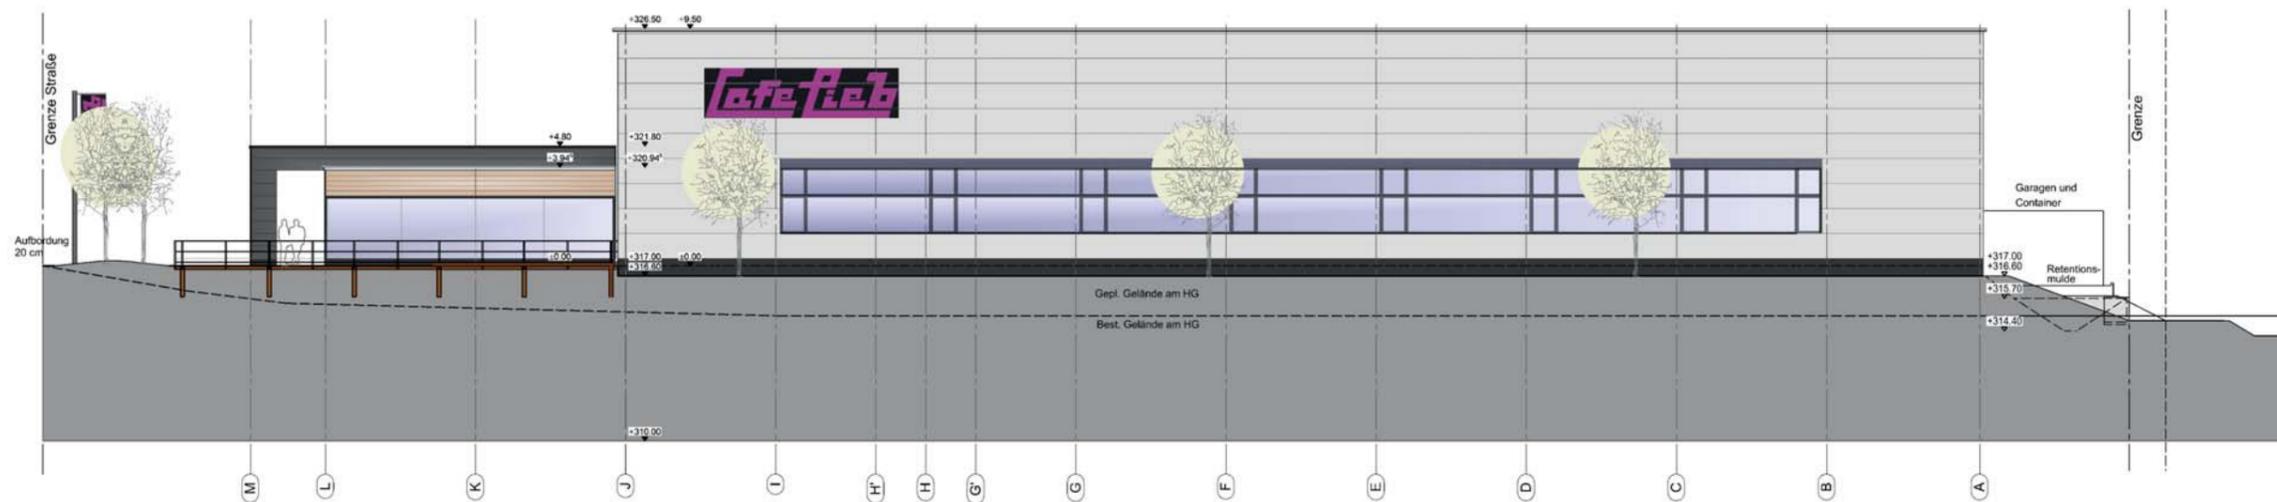

Ansicht Nord-West

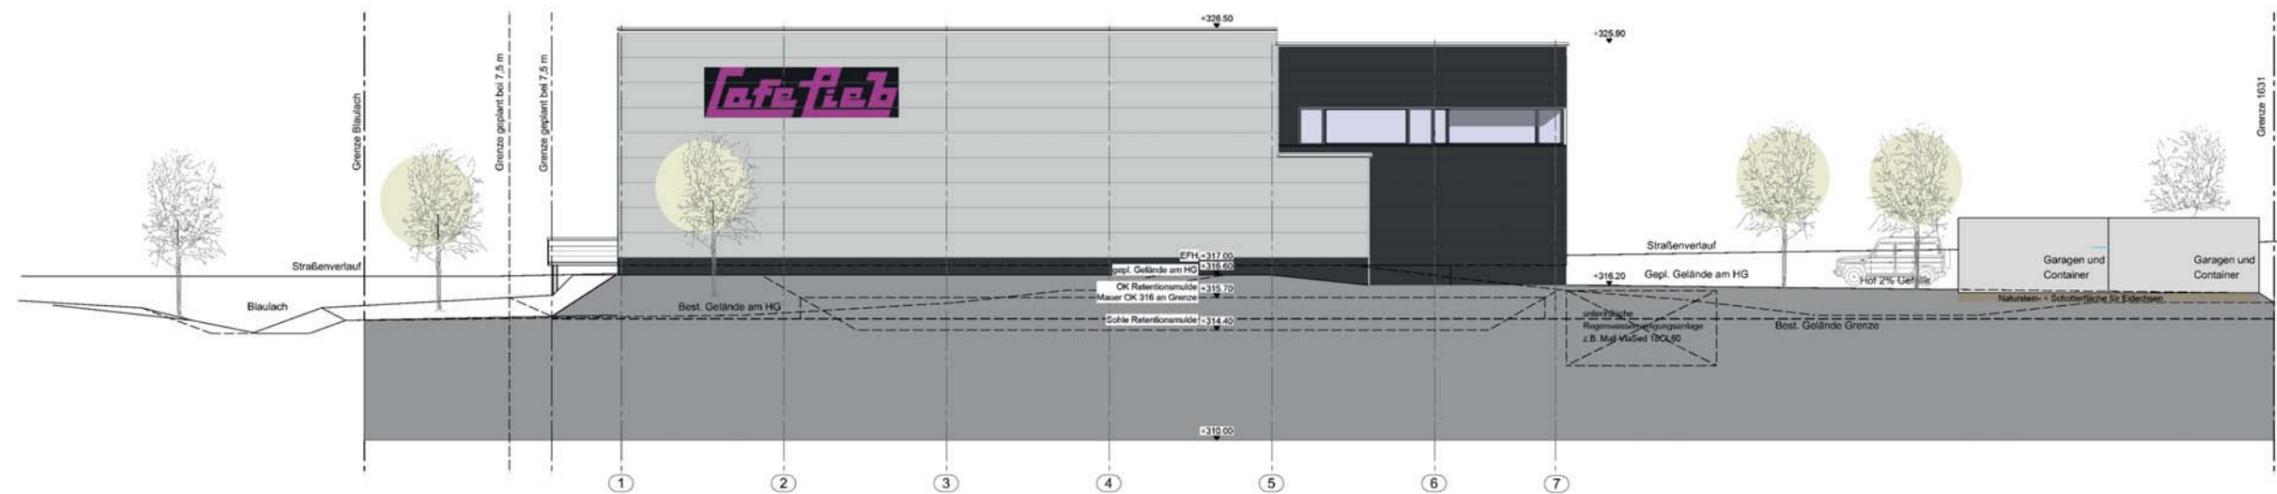

Ansicht Süd-West

Vorhaben- und Erschließungsplan

Vorhaben:  
Neubau Bäckerei mit  
Produktion, Verkauf und Café

Grundstück:  
Traufäcker  
Tübingen  
Flurst.-Nr. 1633 + 1639

Antragsteller:  
Herrmann Leimgruber  
Karlstraße 3  
72072 Tübingen

Planverfasser:  
dreher + horvath GmbH  
Gerhard-Kindler-Straße 6  
72770 Reutlingen

Planinhalt:  
Ansichten Nord-West + Süd-West

Datum: 01.10.2019	Plan Nr.: 5	Maßstab:
----------------------	----------------	----------


im Oktober 2019

Antragsteller


Reutlingen, den

Planverfasser

 dreher + horvath Bauingenieur Architekten GmbH  
Gerhard-Kindler-Strasse 6 · 72770 Reutlingen  
Telefon 07121 38456 0 · Telefax 07121 38456 29  
info@dreher-horvath.de · www.dreher-horvath.de

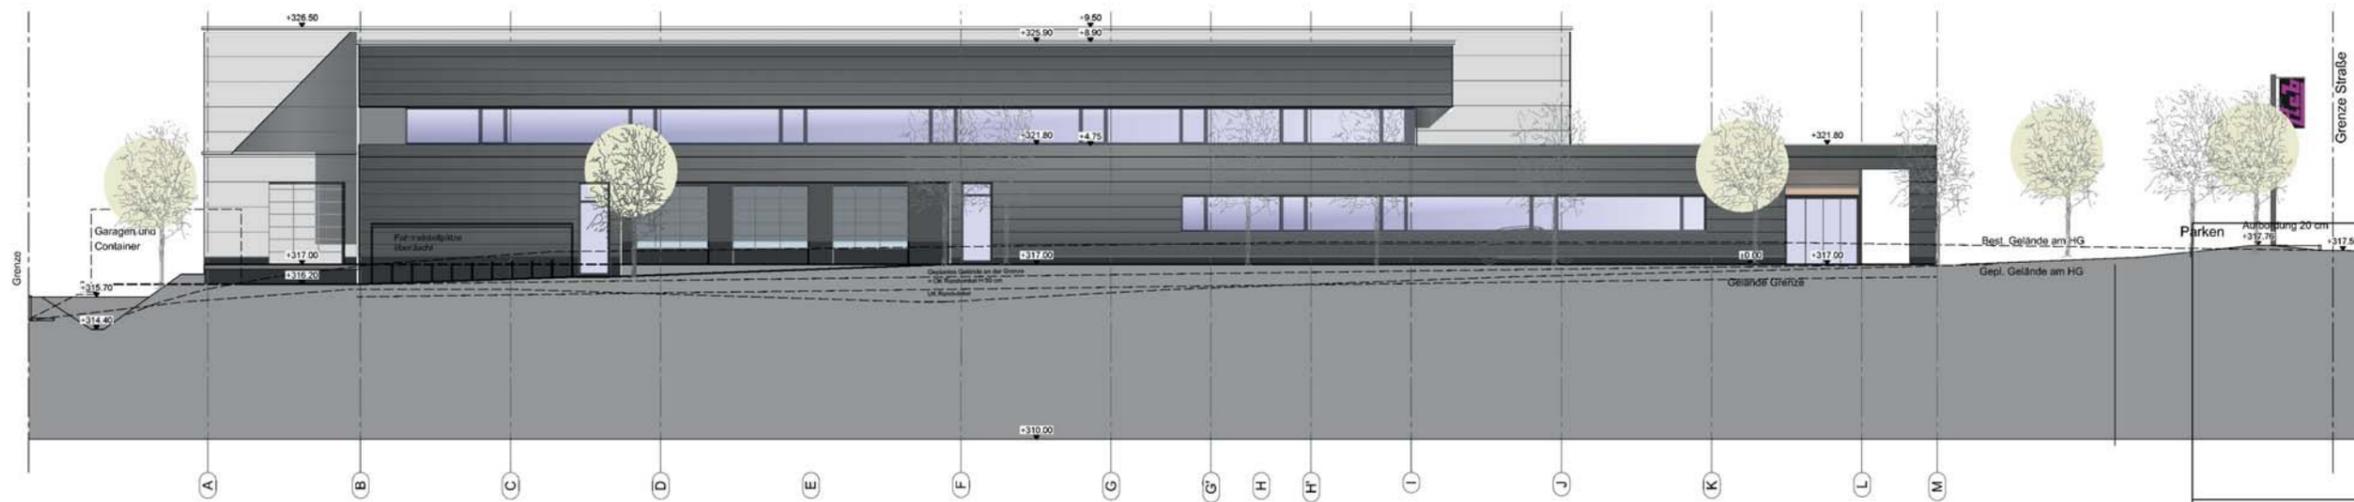

Ansicht Süd-Ost

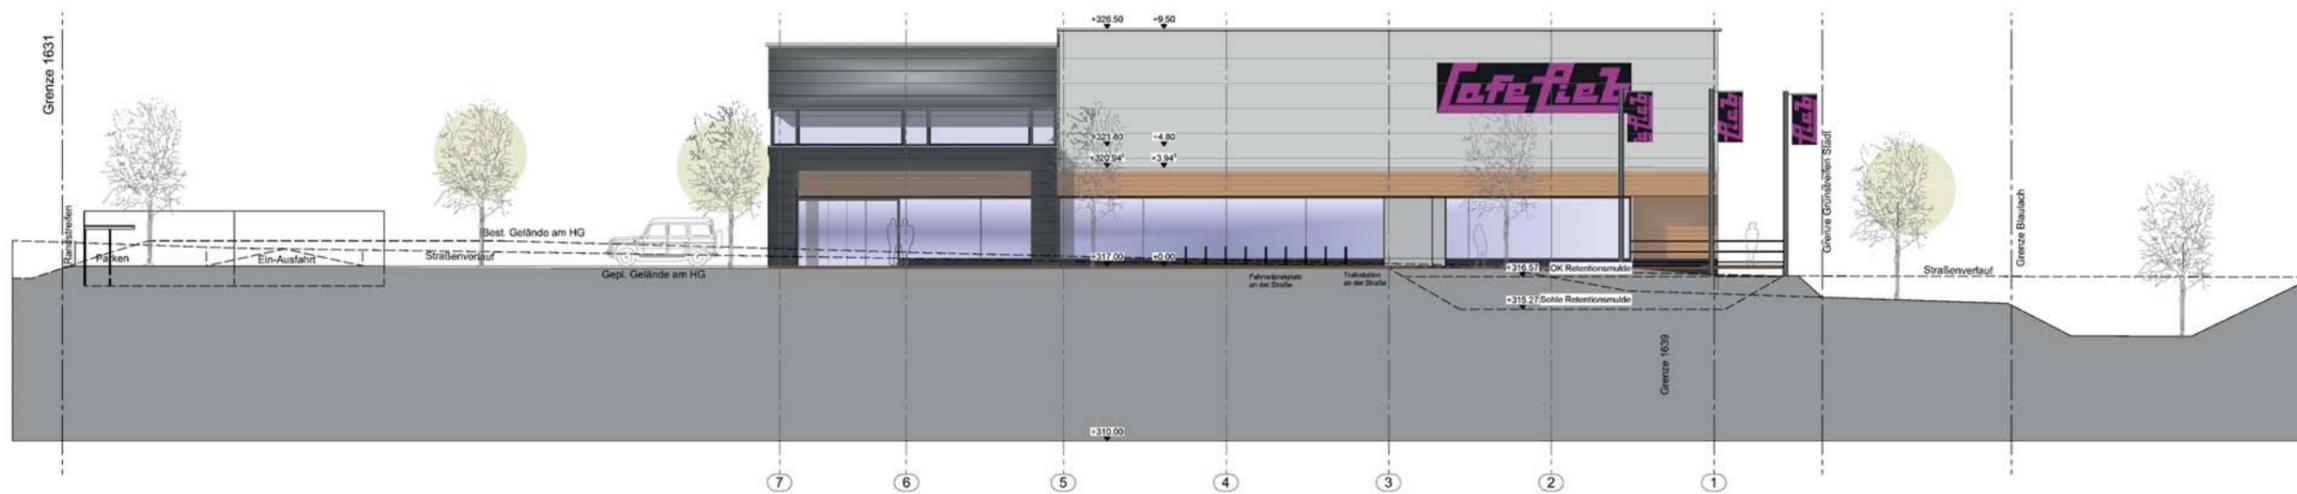

Ansicht Nord-Ost

Vorhaben- und Erschließungsplan

Vorhaben:  
Neubau Bäckerei mit  
Produktion, Verkauf und Café

Grundstück:  
Traufäcker  
Tübingen  
Flurst.-Nr.1633 +1639

Antragsteller:  
Herrmann Leimgruber  
Karlstraße 3  
72072 Tübingen

Planverfasser:  
dreher + horvath GmbH  
Gerhard-Kindler-Straße 6  
72770 Reutlingen

Planinhalt:  
Ansichten Süd-Ost + Nord-Ost

Datum: 01.10.2019	Plan Nr.: 4	Maßstab:
----------------------	----------------	----------

im Oktober 2019

Antragsteller

Reutlingen, den

Planverfasser

 dreher + horvath Bauingenieur Architekten GmbH  
Gerhard-Kindler-Straße 6 · 72770 Reutlingen  
Telefon 07121 38456 0 · Telefax 07121 38456 29  
info@dreher-horvath.de · www.dreher-horvath.de