


Anlage 4:
Auszüge aus dem Antrag auf Einleitung
eines vorhabenbezogenen
Bebauungsplanverfahren
gemäß §12 Abs. 2 BauGB von der Firma
S&K GmbH & Co. KG

Antrag VEP Kehrbaum/S&K

Tiefgarage
1.und 2. UG

Fläche

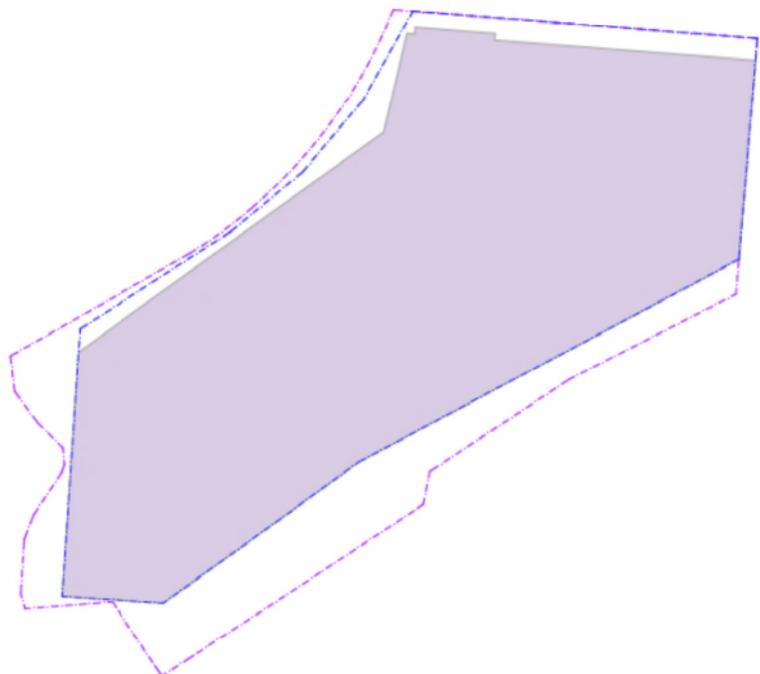


Antrag VEP Kehrbaum/S&K

Erdgeschoss /
"Souterrain"
(aus dem Bauantrag)



Antrag VEP Kehrbaum/S&K

Hochparterre

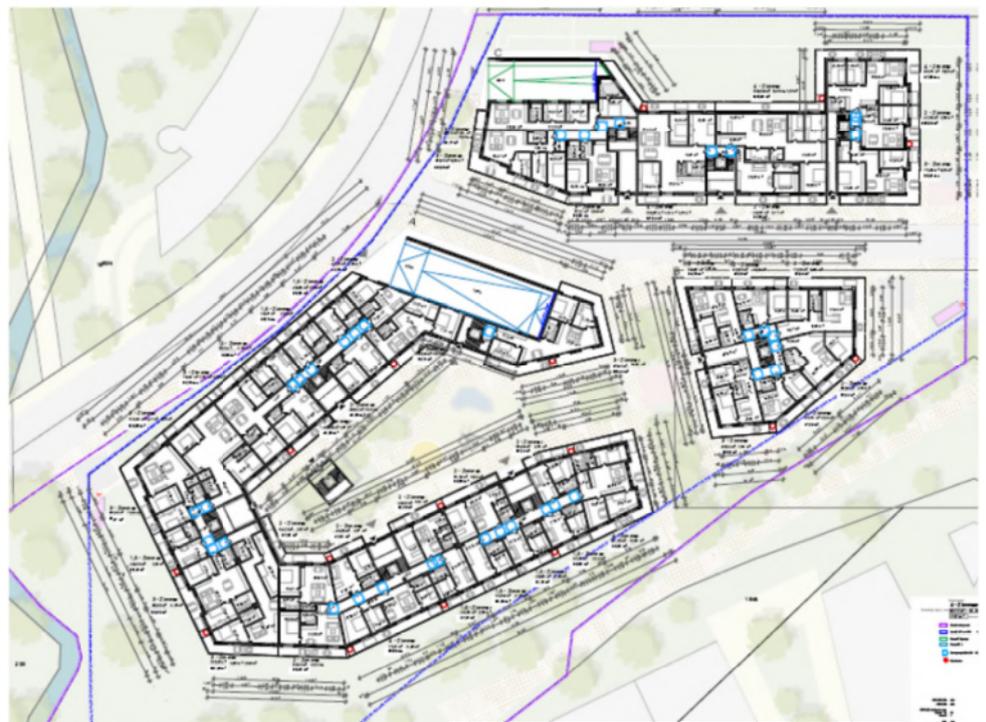


Antrag VEP Kehrbaum/S&K

1. Geschoss




Antrag VEP Kehrbaum/S&K

Dachaufsicht

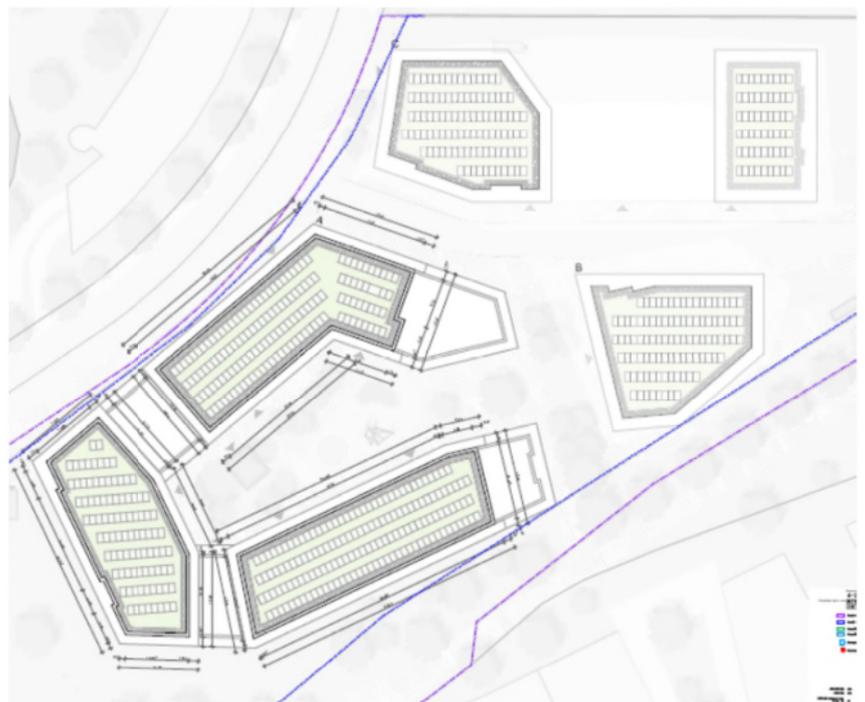

Antrag VEP Kehrbaum/S&K

Vorhabenbezogener
Bebauungsplan

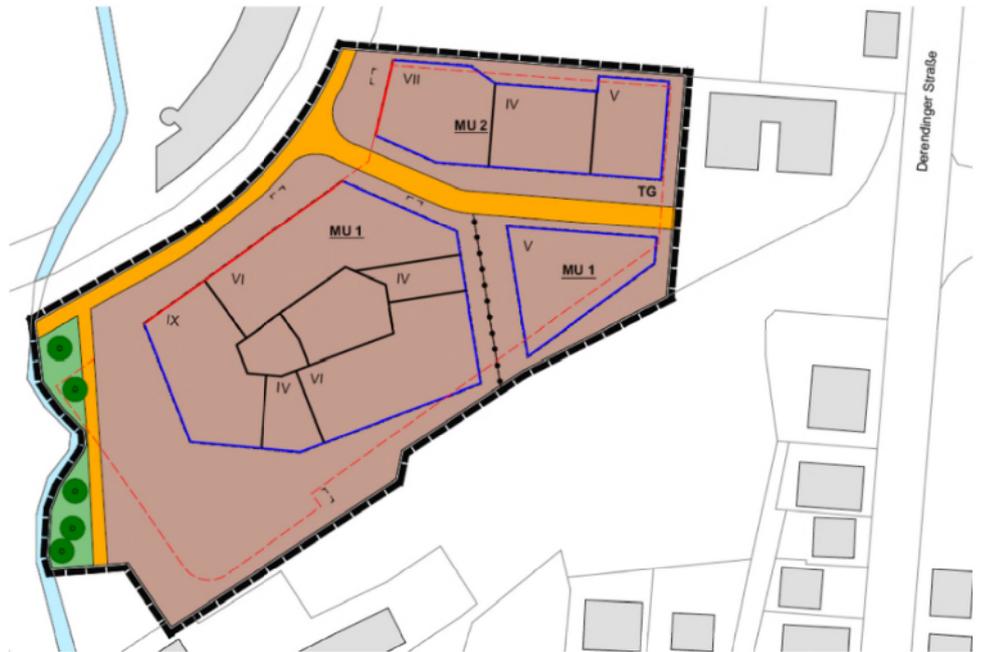

Antrag VEP Kehrbaum/S&K

Vorhabenbezogener
Bebauungsplan

Unterbauung mit
Gewerbe und Tiefgarage



Antrag VEP Kehrbaum/S&K


Rechtskräftiger
Bebauungsplan

266




Antrag VEP Kehrbaum/S&K

Überdeckung
Rechtskräftiger
Bebauungsplan

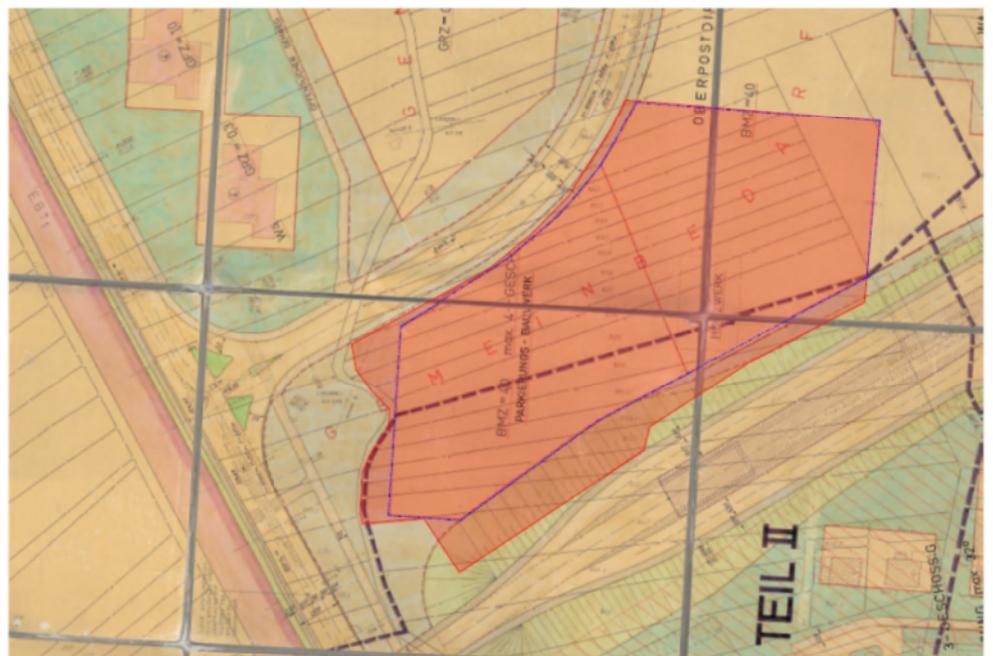

Antrag VEP Kehrbaum/S&K


Ansichten

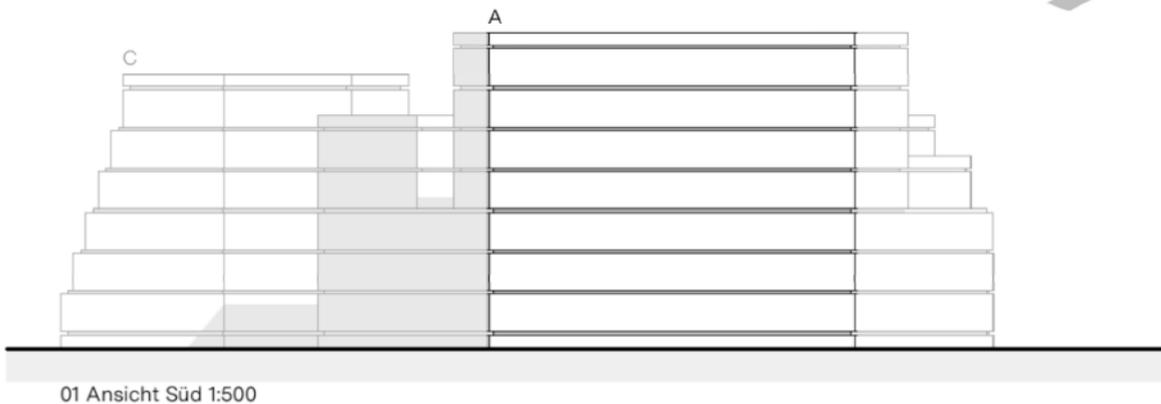

01 Ansicht Süd 1:500

Antrag VEP Kehrbaum/S&K



Ansichten

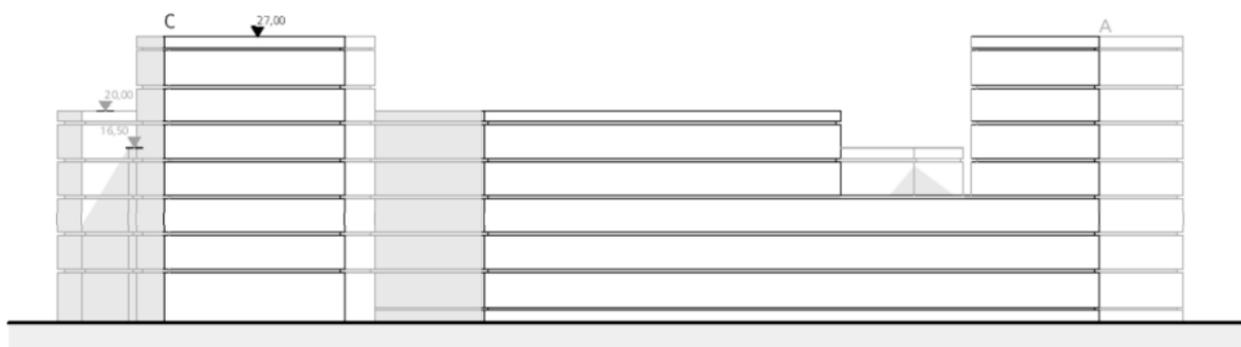

02 Süd-West 1:500

Antrag VEP Kehrbaum/S&K



Ansichten

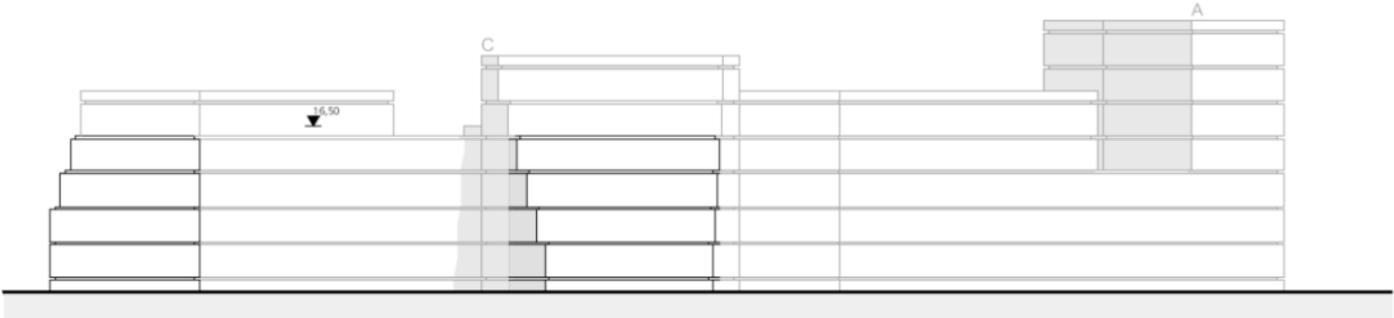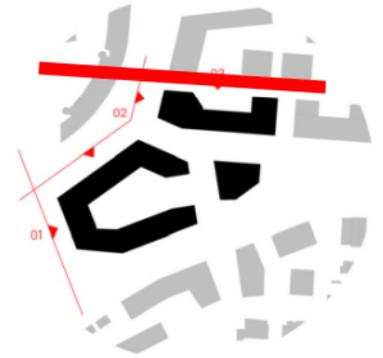

03 Ansicht Nord 1:500

Antrag VEP Kehrbaum/S&K


Ansichten

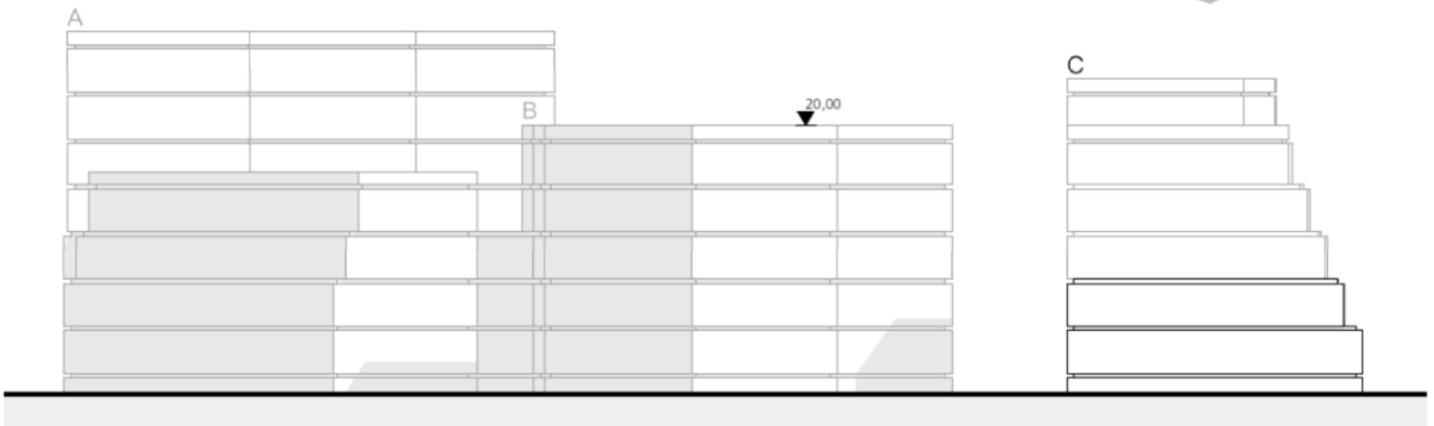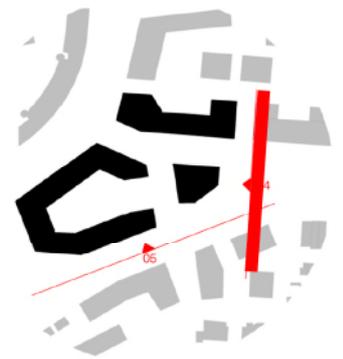

04 Ansicht Ost 1:500

Antrag VEP Kehrbaum/S&K


Ansichten

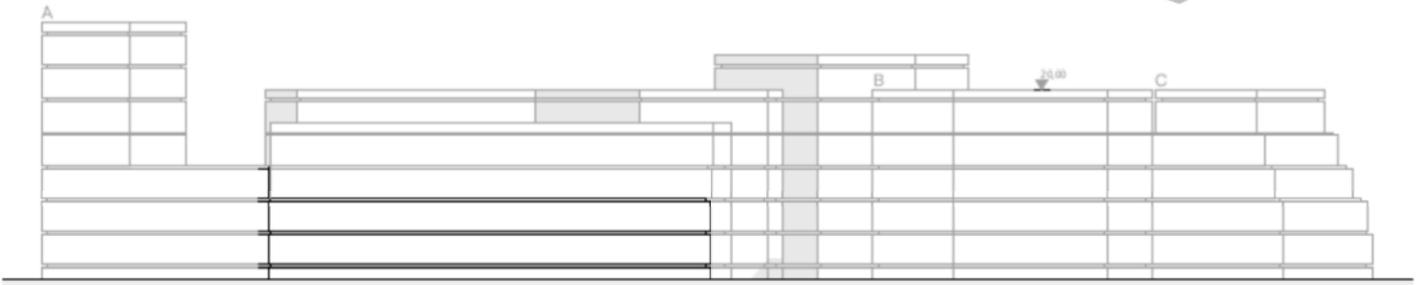

05 Ansicht Süd Ost 1:500

Antrag VEP Kehrbaum/S&K



Schnitte

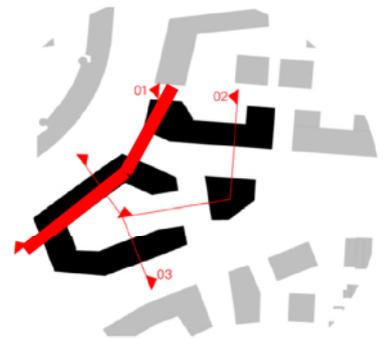

01 Schnitt 1:500

Antrag VEP Kehrbaum/S&K



Schnitte

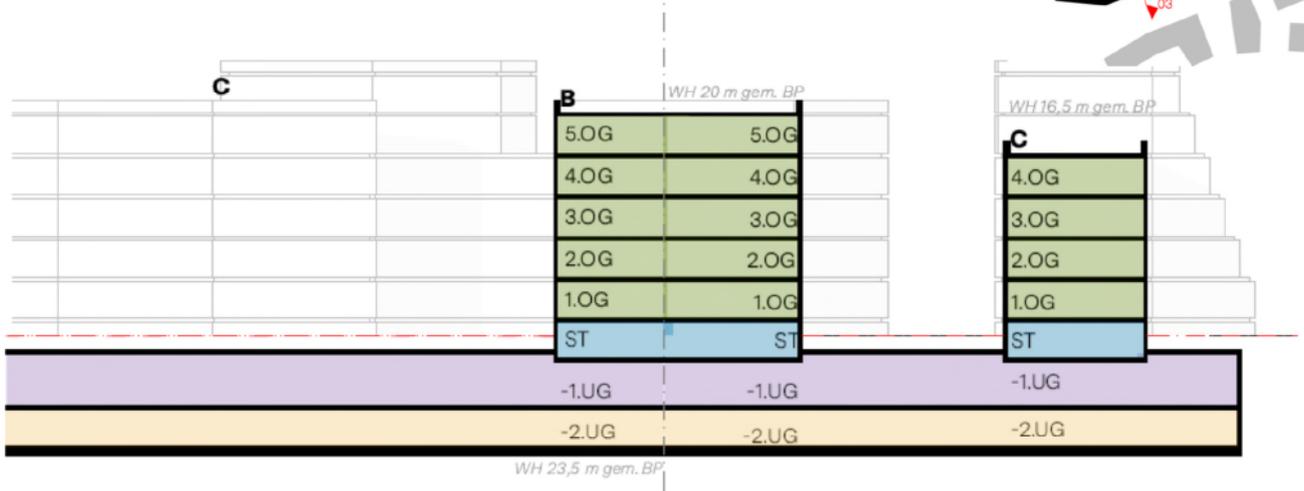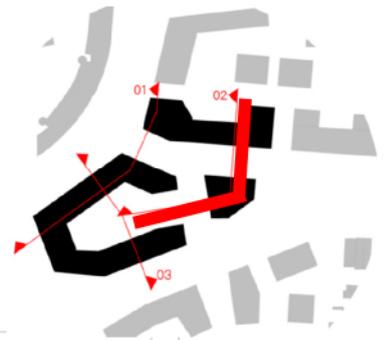

02 Schnitt 1:500

Antrag VEP Kehrbaum/S&K

Schnitte

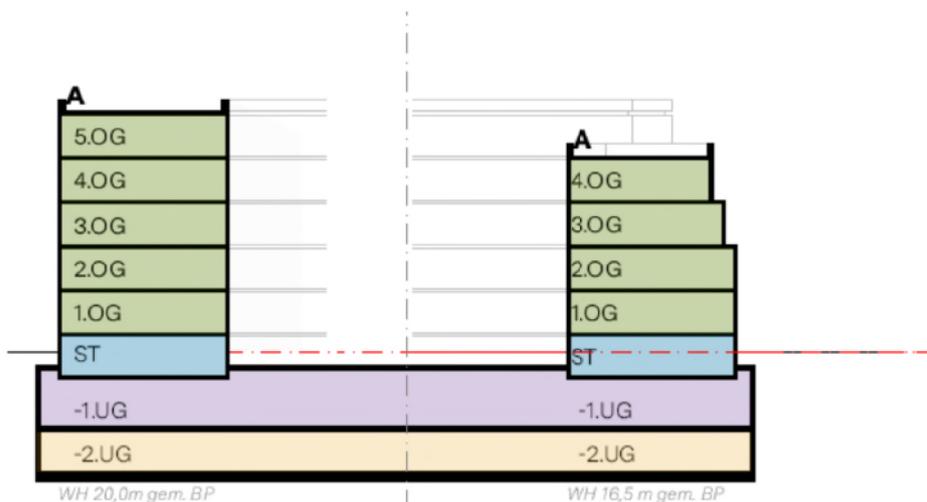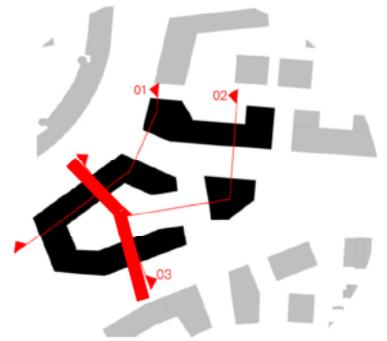

03 Schnitt 1:500