


H|G

Hähmig | Gemmeke Architekten und Stadtplaner Partnerschaft mbB
Katharinenstraße 29, 72072 Tübingen



Stadtplanung
Machbarkeitsstudie
Eberhardskirche

Maßstab: 1:500
Datum: 10.12.2024

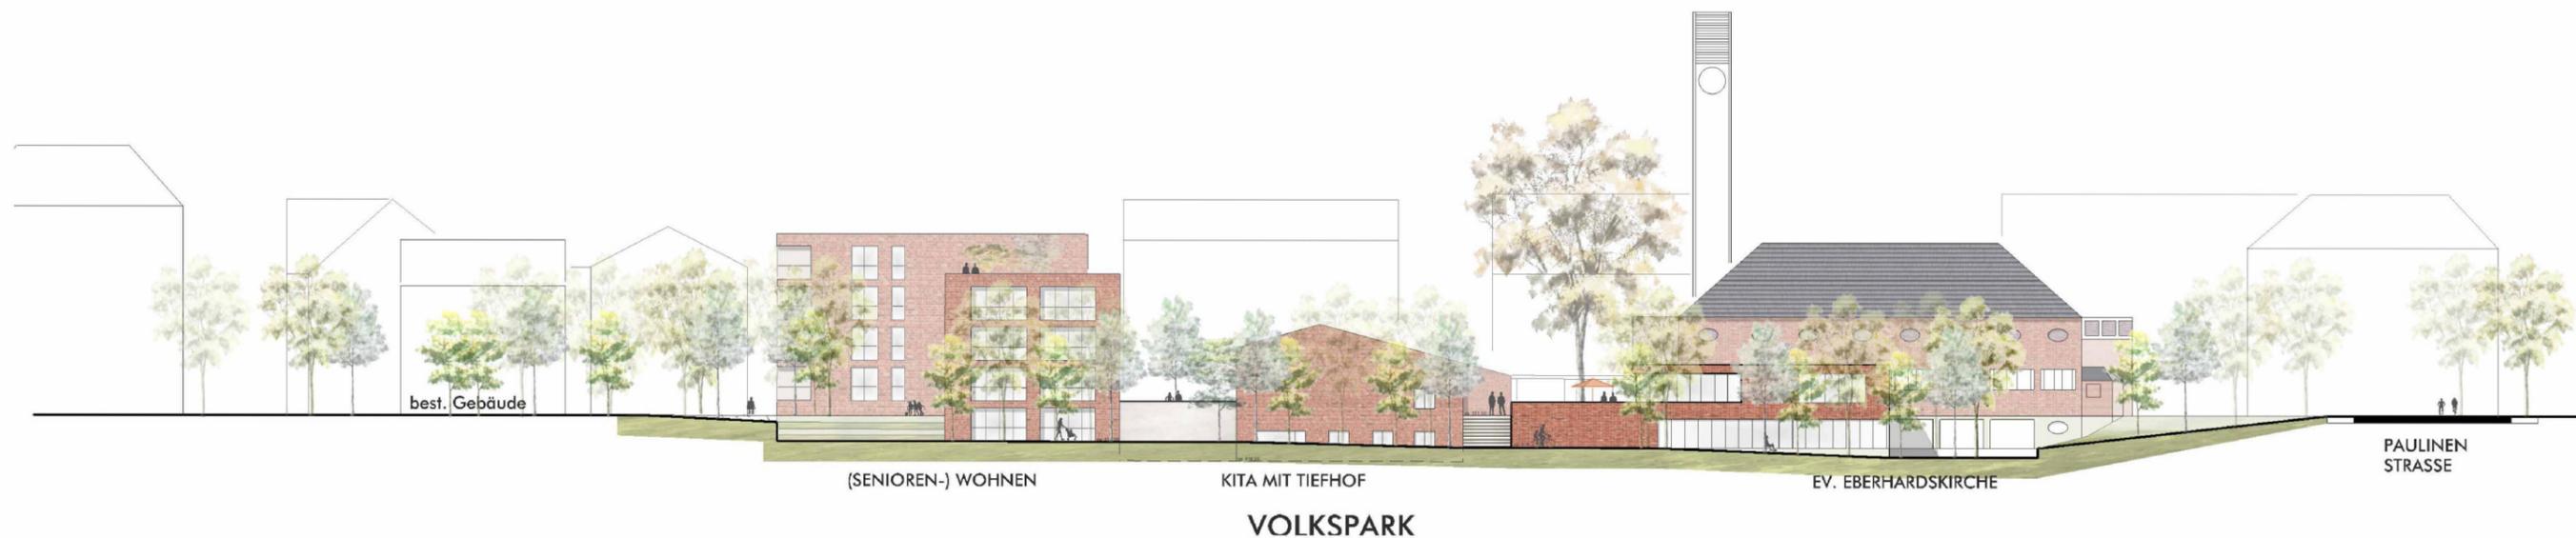

SCHNITTANSICHT WEST-OST aa M1:500



SCHNITTANSICHT OST-WEST bb M1:500

H|G

Hähmig | Gemmeke Architekten und Stadtplaner Partnerschaft mbB
Katharinenstraße 29, 72072 Tübingen



Stadtplanung

Machbarkeitsstudie

Eberhardskirche

Maßstab: 1:500

Datum: 10.12.2024