


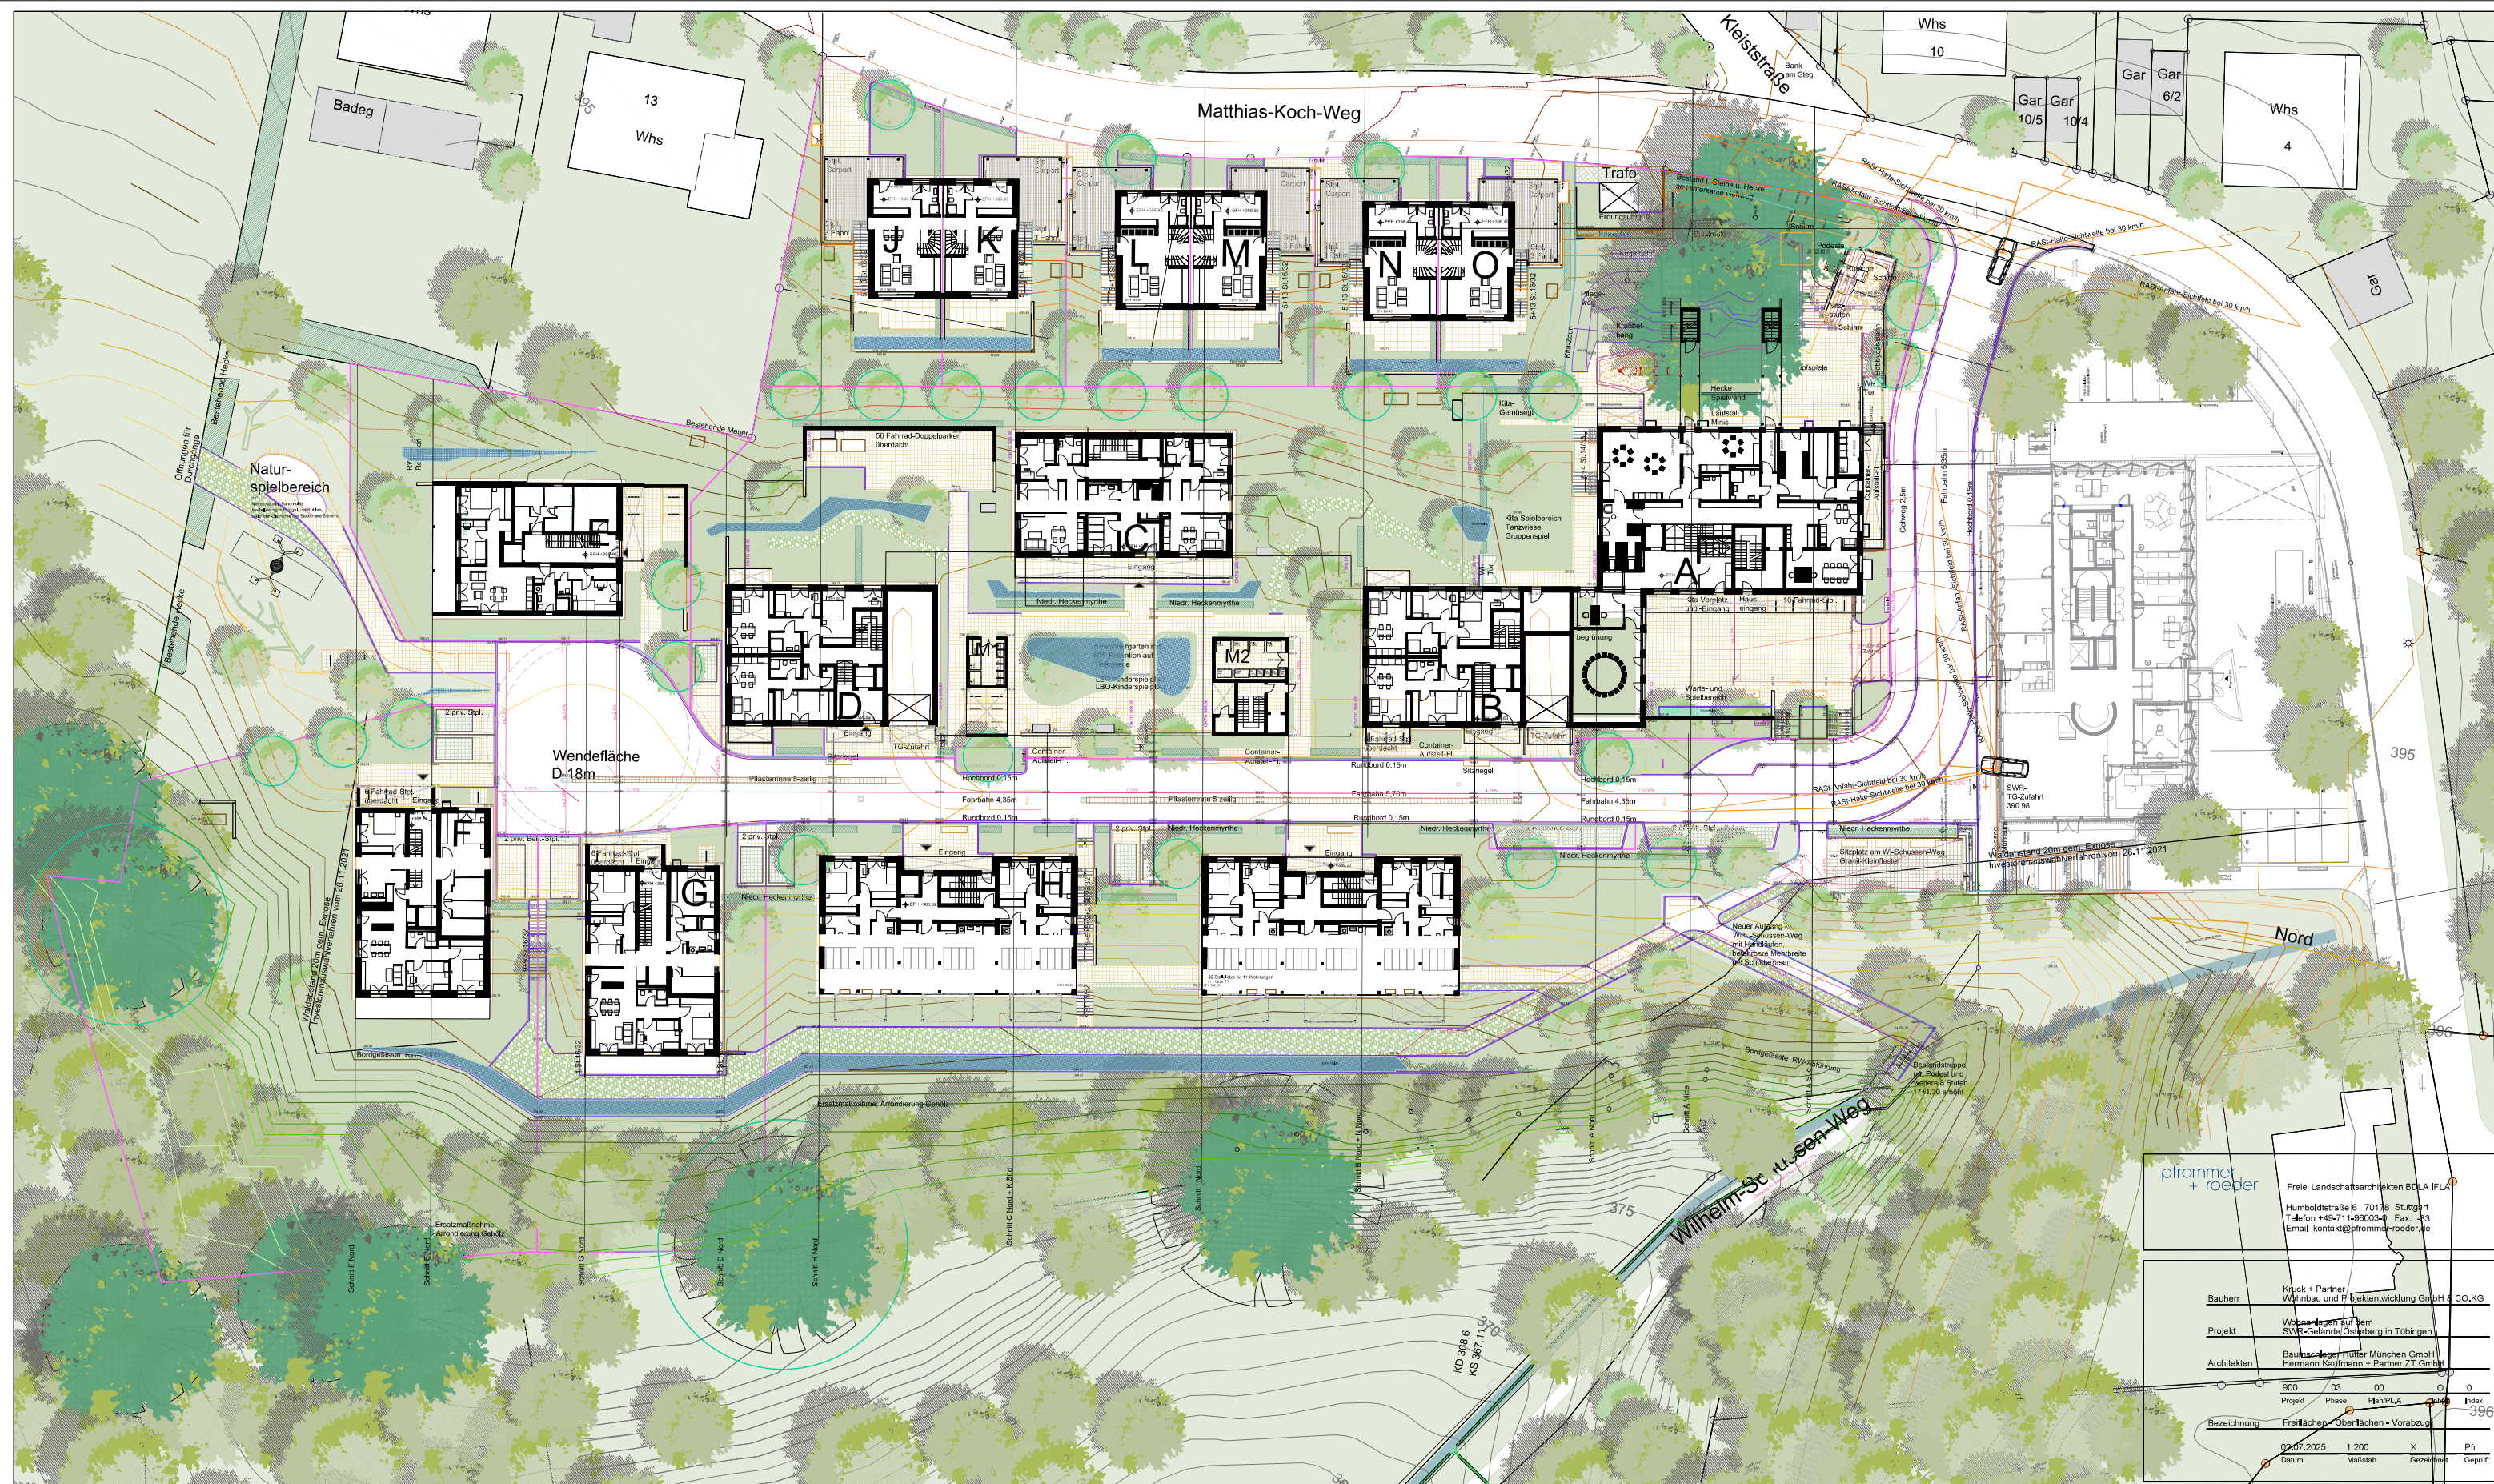

pfrommer + roeder

Freie Landschaftsarchitekten BDLA IFLA
 Humboldtstraße 6 70118 Stuttgart
 Telefon +49-711-96003-0 Fax -43
 Email kontakt@pfrommer-roeder.de

Bauherr	Knick + Partner Wohnbau und Projektentwicklung GmbH & Co. KG
Projekt	Wohnanlagen auf dem SVK-Gelände Ostberg in Tübingen
Architekten	Bauhaus Heger Hütter München GmbH Hermann Kaufmann + Partner ZT GmbH

900	03	00	0	0
Projekt	Phase	Plan/PLA	Index	396
Bezeichnung	Freiflächen - Oberflächen - Vorabzug			
Datum	02.07.2025	1:200	X	Pfr
			Gezeichnet	Geprüft