




Parzelle 1646 Tiefgarage Haus 5-9

PKW - Stellplätze  
46 WE + Gewerbe = 61 Stpl.

Fahrrad - Stellplätze  
46 WE x 2 Stpl. = 92 Stpl.



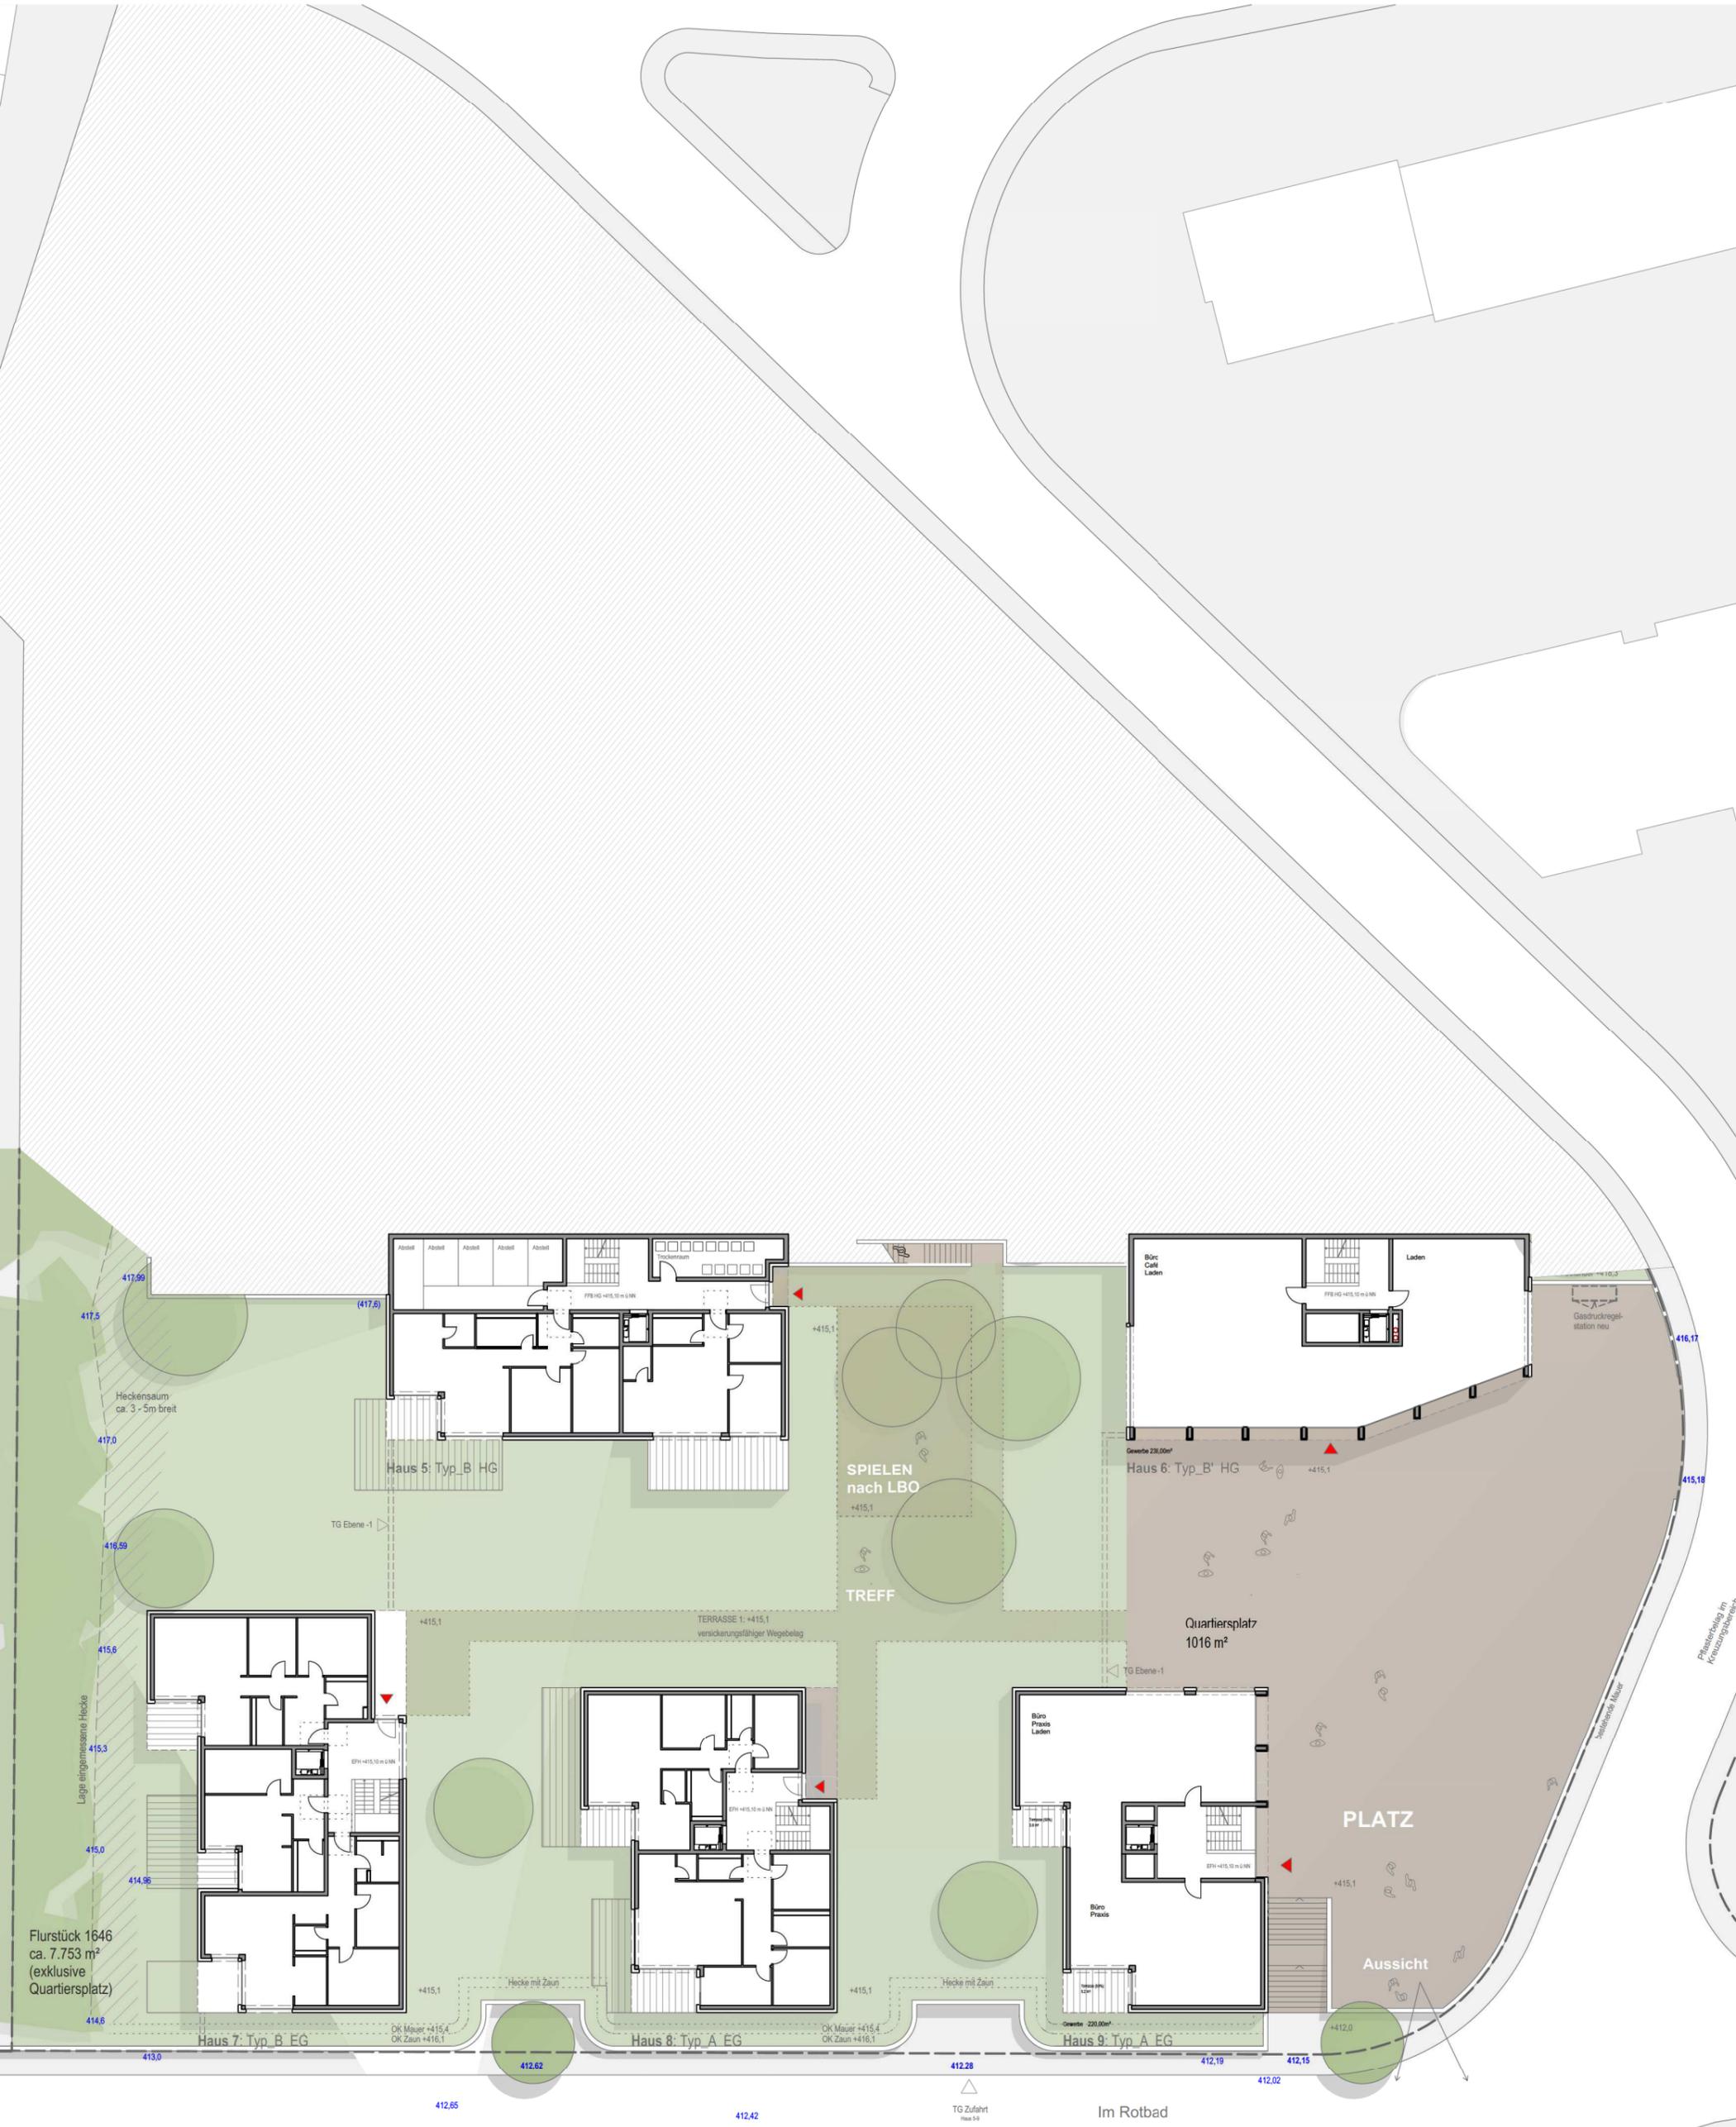











ackermann + raff  
 Ansicht Im Rotbad Stand 04.08.2015 M 1:200  
 komigiere Höhenangaben aus der Beschlussvorlage 232/2015, Planstand vom 01.06.2015. (Übertragungsteiler) Änderung der Planung \* Höhen Bestandsgebäude auf die Höhenangaben aus den genehmigten Plänen geändert

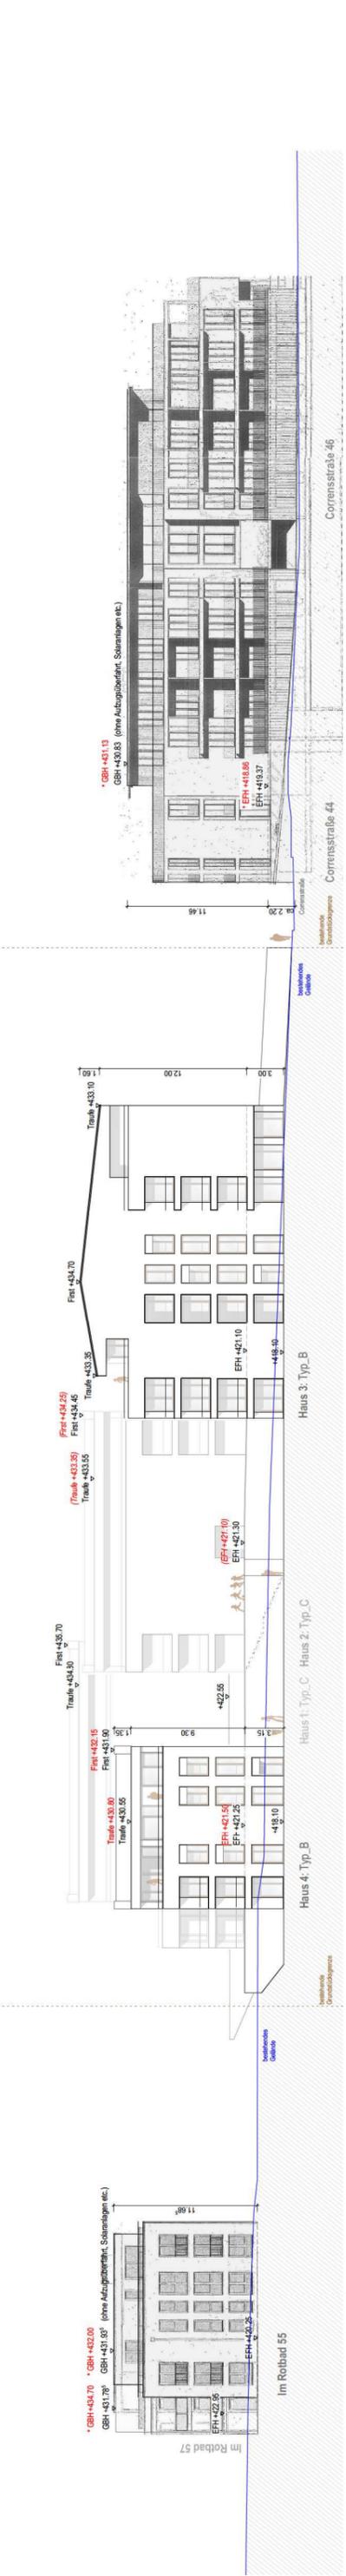

ackermann + raff  
 Ansicht Haus 3, 4 Stand 04.08.2015 M 1:200  
 komigiere Höhenangaben aus der Beschlussvorlage 232/2015, Planstand vom 01.06.2015. (Übertragungsteiler) Änderung der Planung \* Höhen Bestandsgebäude auf die Höhenangaben aus den genehmigten Plänen geändert

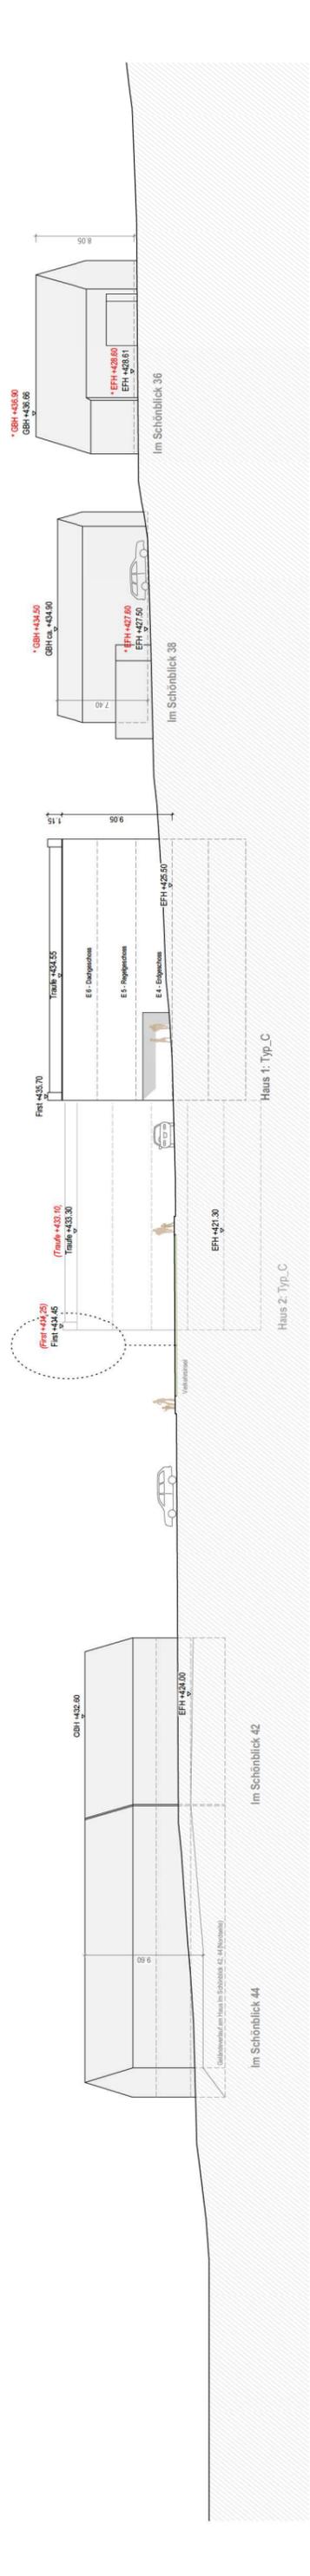


ackermann + raff  
 Ansicht Im Schönblick Stand 04.08.2015 M 1:200  
 komigiere Höhenangaben aus der Beschlussvorlage 232/2015, Planstand vom 01.06.2015. (Übertragungsteiler) Änderung der Planung \* Höhen Bestandsgebäude auf die Höhenangaben aus den genehmigten Plänen geändert


Neubebauung Corrensstraße 41/45 Tübingen  
 HKPE Hofkammer  
 A-kermann + Raff Architekten

Neubebauung Corrensstraße 41/45 Tübingen  
 HKPE Hofkammer  
 A-kermann + Raff Architekten


Neubebauung Corrensstraße 41/45 Tübingen  
 HKPE Hofkammer  
 A-kermann + Raff Architekten

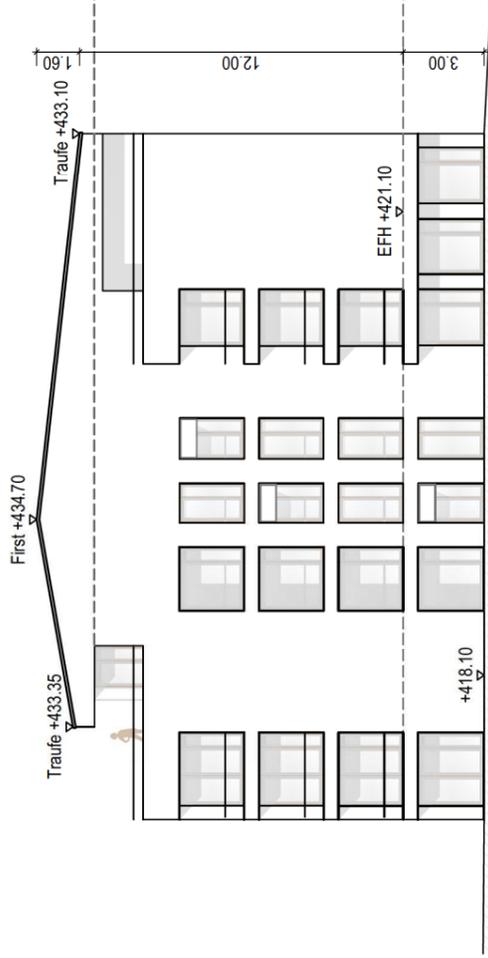


Haus 3: Typ\_B

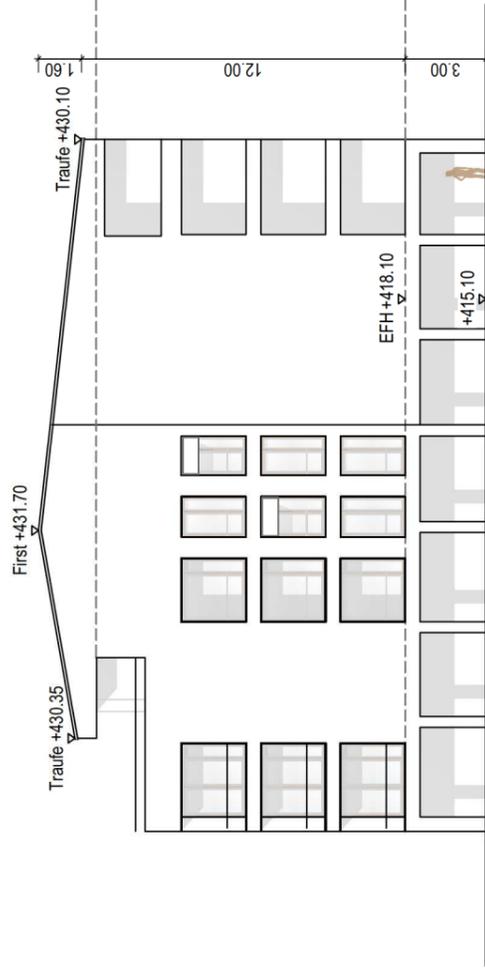

Haus 6: Typ\_B'

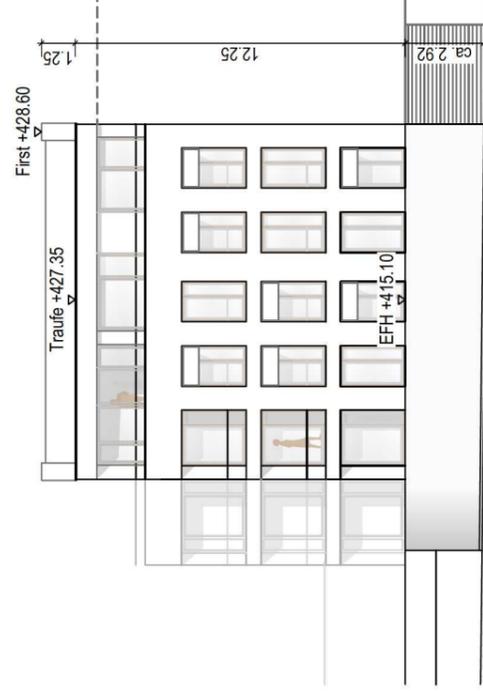


Haus 9: Typ\_A

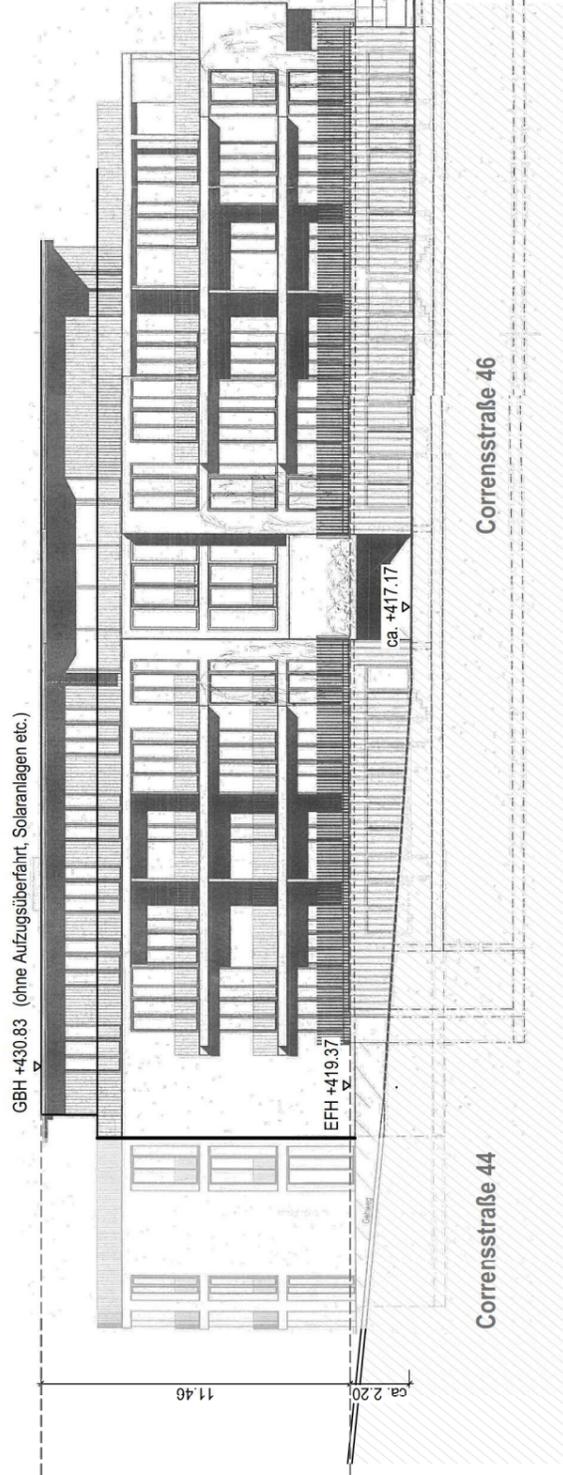


Corrensstraße 44

Corrensstraße 46

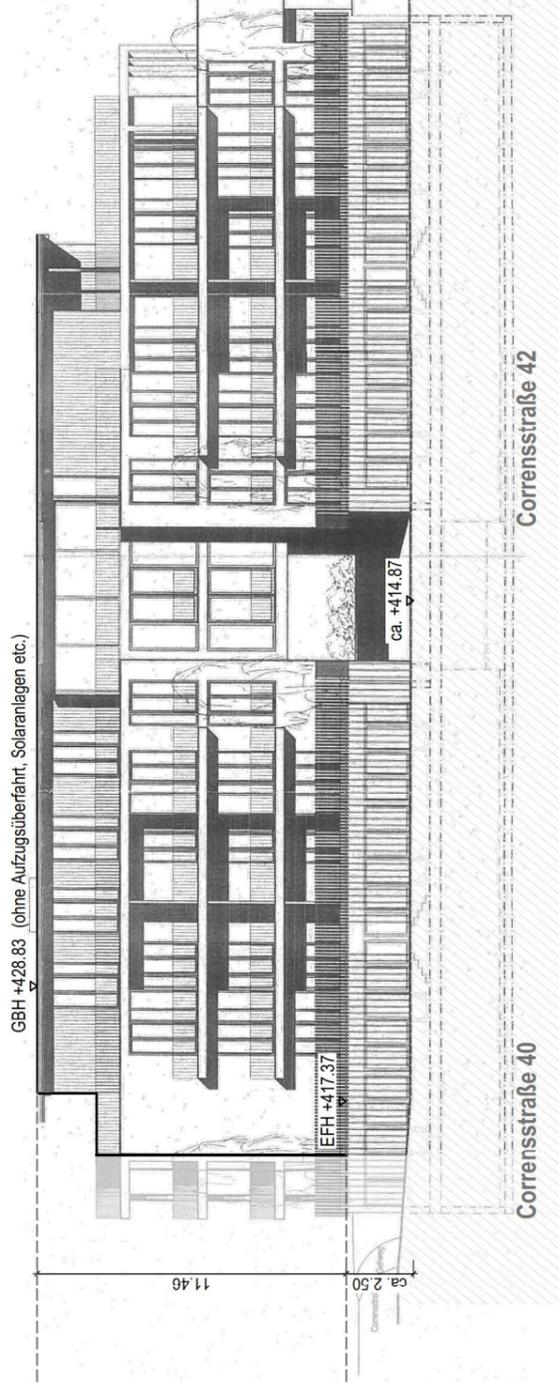

Corrensstraße 40

Corrensstraße 42

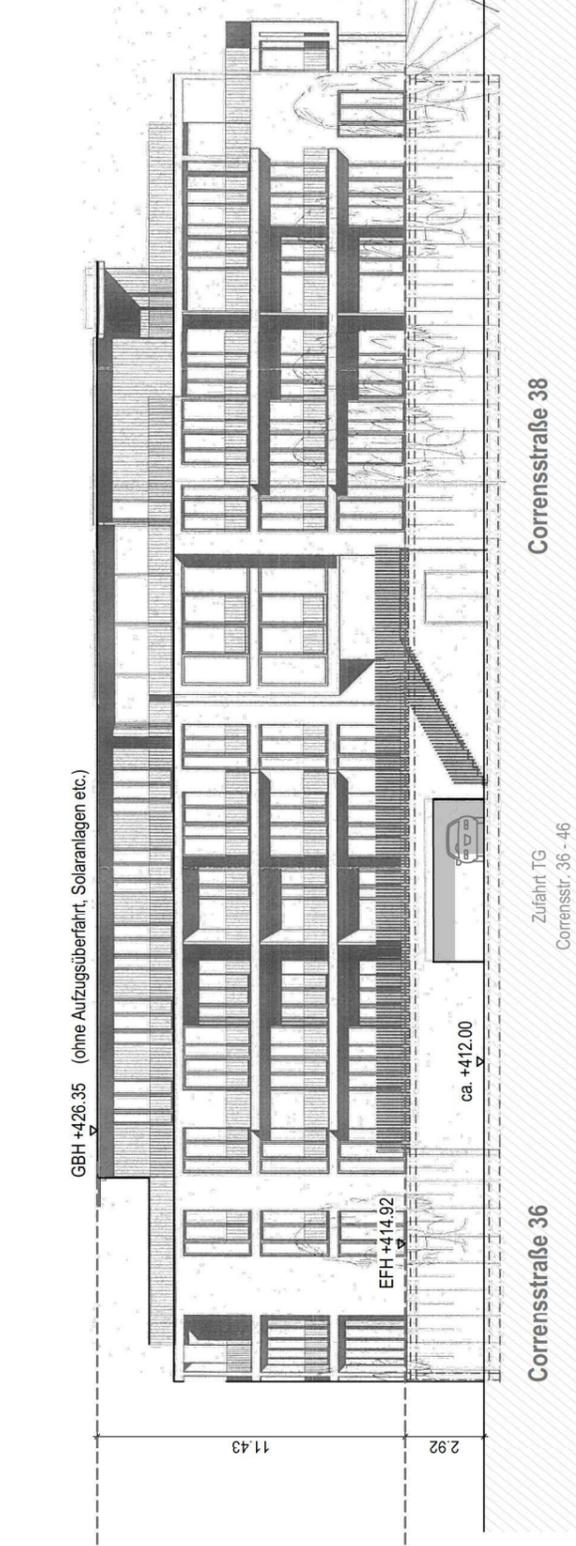

Corrensstraße 36

Corrensstraße 38



Neubebauung Corrensstraße 41/45 Tübingen  
HKPE Hofkammer

ackermann  
+ raff

Isometrie Süd-West Stand 04.08.2015

ackermann  
+ raff

Isometrie Süd-Ost Stand 04.08.2015




Neubebauung Corrensstraße 41/45 Tübingen  
HKPE Hofkammer

ackermann  
+ raff

Isometrie Süd-Ost Stand 04.08.2015

ackermann  
+ raff

Isometrie Nord-Ost Stand 04.08.2015

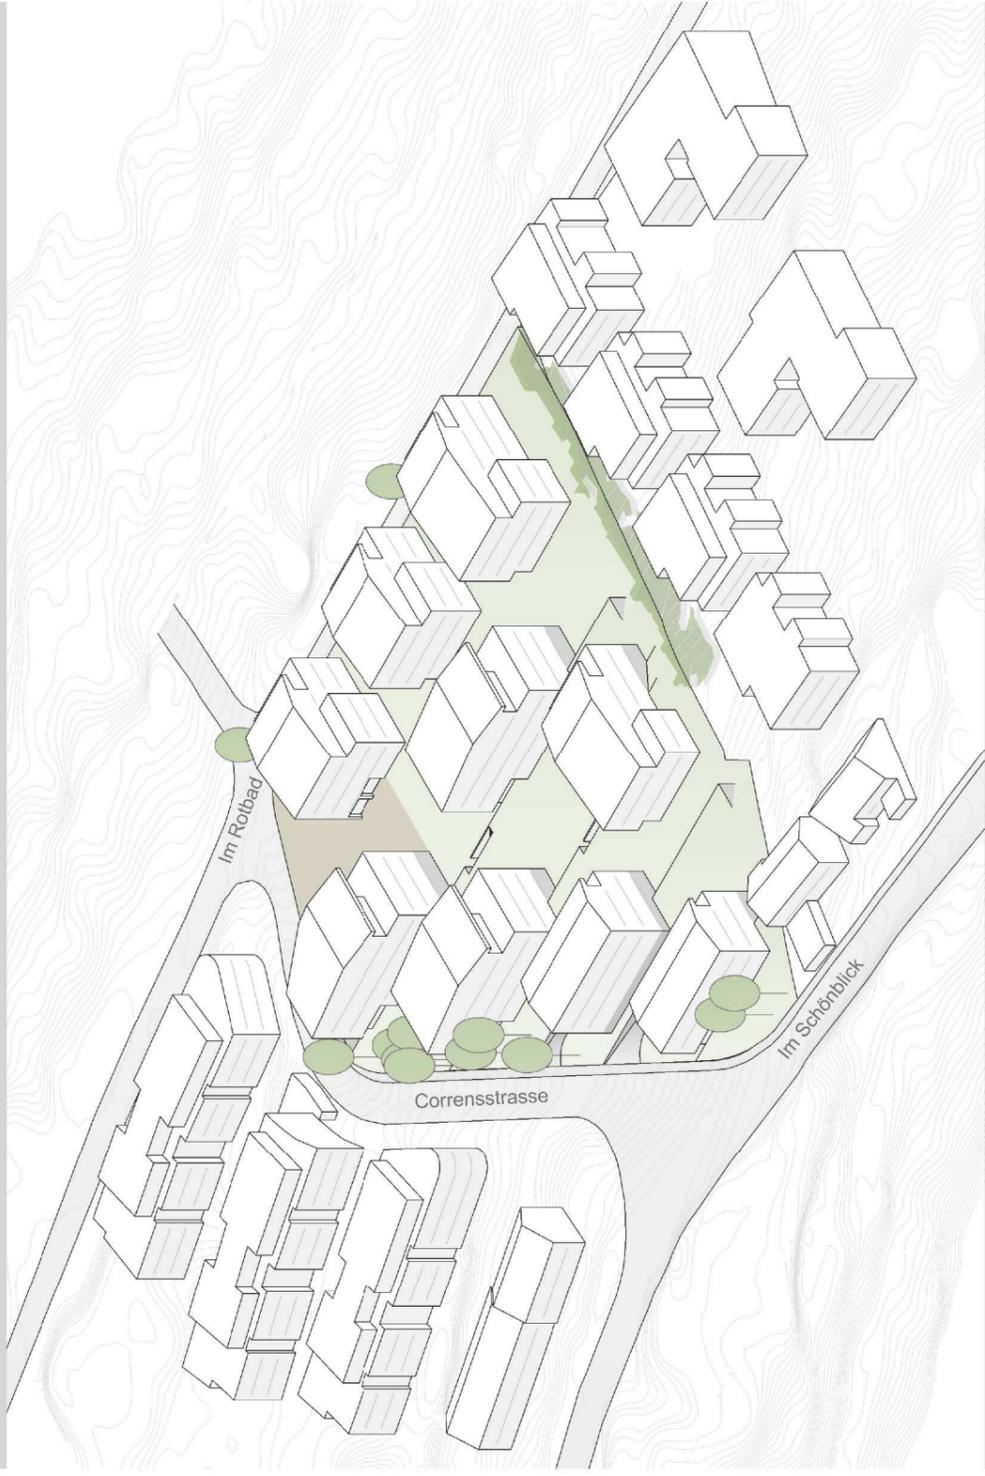

Neubebauung Corrensstraße 41/45 Tübingen  
HKPE Hofkammer

ackermann  
+ raff

Isometrie Nord-West Stand 04.08.2015

Neubebauung Corrensstraße 41/45 Tübingen  
HKPE Hofkammer

ackermann  
+ raff

Isometrie Nord-Ost Stand 04.08.2015

ackermann  
+ raff

Isometrie Nord-Ost Stand 04.08.2015



Datum	Miles	Veränderung
13.7.2015	a	Stollen an aktueller Planung A+R angepasst
22.7.2015	b	Stollen verändert, Wegverbindung zum Flurstück 14183 erstellt, Müllfahrtschleife angepasst.
31.7.2015	c	Mögliche Standort, Grundkonzeption angepasst, Freizeitanlagen A+R eingearbeitet, Vegetationsflächen angepasst, Zufahrtspfad durch Stollenbau bei Haus 6 eingearbeitet.
03.08.2015	d	Mauern für Zufahrten im Rohbau angepasst, Stollenbau A+R angepasst, Mauer zwischen Haus 3 und 4 angepasst, Ziemele zu Flurstück 14183 verschoben, Hauszugang Haus 2 angepasst.

**Spielflächen nach LBO AVO §1**

Anzahl	qm Fläche	Spielfläche
2-3-Zimmer-Wohnung	49	3 qm
4-Zimmer-Wohnung	15	5 qm
5-Zimmer-Wohnung	11	7 qm
<b>Summe</b>		<b>209 qm</b>

**Legende**

- Ihre Bestand**
  - Ribe Planung
- Geländebau nach Pfandstücke 1**
  - Acer platanoides
  - Acer pseudoplatanus
  - Juglans regia
  - Quercus robur
  - Tilia cordata
- Neubaum nach Pfandstücke 2**
  - Acer glabrum
  - Acer pseudoplatanus
  - Acer rubrum
  - Castanea sativa
  - Quercus robur
  - Syringa japonica
- Strahlenbaum (einheitlich) nach Pfandstücke 3:**
  - Salix incana
  - Salix pyramidalis
  - Salix purpurea
- Strahlenbaum (einheitlich) nach Pfandstücke 4:**
  - Acer platanoides
  - Acer pseudoplatanus
  - Tilia cordata
- Hecke nach Pfandstücke 5:**
  - Cornus florida
  - Fagus sylvatica
- Baumgruppen nach Pfandstücke 6:**
  - Alnus
  - Parthenocissus quinquefolia
  - Wisteria sinensis

**Neubauhaus Corrensstraße 41**  






