


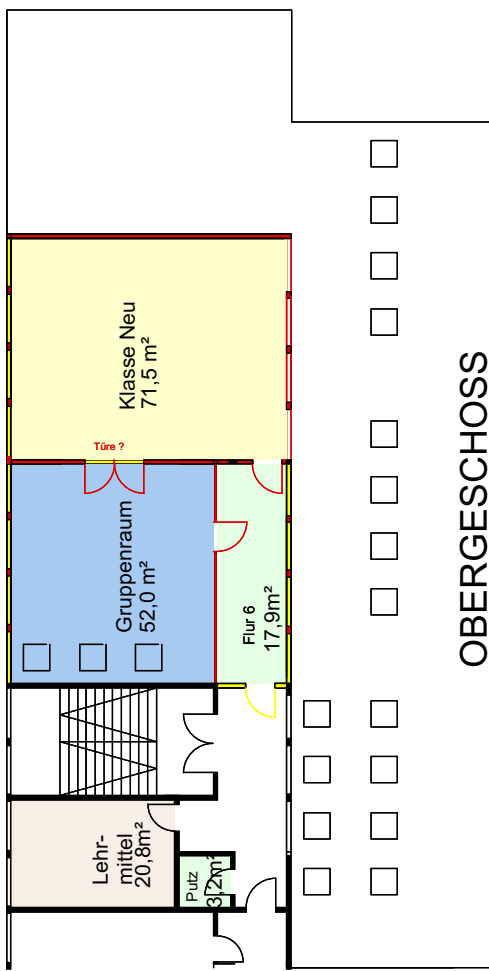
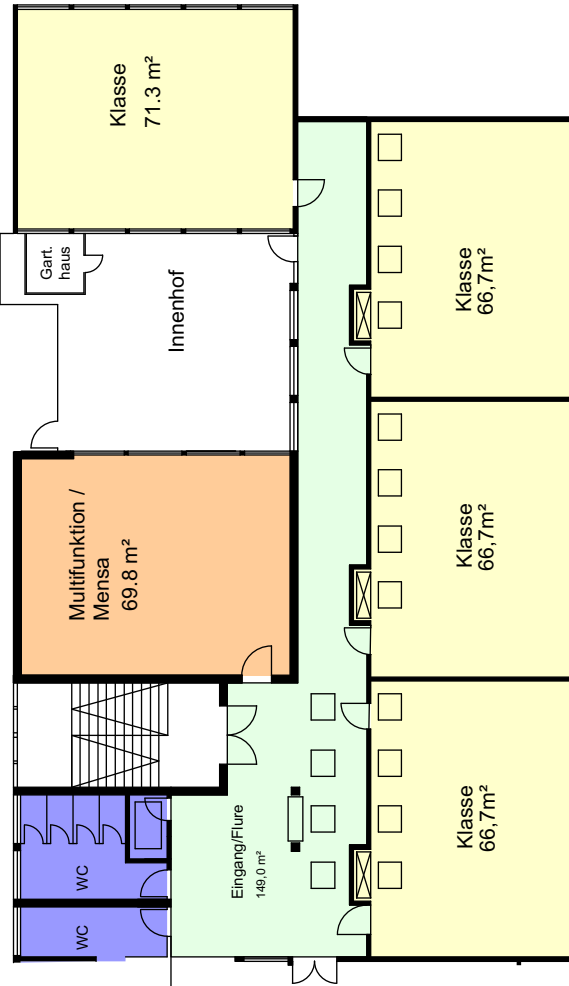


PLANUNG

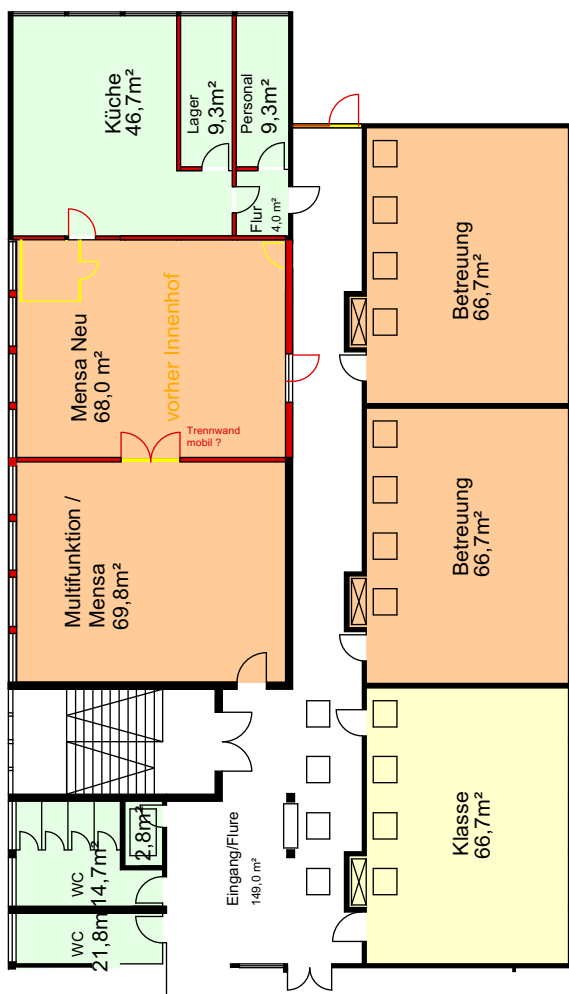


BESTAND

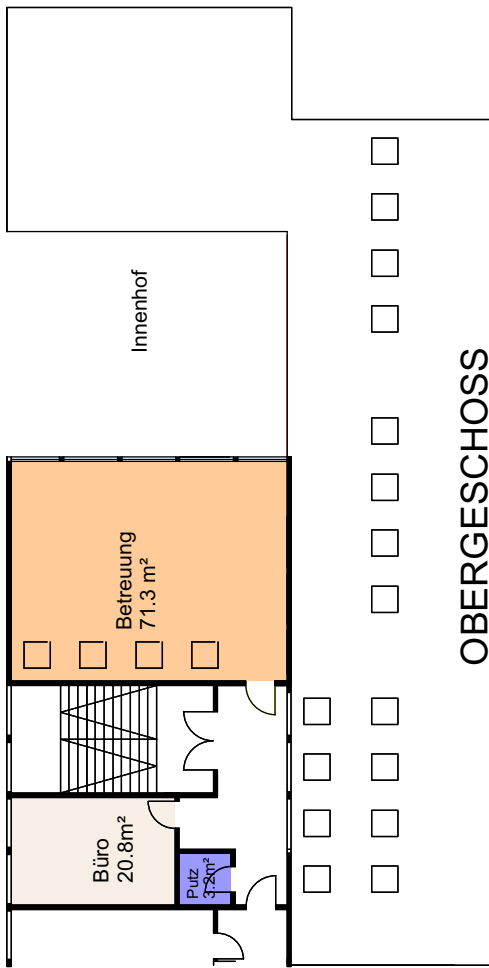

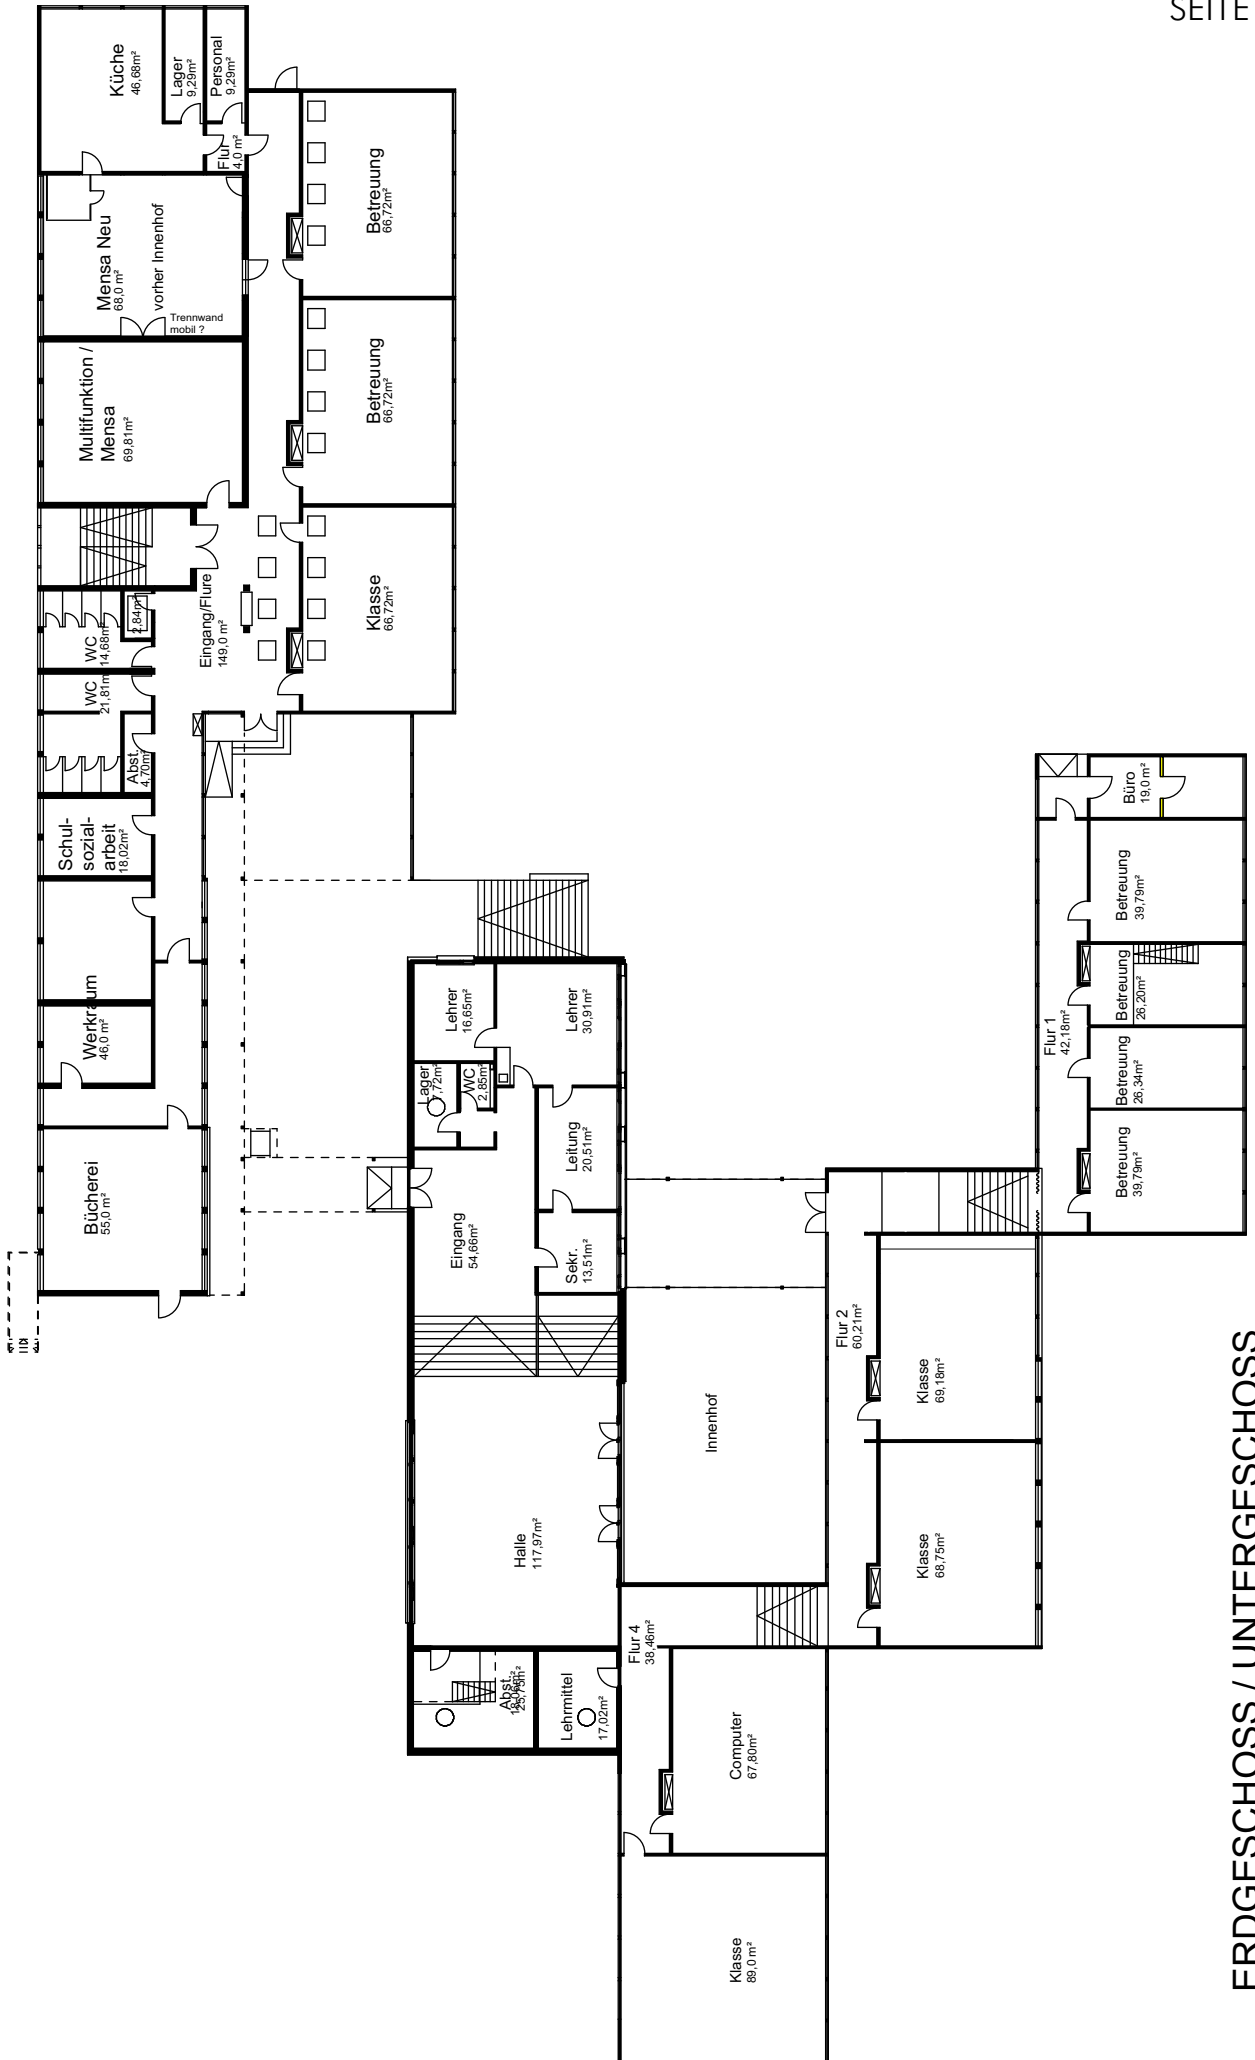

ERDGESCHOSS / UNTERGESCHOSS

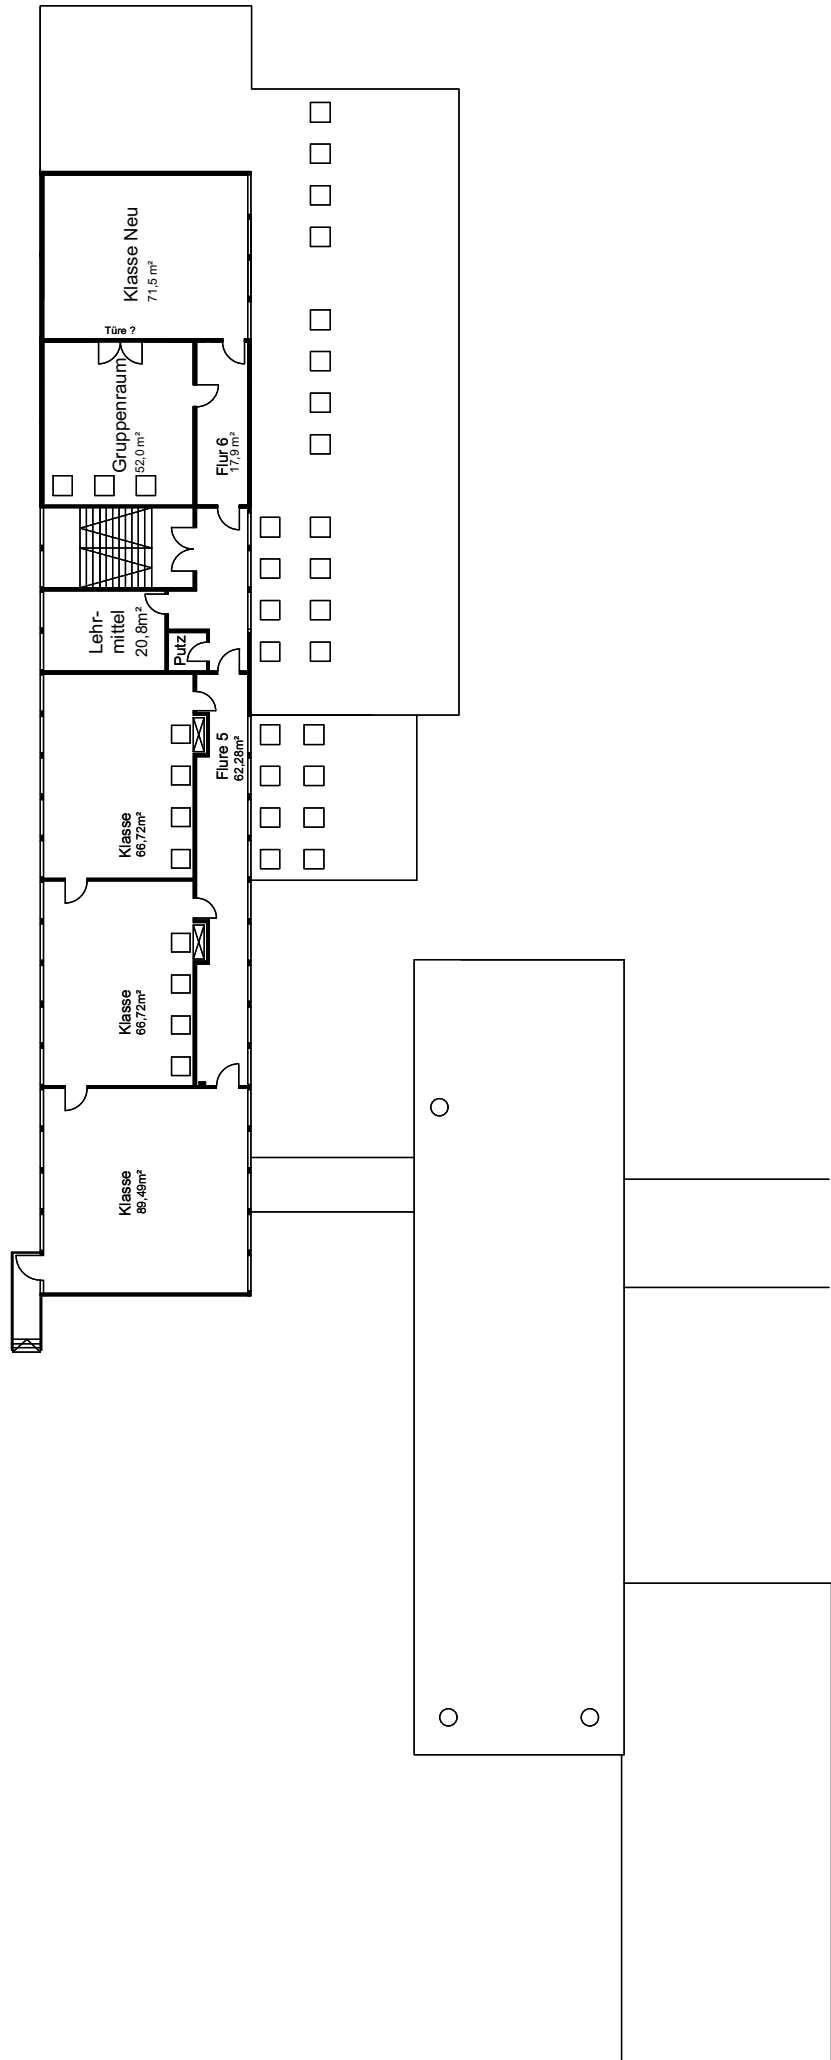

OBERGESCHOSS



Grundschule auf der Wanne

Sporthalle Philosophenweg

A

B

ÖFZ

LAGEPLAN