



Lageplan Detail

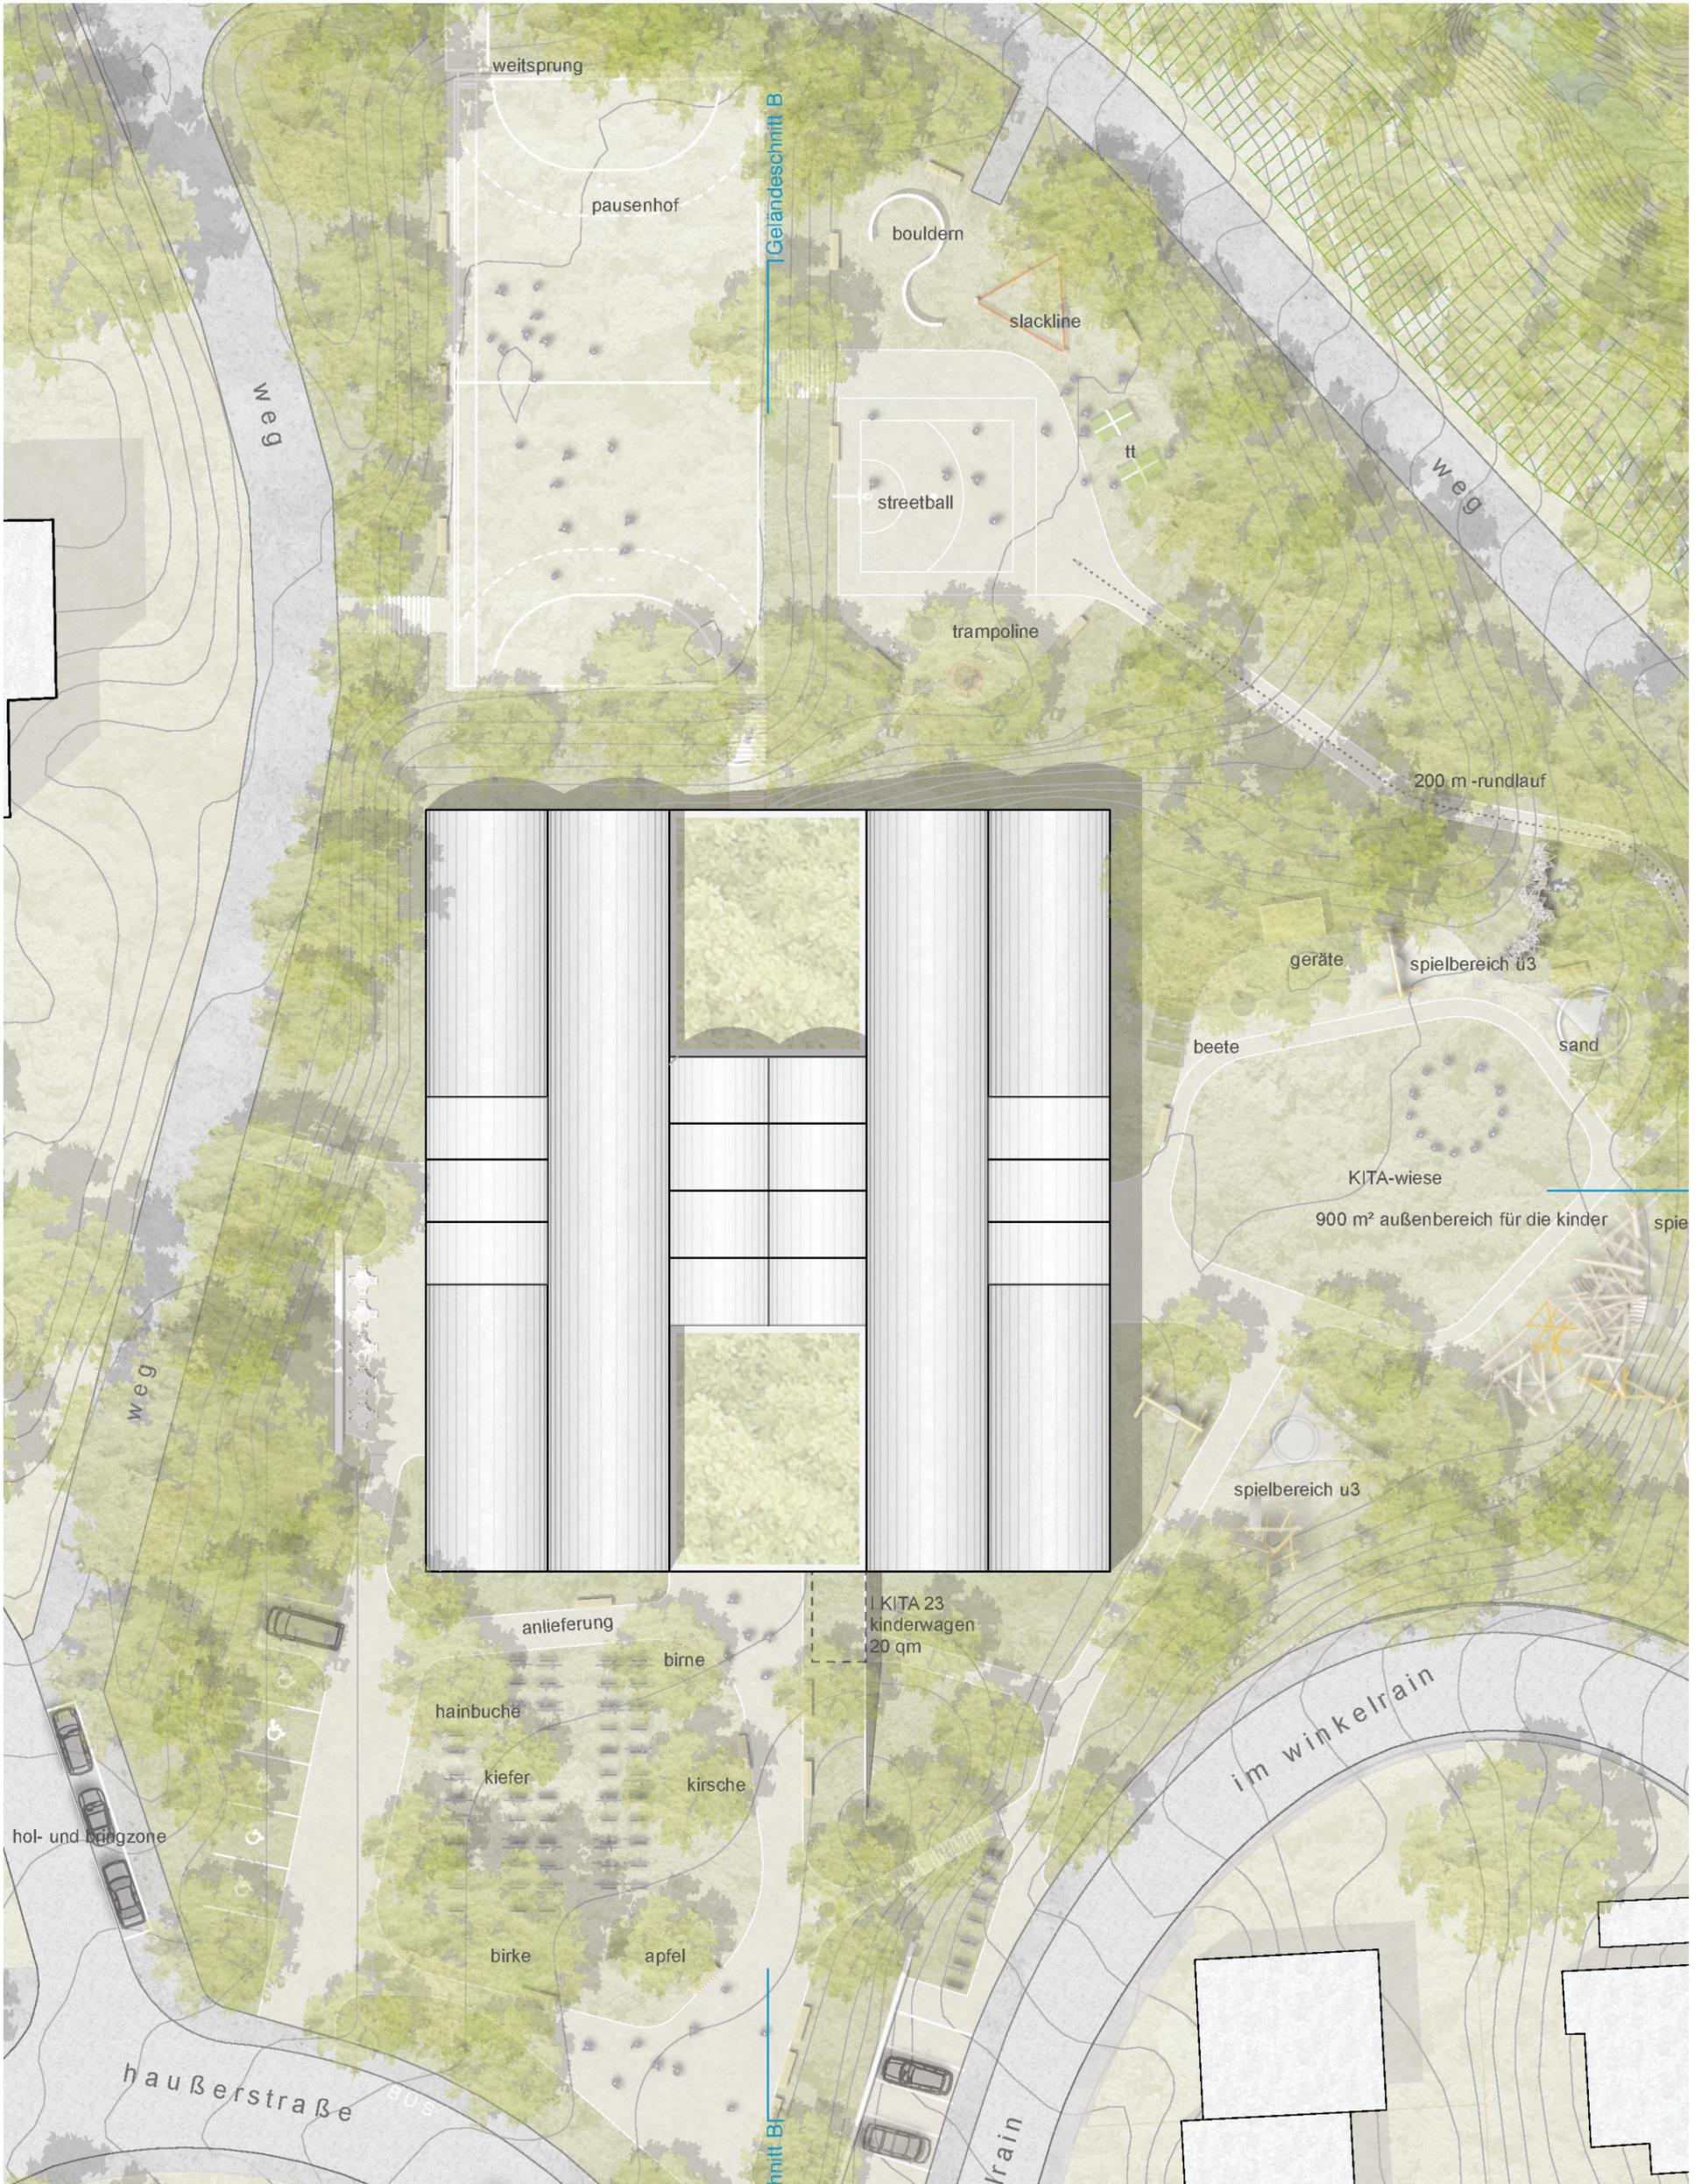


Grundriss Gartengeschoß



Grundriss Eingangsgeschoß

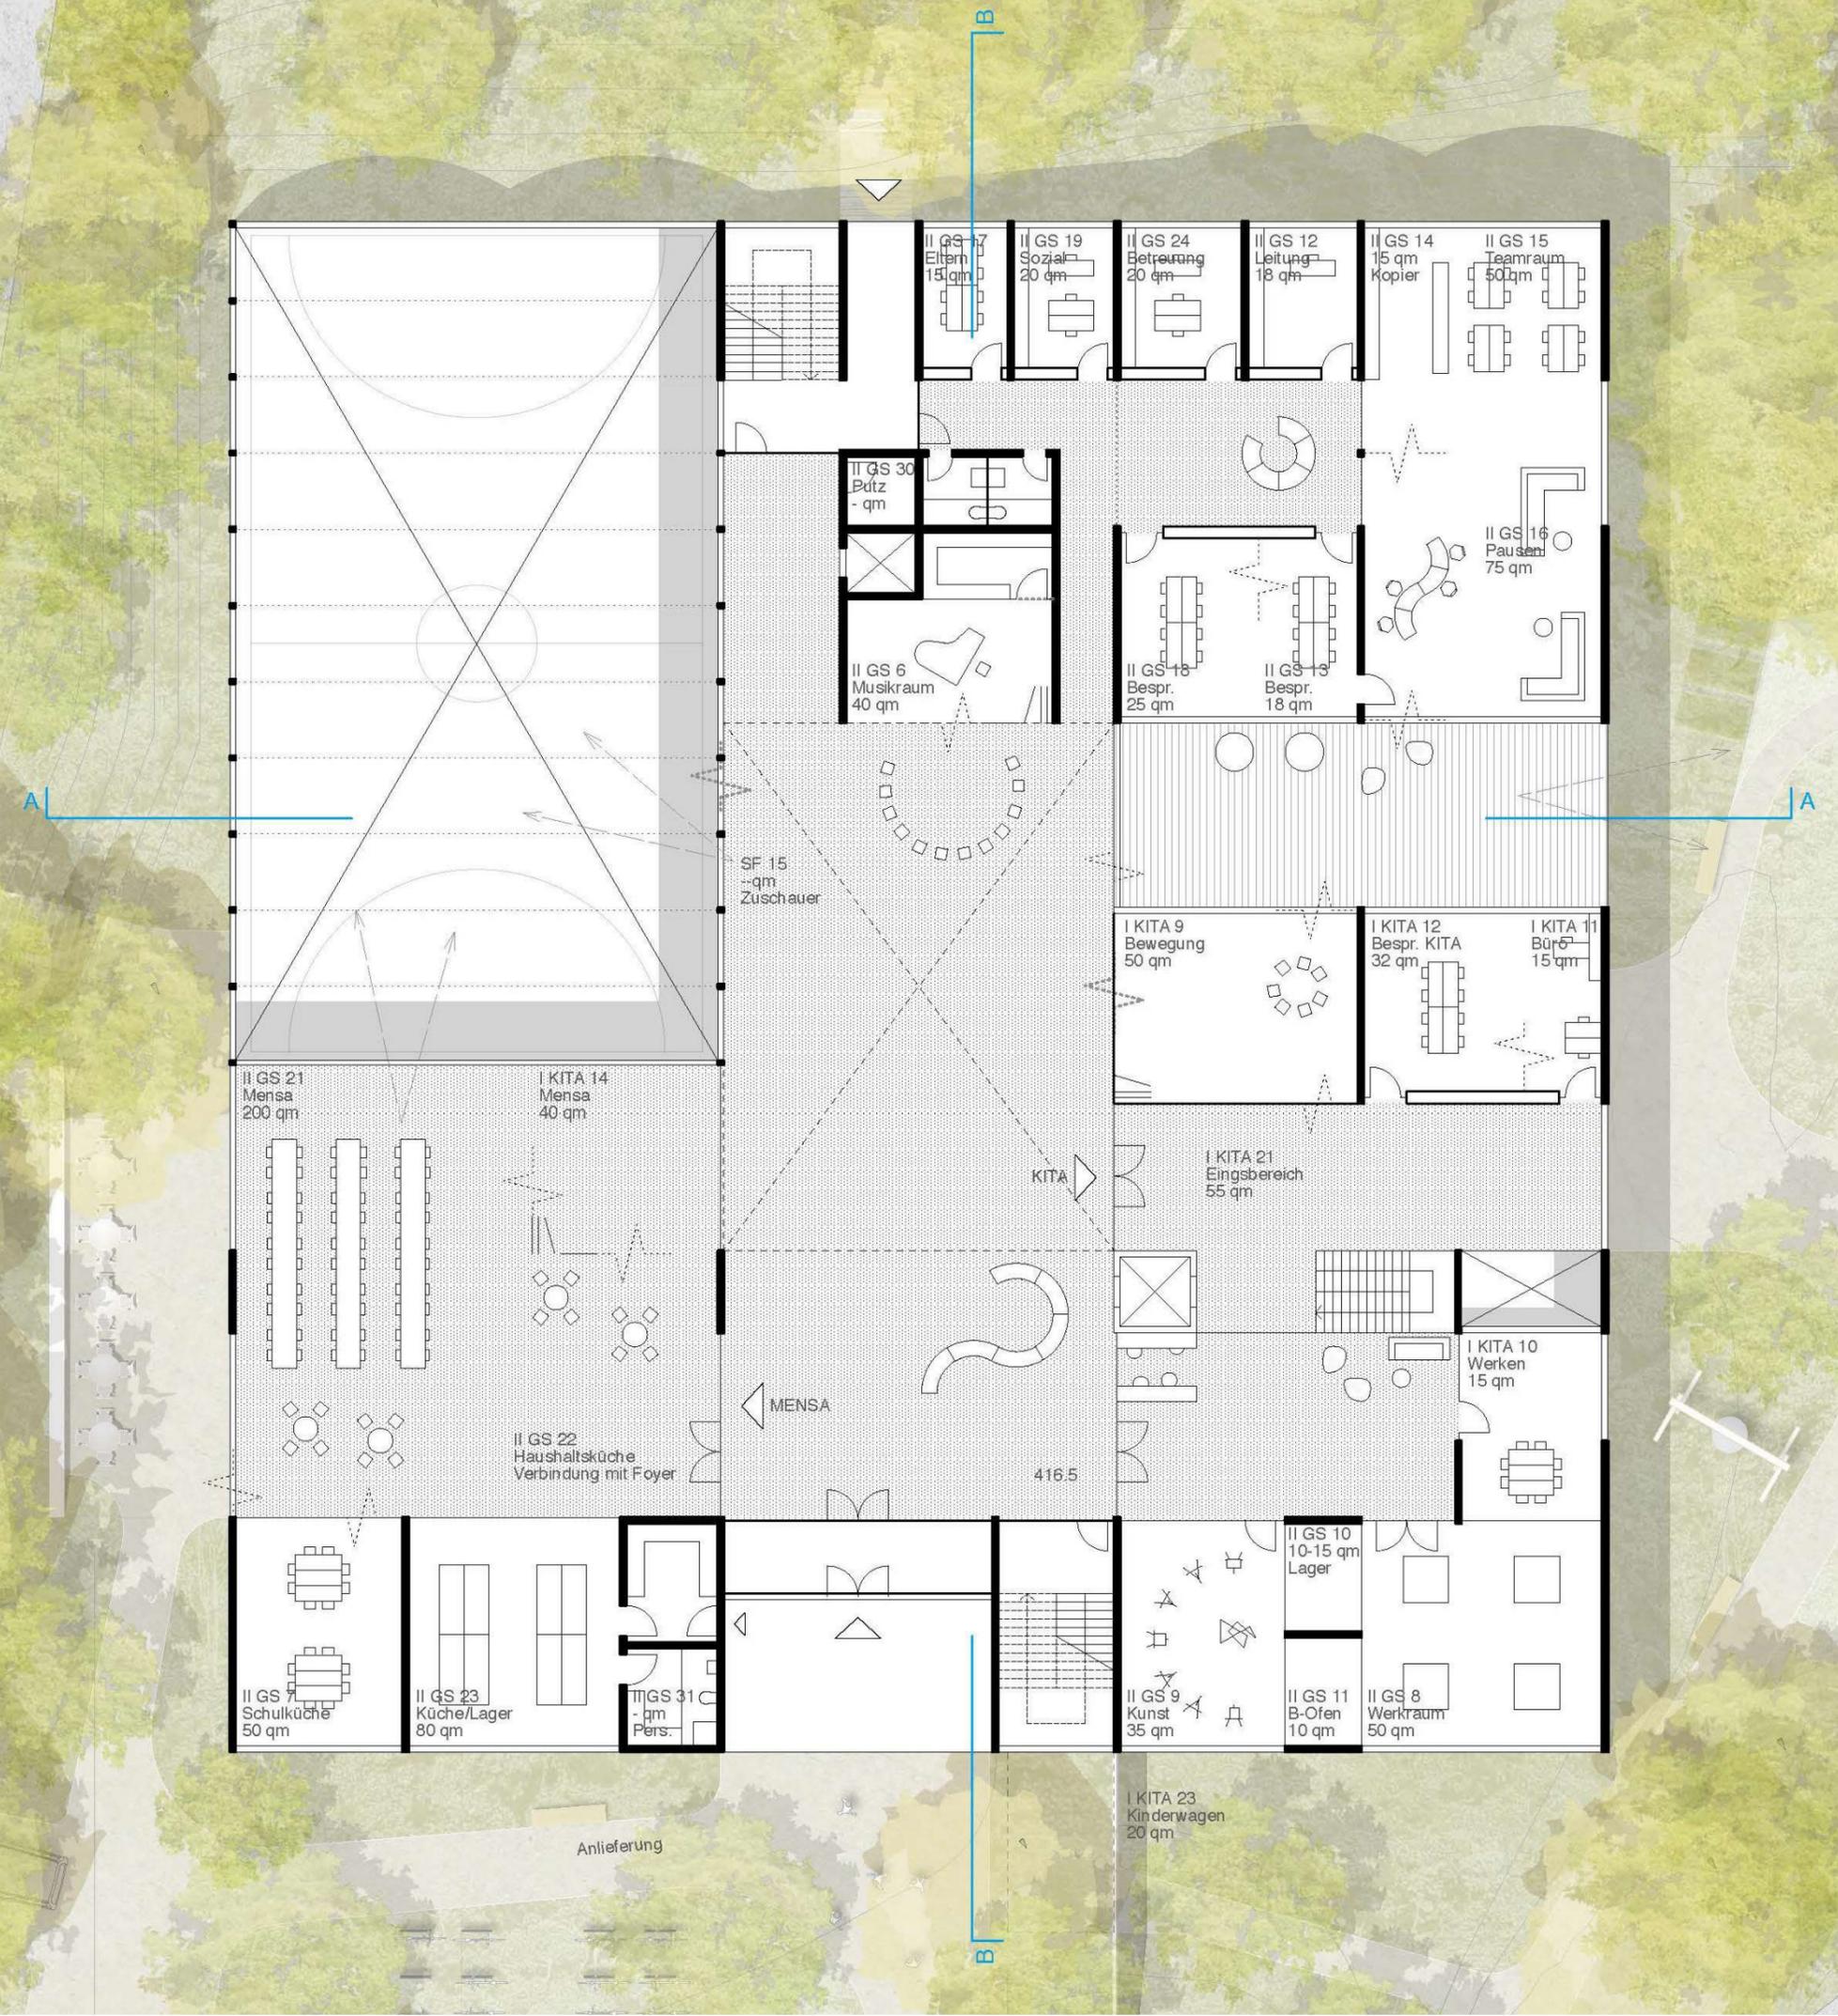

Obergeschoss

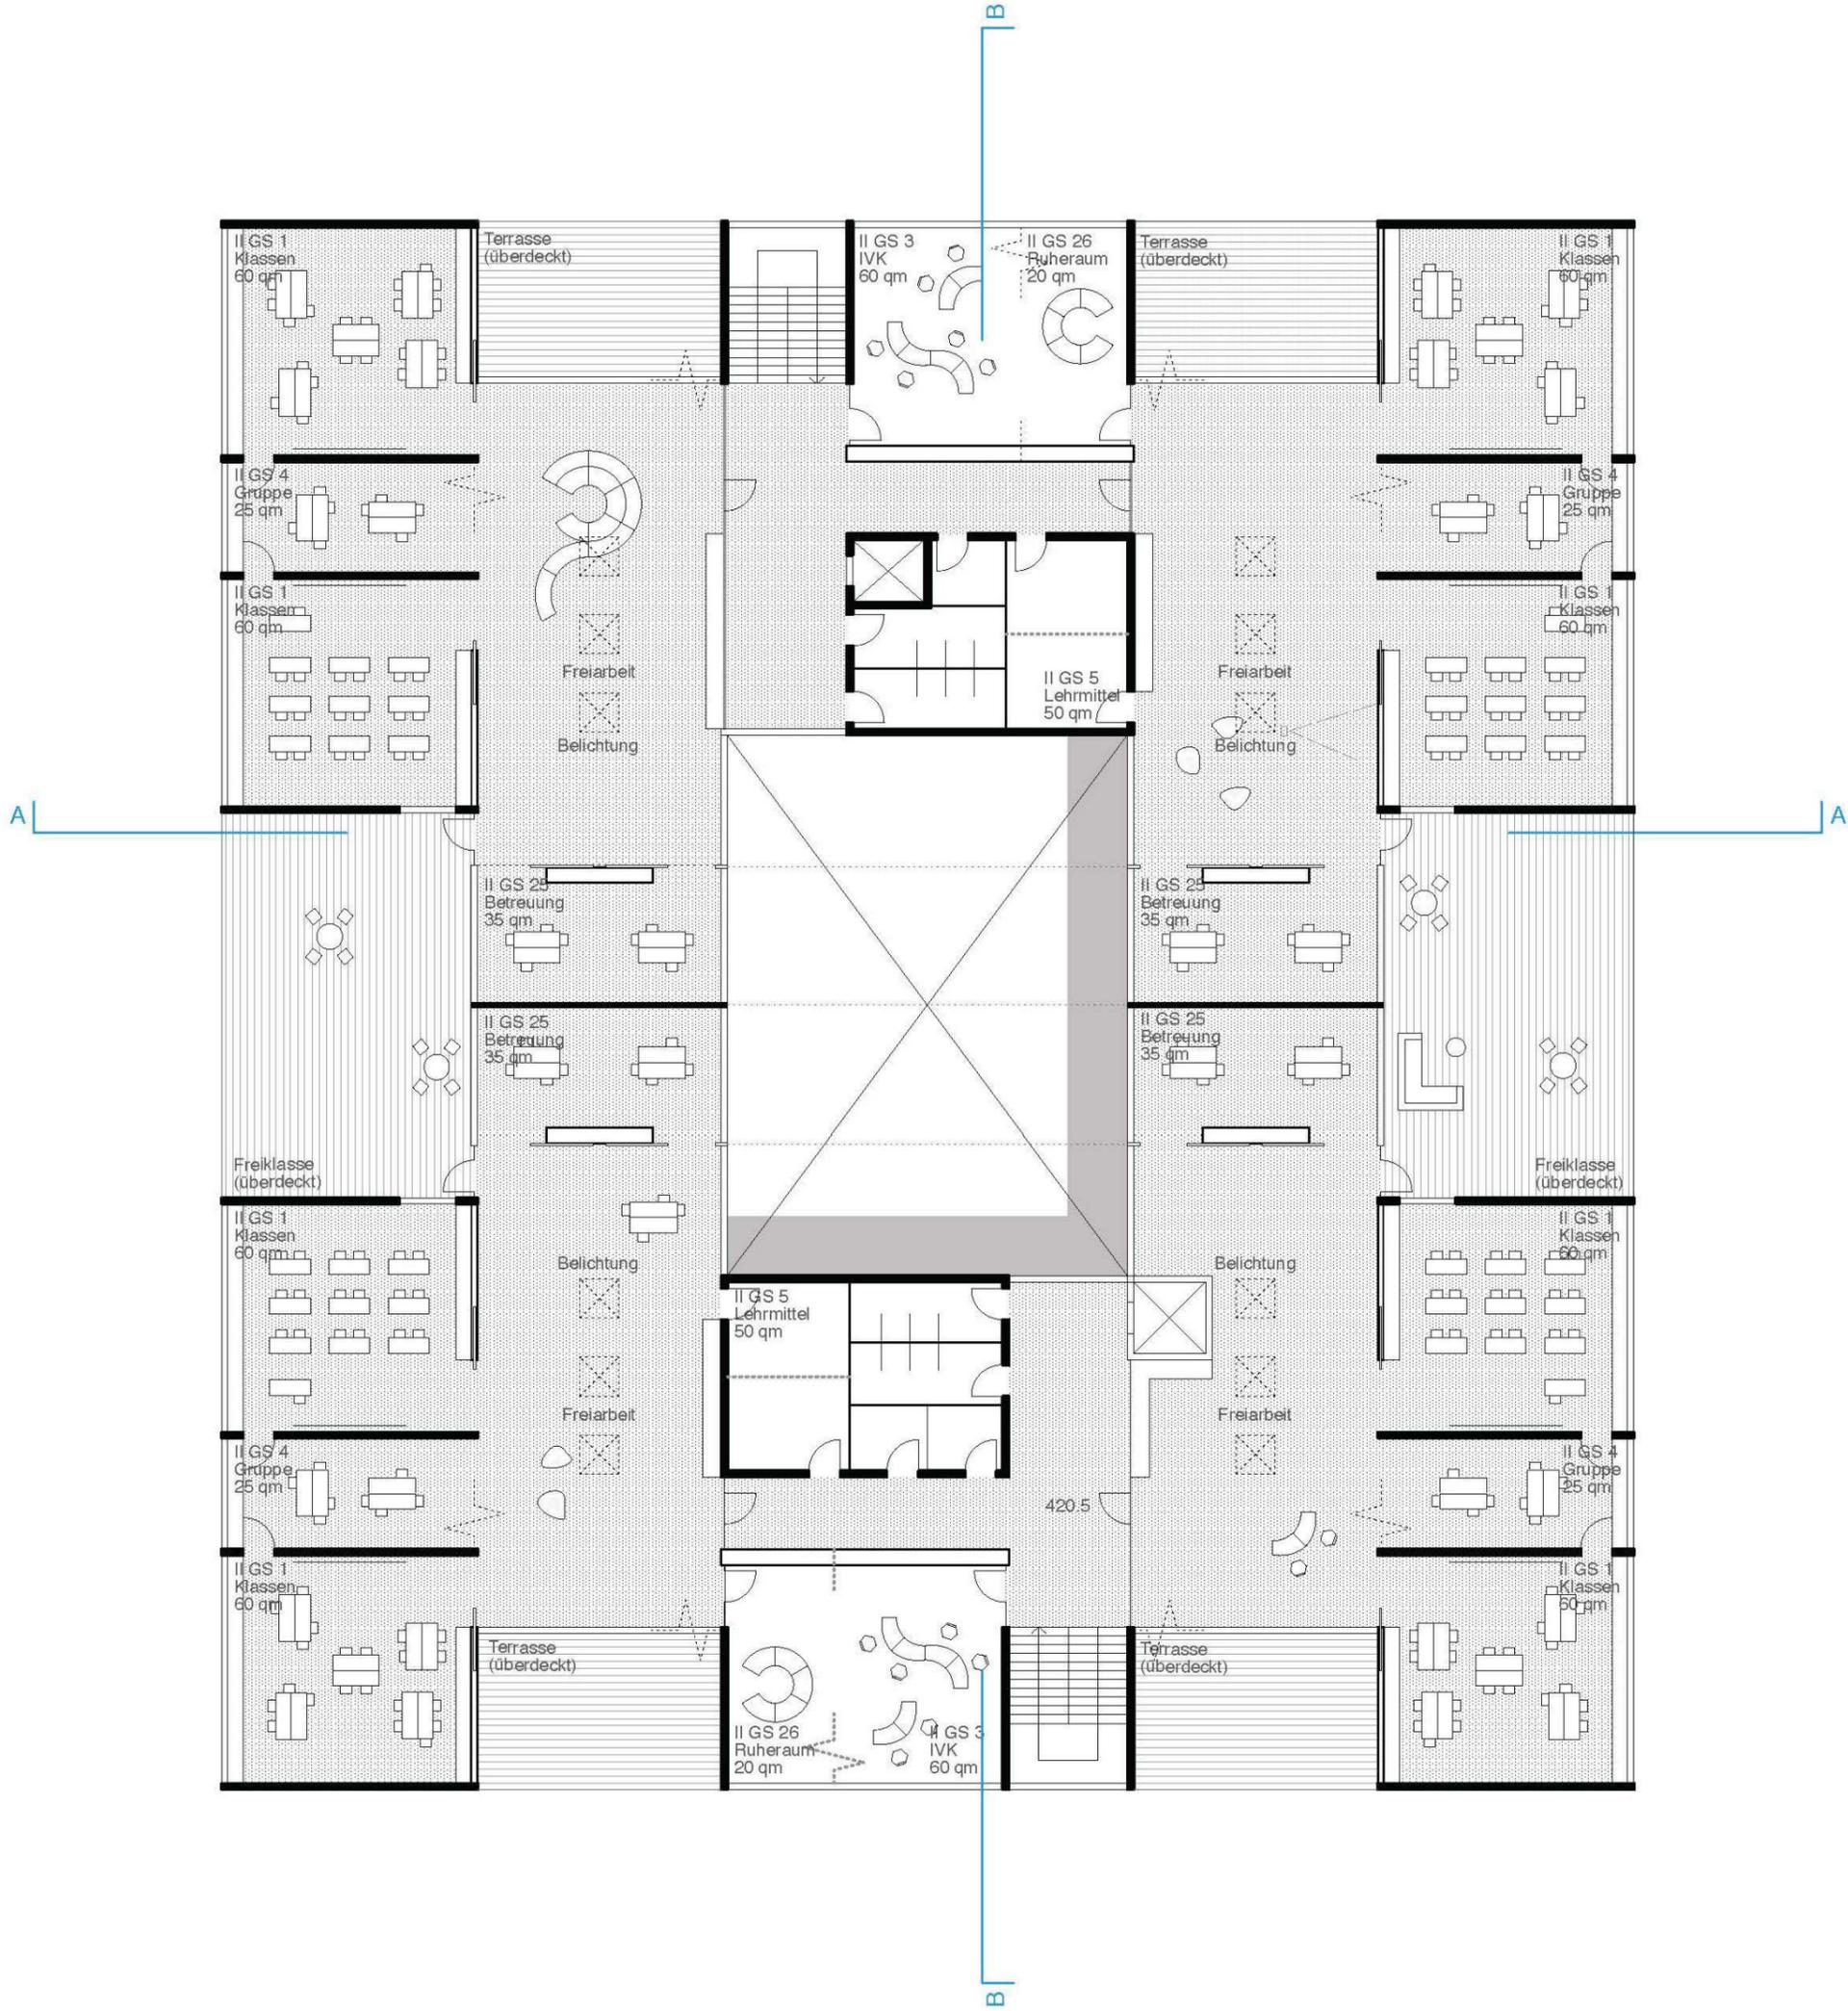

Modellausschnitt

