


Bebauungsplanentwurf

"Im Brühl I - Mühlbachäcker"

M. 1:500

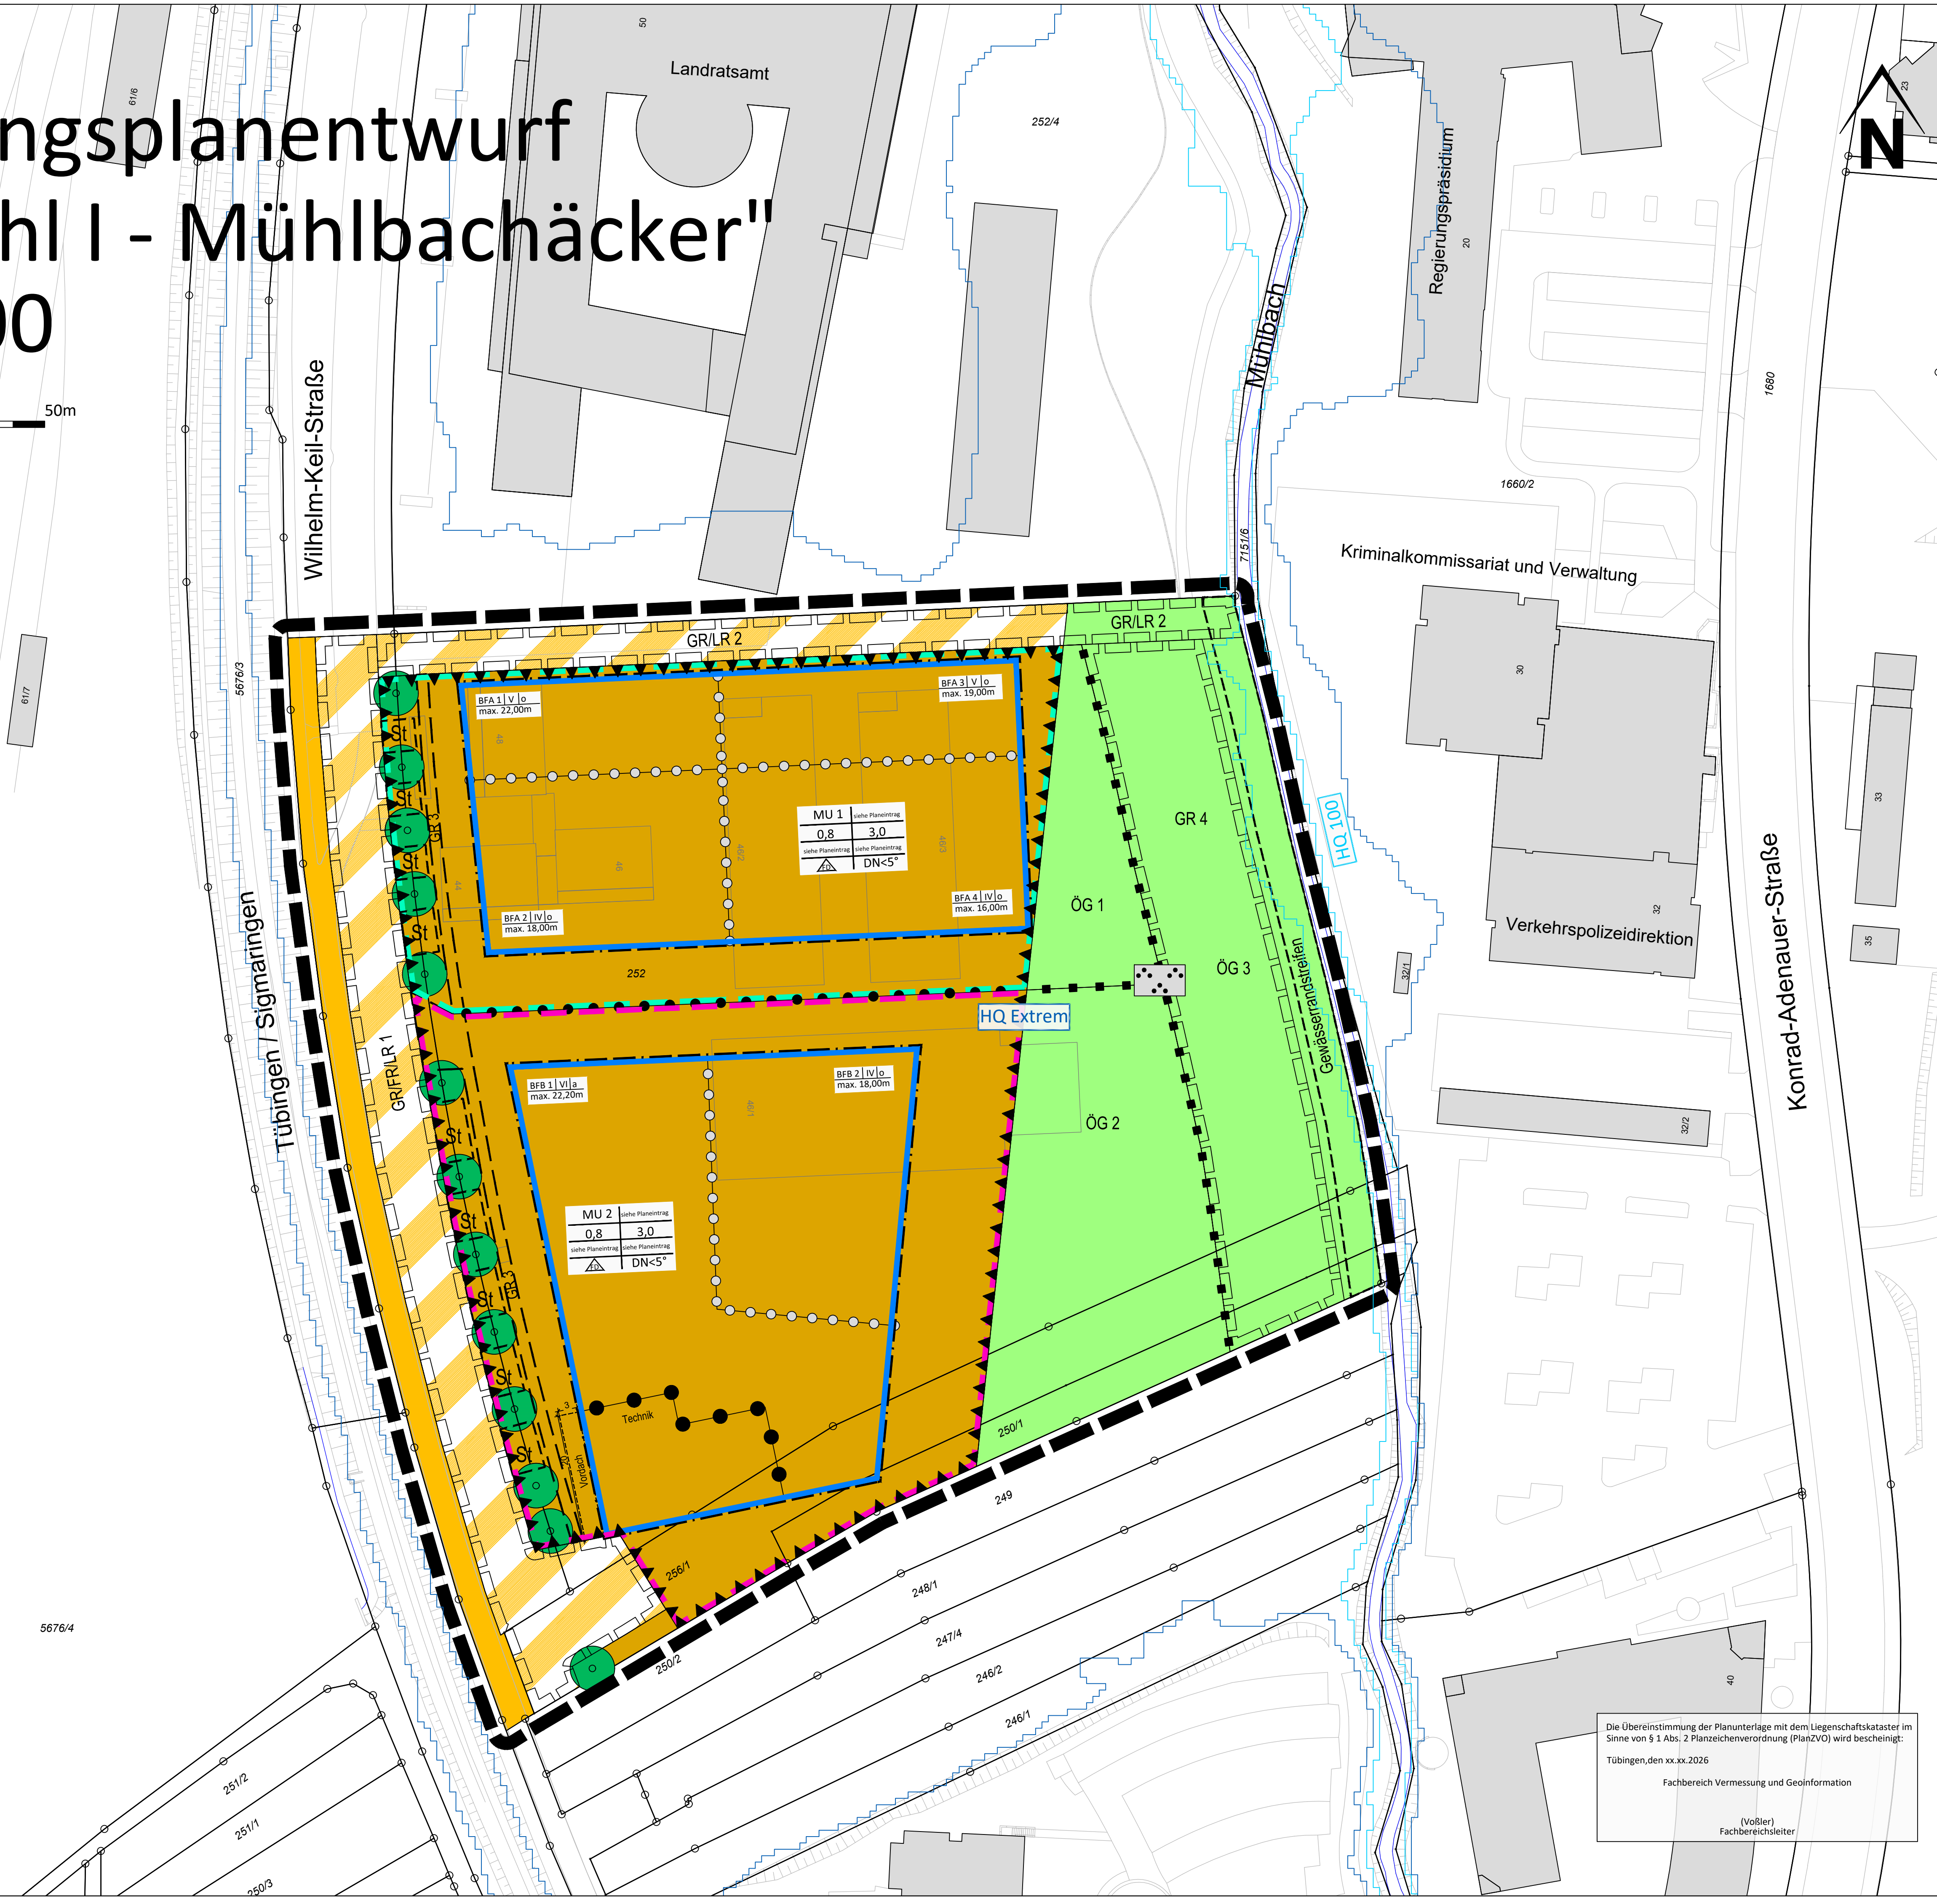

ZEICHENERKLÄRUNG

Art der baulichen Nutzung




Nutzungsschablone

Baugebiet	max. Gebäudehöhe
Grundflächenzahl	Geschossflächenzahl
max. Geschosse	Bauweise
Dachform / Dachneigung	


FD	Flachdach
DN	Dachneigung
a	abweichende Bauweise
o	offene Bauweise
BFA/BFB	Baufelder

Bau-feld	Ge-schosse	Bau-weise
max. Gebäudehöhe		


Baugrenzen

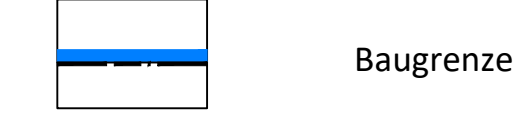


Verkehrsflächen

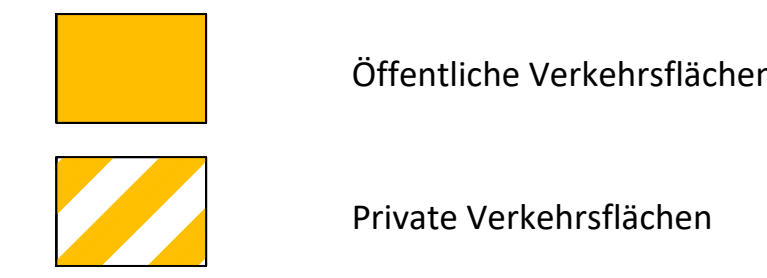


Grünflächen

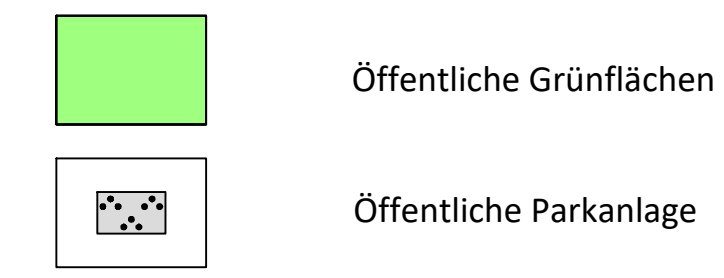


Planungen, Nutzungsregelungen, Maßnahmen und Flächen für Maßnahmen zum Schutz, zur Pflege und zur Entwicklung von Natur und Landschaft

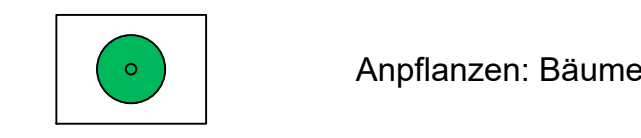


Sonstige Planzeichen

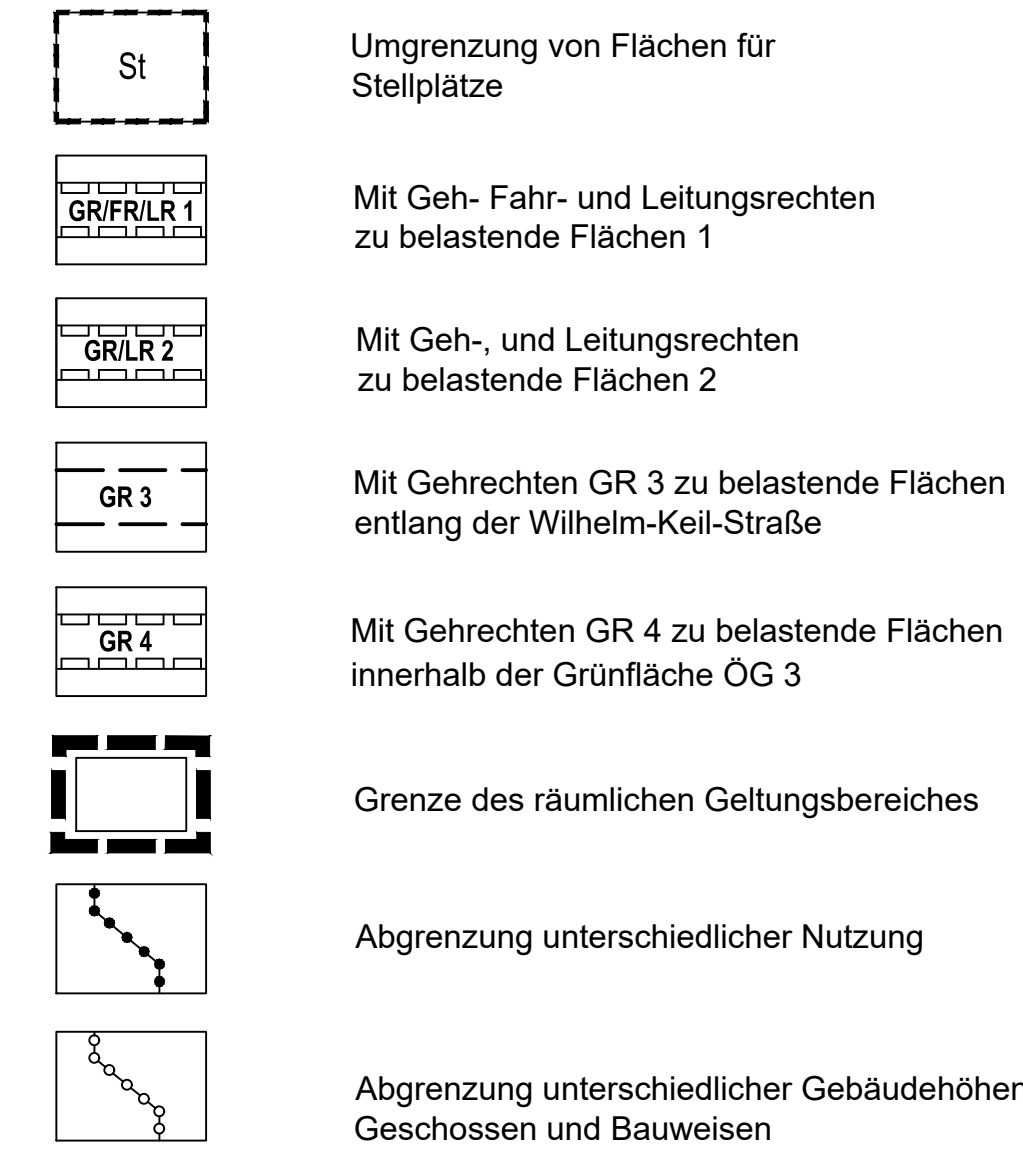

Anlage 2 zur Vorlage 136/2026

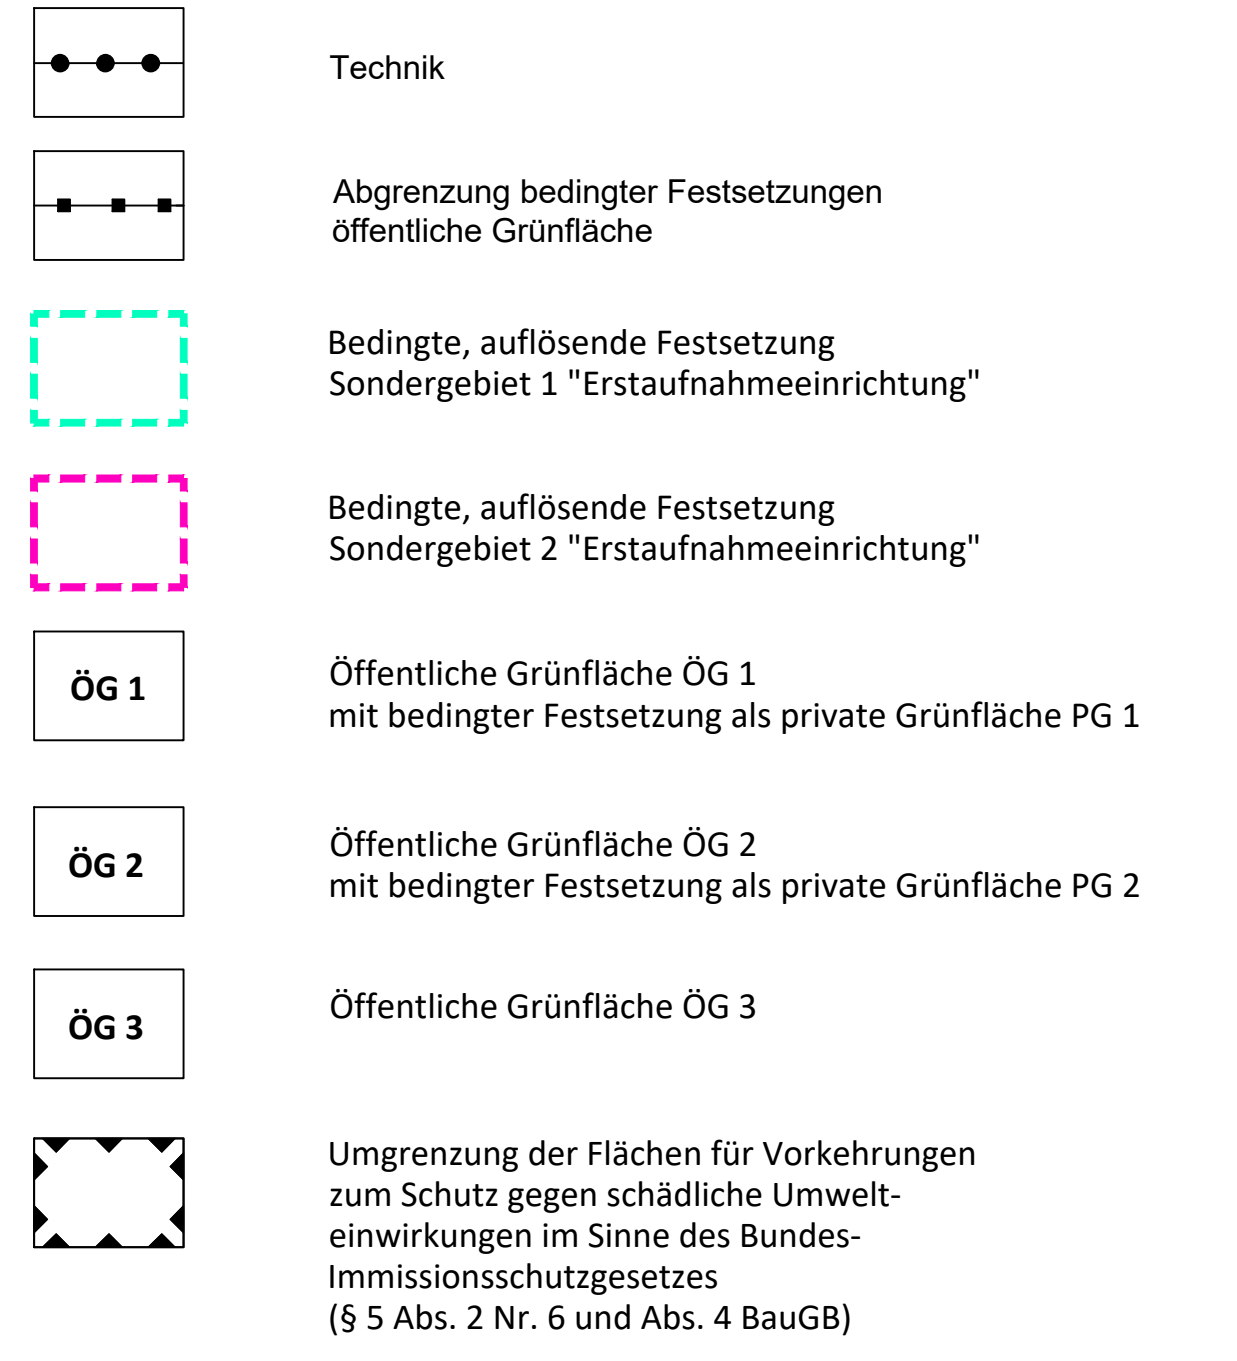


Nachrichtlich:

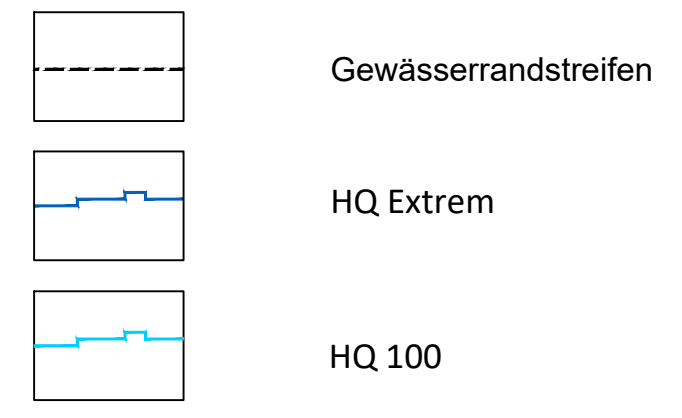

Bebauungsplanentwurf
"Im Brühl I - Mühlbachäcker"
Plan Nr.:

Tübingen, 24.07.2026

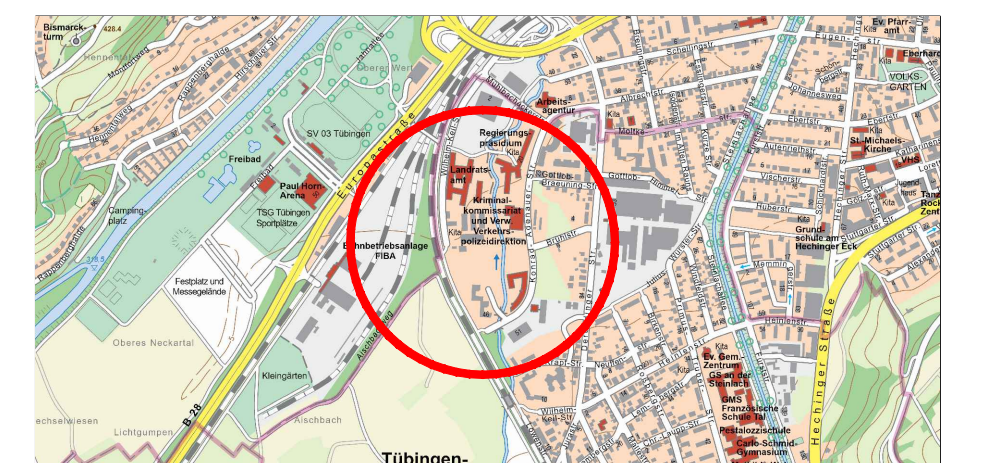

Cord Soehlke
Baubürgermeister

Barbara Neumann-Landwehr
FB Planen Entwickeln
Liegenschaften

Fachbereich
Planen Entwickeln
Liegenschaften