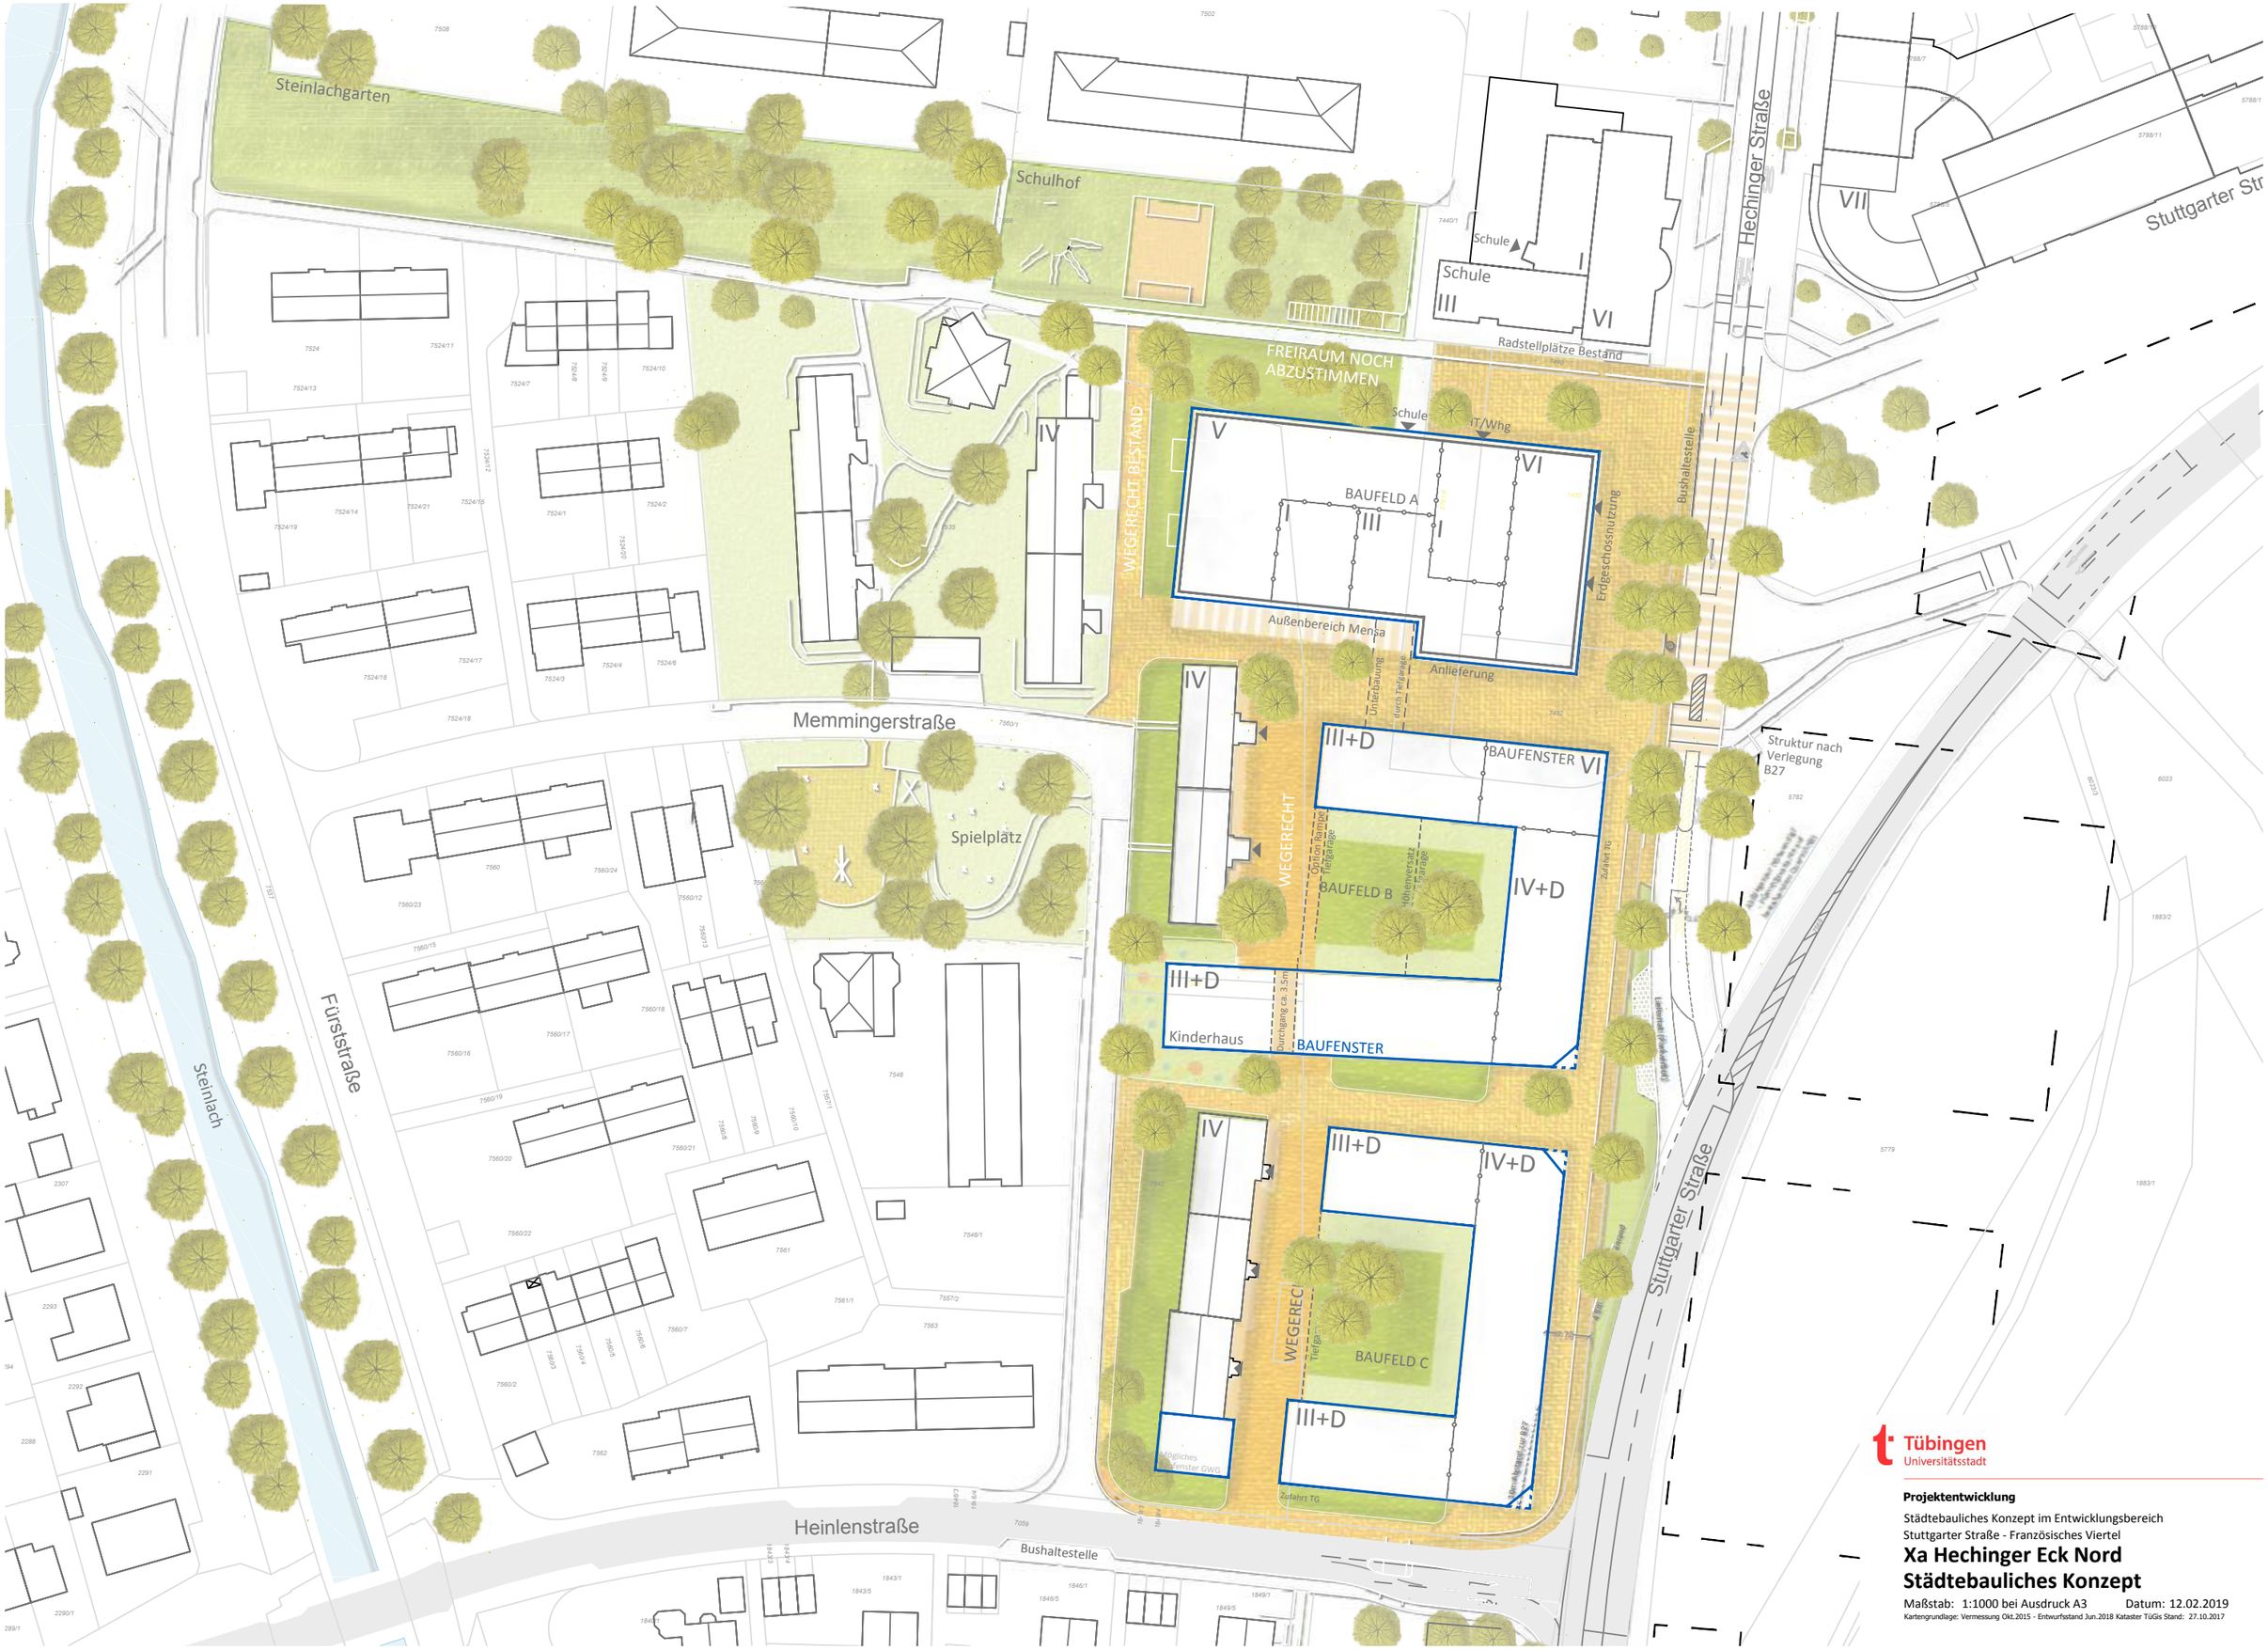

Projektentwicklung

Städtebauliches Konzept im Entwicklungsbereich
Stuttgarter Straße - Französisches Viertel

Xa Hechinger Eck Nord
Städtebauliches Konzept

Maßstab: 1:1000 bei Ausdruck A3 Datum: 12.02.2019

Kartengrundlage: Vermessung Okt.2015 - Entwurfsstand Jun.2018 Kataster TüGis Stand: 27.10.2017