
# TÜBINGEN-LUSTNAU
# ORTSBAUPLAN
# ÄULE

ANBAUVORSCHRIFTEN :
Siehe Ortsbausatzung (22.5.58)
I Teil Die Ortsbausatzung ist durch Änderung und Ergänzung der Baupolizeiordnung vom 1.10.1957 nicht berührt worden.

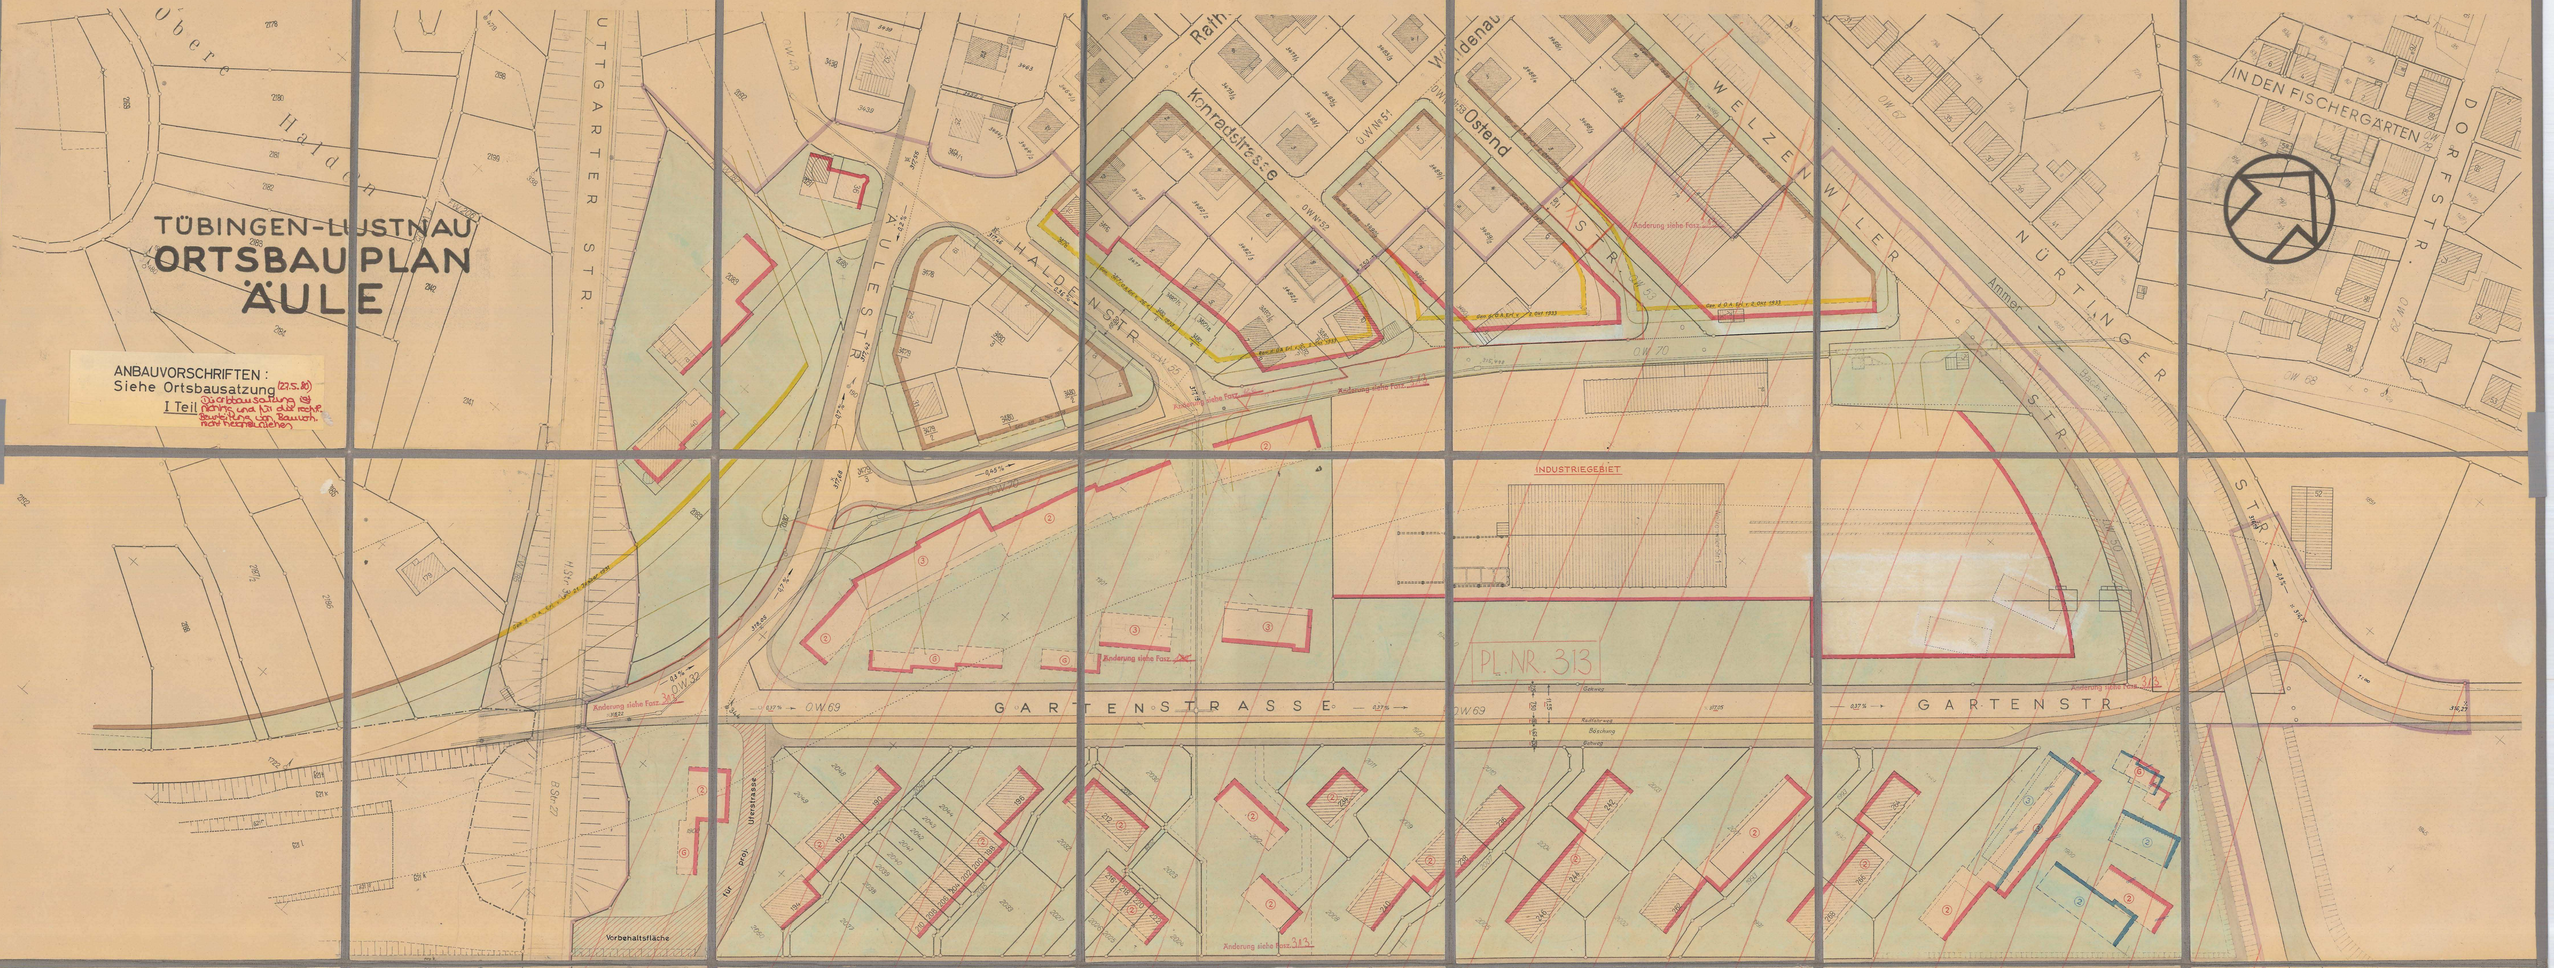


BAUVORSCHRIFT
③ Geschosse
② Geschosse, Dachneigung 1:2
⑥ Garagen

M 1:500

Achtung:
Alle Höhenangaben sind Tübinger Höhen

Genehmigt durch Erlaß des Regierungspräsidiums Südwürttemberg-Hohenzollern vom 20.8.1957
Nr. 3597/57
z.d. Tübingen, den 2.4.1958
Oberbürgermeister

BLAU GEÄNDERT:
TÜBINGEN, DEN 14. JUNI 1957

TÜBINGEN, DEN 15. APRIL 1957
STADTPLANUNGSAMT STADTMESSUNGSAMT

102