


Goethestrasse

# ORTSBAUPLAN ÄNDERUNG GOETHE-MELANCHTON- STRASSE

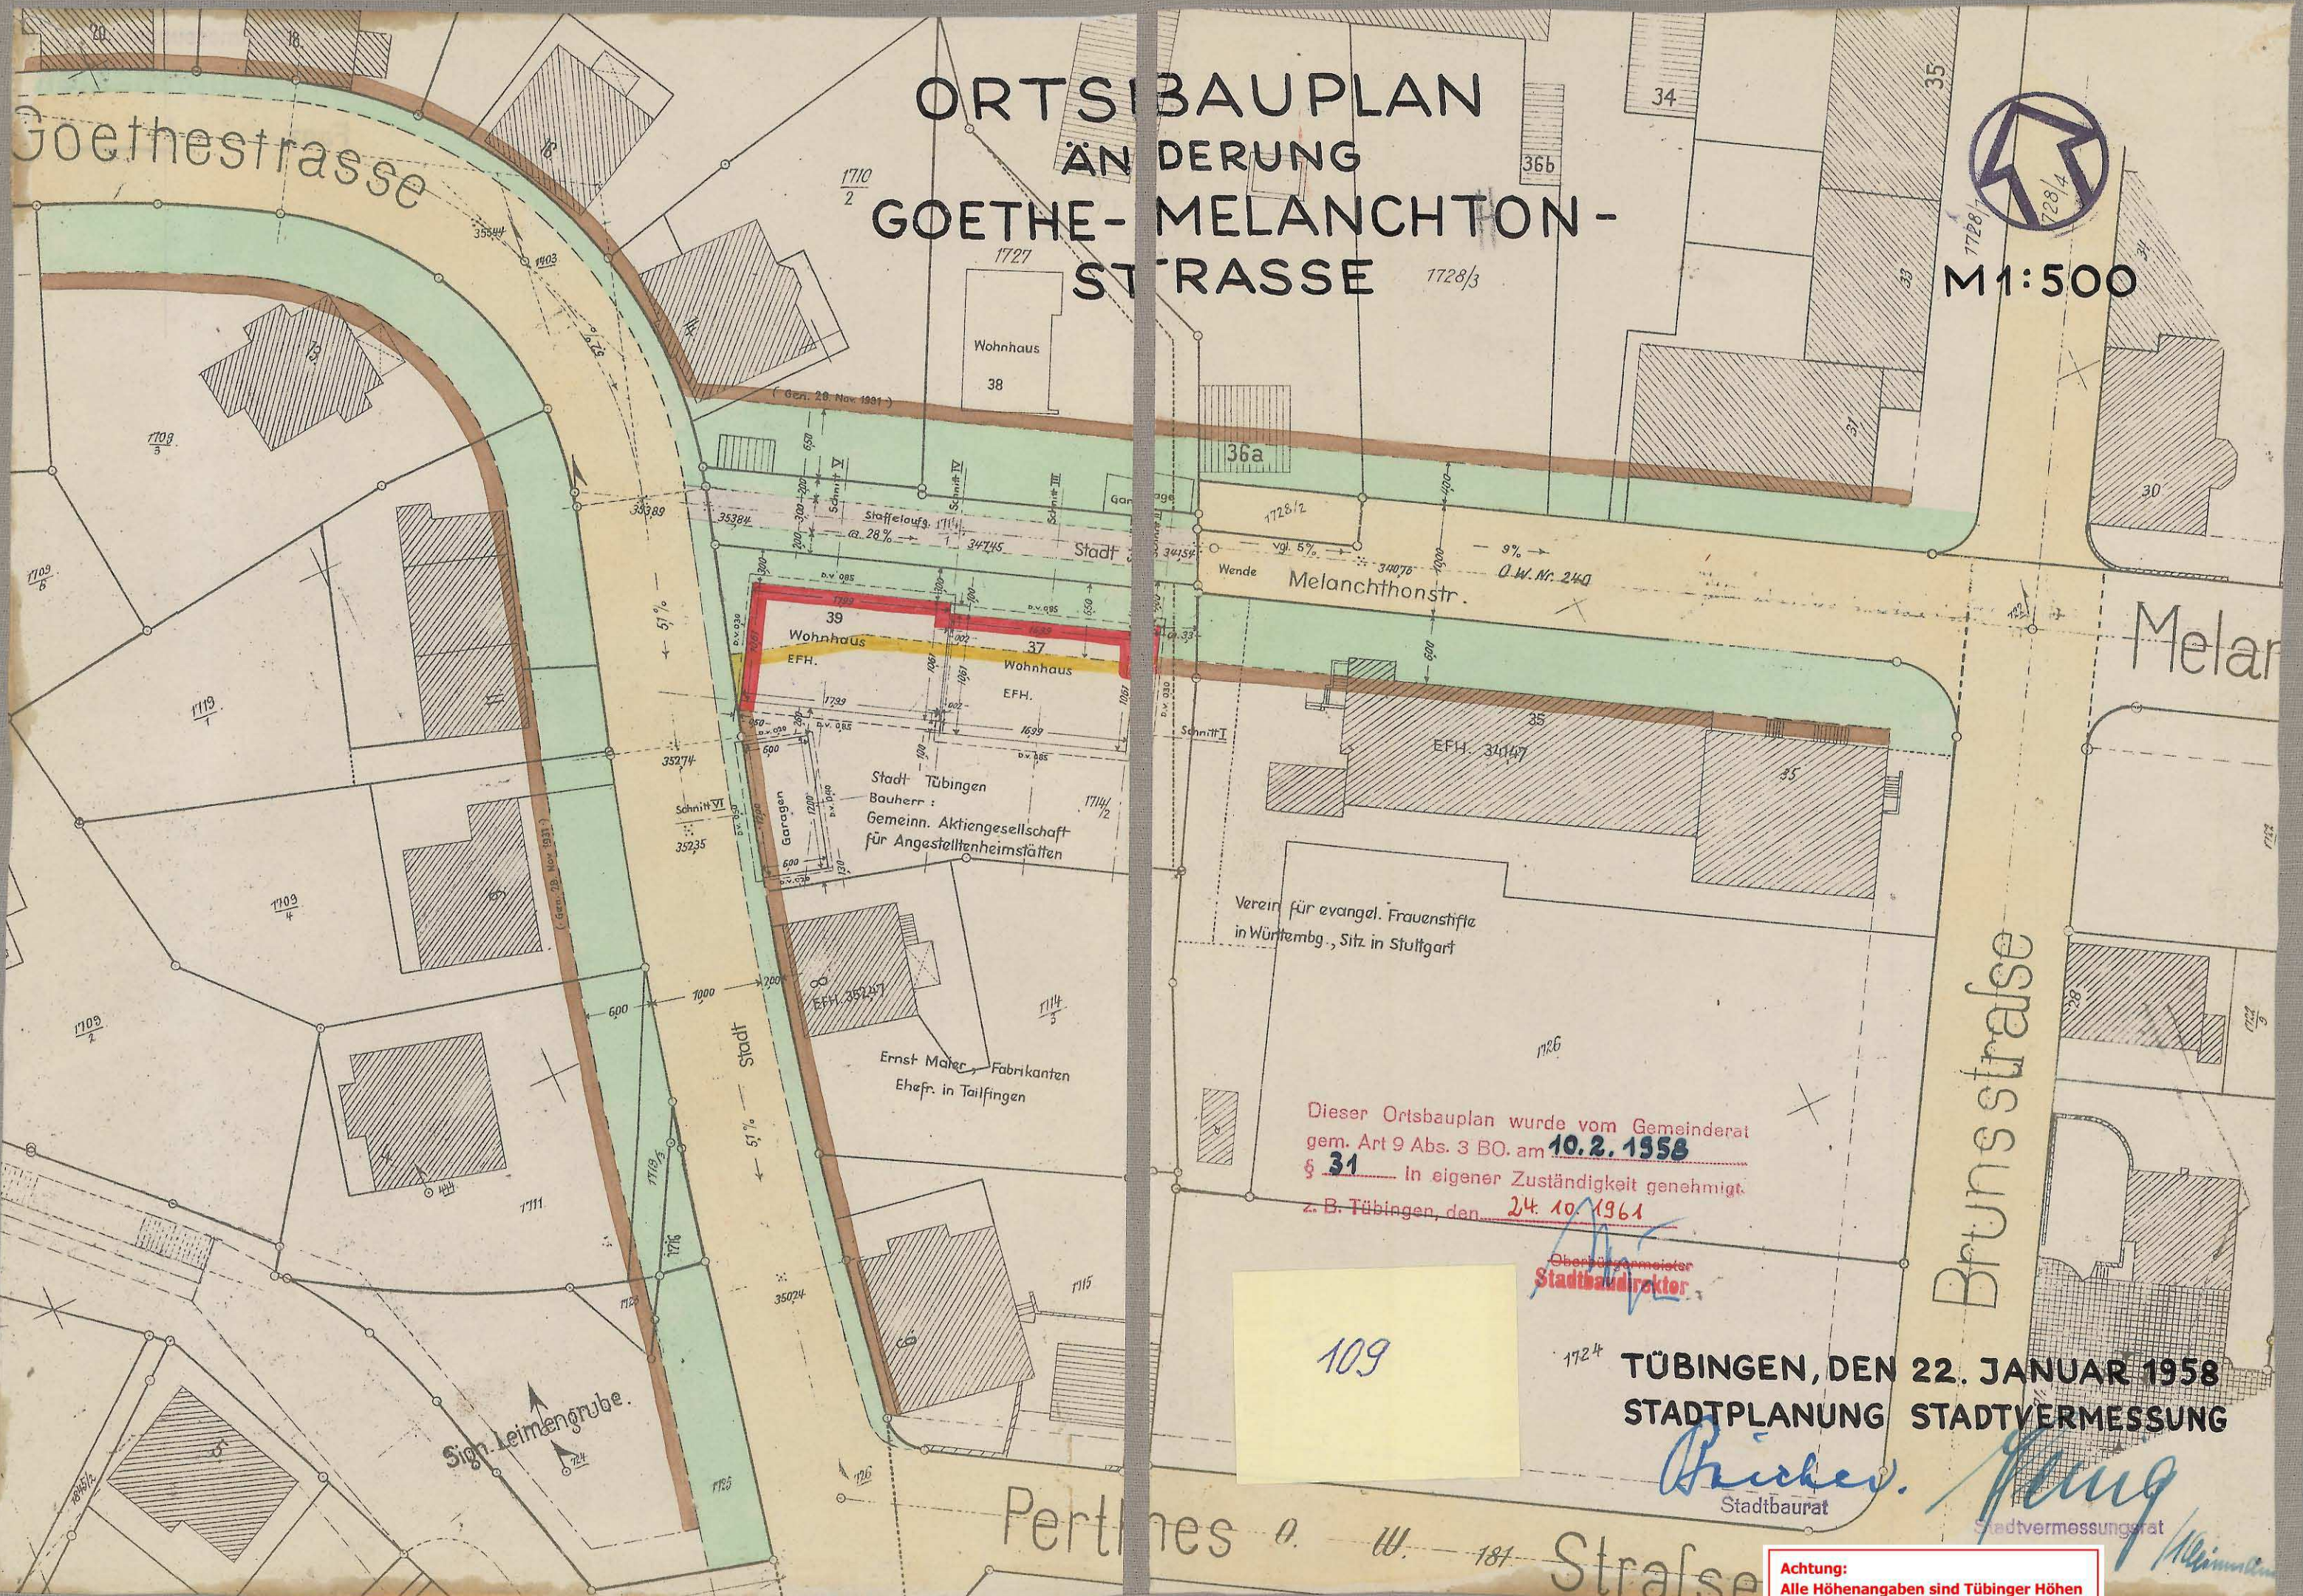

M 1:500



Dieser Ortsbauplan wurde vom Gemeinderat  
gem. Art 9 Abs. 3 BO. am **10.2.1958**  
§ 31 in eigener Zuständigkeit genehmigt.  
z. B. Tübingen, den **24.10.1961**

Oberbürgermeister  
Stadtbaurat

109

1724 TÜBINGEN, DEN 22. JANUAR 1958  
STADTPLANUNG STADTVERMESSUNG

*Brücher*  
Stadtbaurat

*Kling*  
Stadtvermessungsrat

Achtung:  
Alle Höhenangaben sind Tübinger Höhen