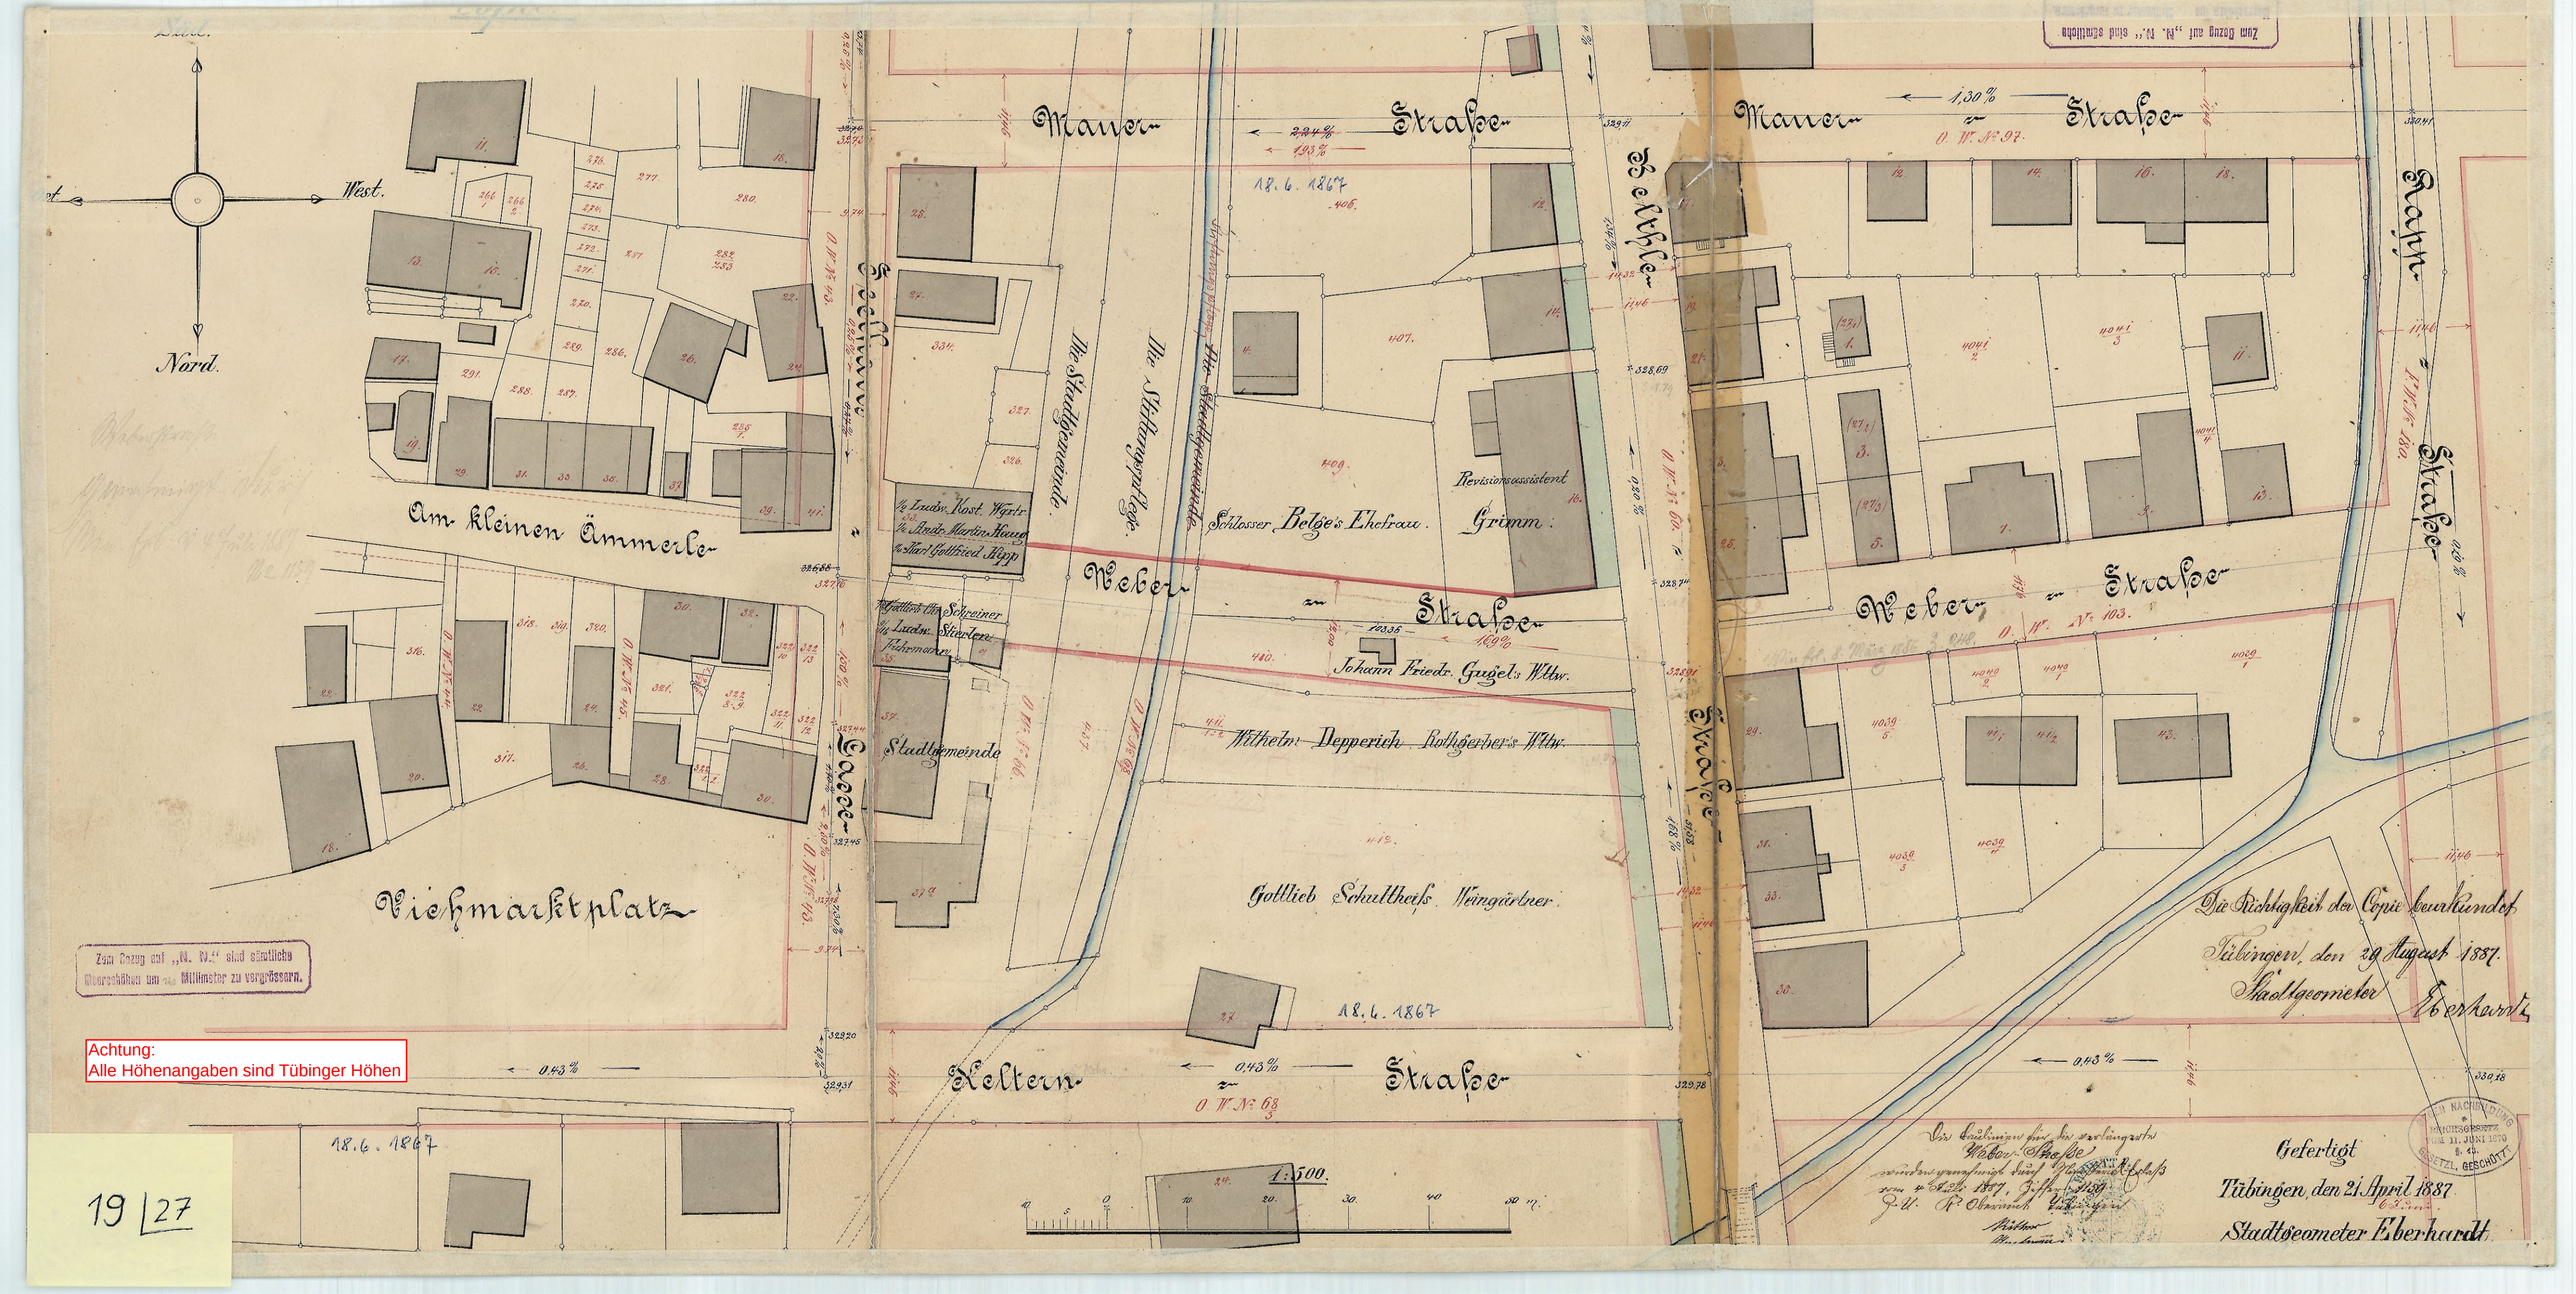

Ost.
West.
Nord.
Am kleinen Ämmerle
Viehmarktplatz
Mauer-
Straße
Reuthinne
Die Stadtgemeinde
Die Stadthospital Pflege
Schlosser Belge's Ehefrau
Revisionsassistent
Grimm
½ Ludw. Kost. Wirth
½ Bindr. Martin Haug
½ Karl Gottfried Kipp
Gottlieb Schreiner
½ Ludw. Stierlen
Fischmeister
Stadtgemeinde
Weber-
Straße
Johann Friedr. Gugel's Wtw.
Wilhelm Depperich Rothgerber's Wtw.
Gottlieb Schultheiß Weingärtner
Kelter-
Straße
Hellthle-
Straße
Mauer-
Straße
Weber-
Straße
Rain-
Straße
1,30 %
0 W. Nr. 97.
0 W. Nr. 103.
18. 6. 1867
406.
0,43 %
0 W. Nr. 63
1:500.
Zum Bezug auf „N. N." sind sämtliche Höhenzahlen um 400 Millimeter zu vergrössern.
Achtung:
Alle Höhenangaben sind Tübinger Höhen
Die Richtigkeit der Copie beurkundet
Tübingen, den 29 August 1887.
Stadtgeometer Eberhardt
Gefertigt
Tübingen, den 21 April 1887
Stadtgeometer Eberhardt
GEGEN NACHDRUCK GESETZ VOM 11. JUNI 1870 S. 42. GESETZL. GESCHÜTZT.

19 | 27