



# BEBAUUNGSPLAN "BERNHALDE"

UNIVERSITÄTSSTADT TÜBINGEN  
MARKUNG "DERENDINGEN"

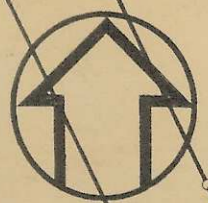

M. 1:500

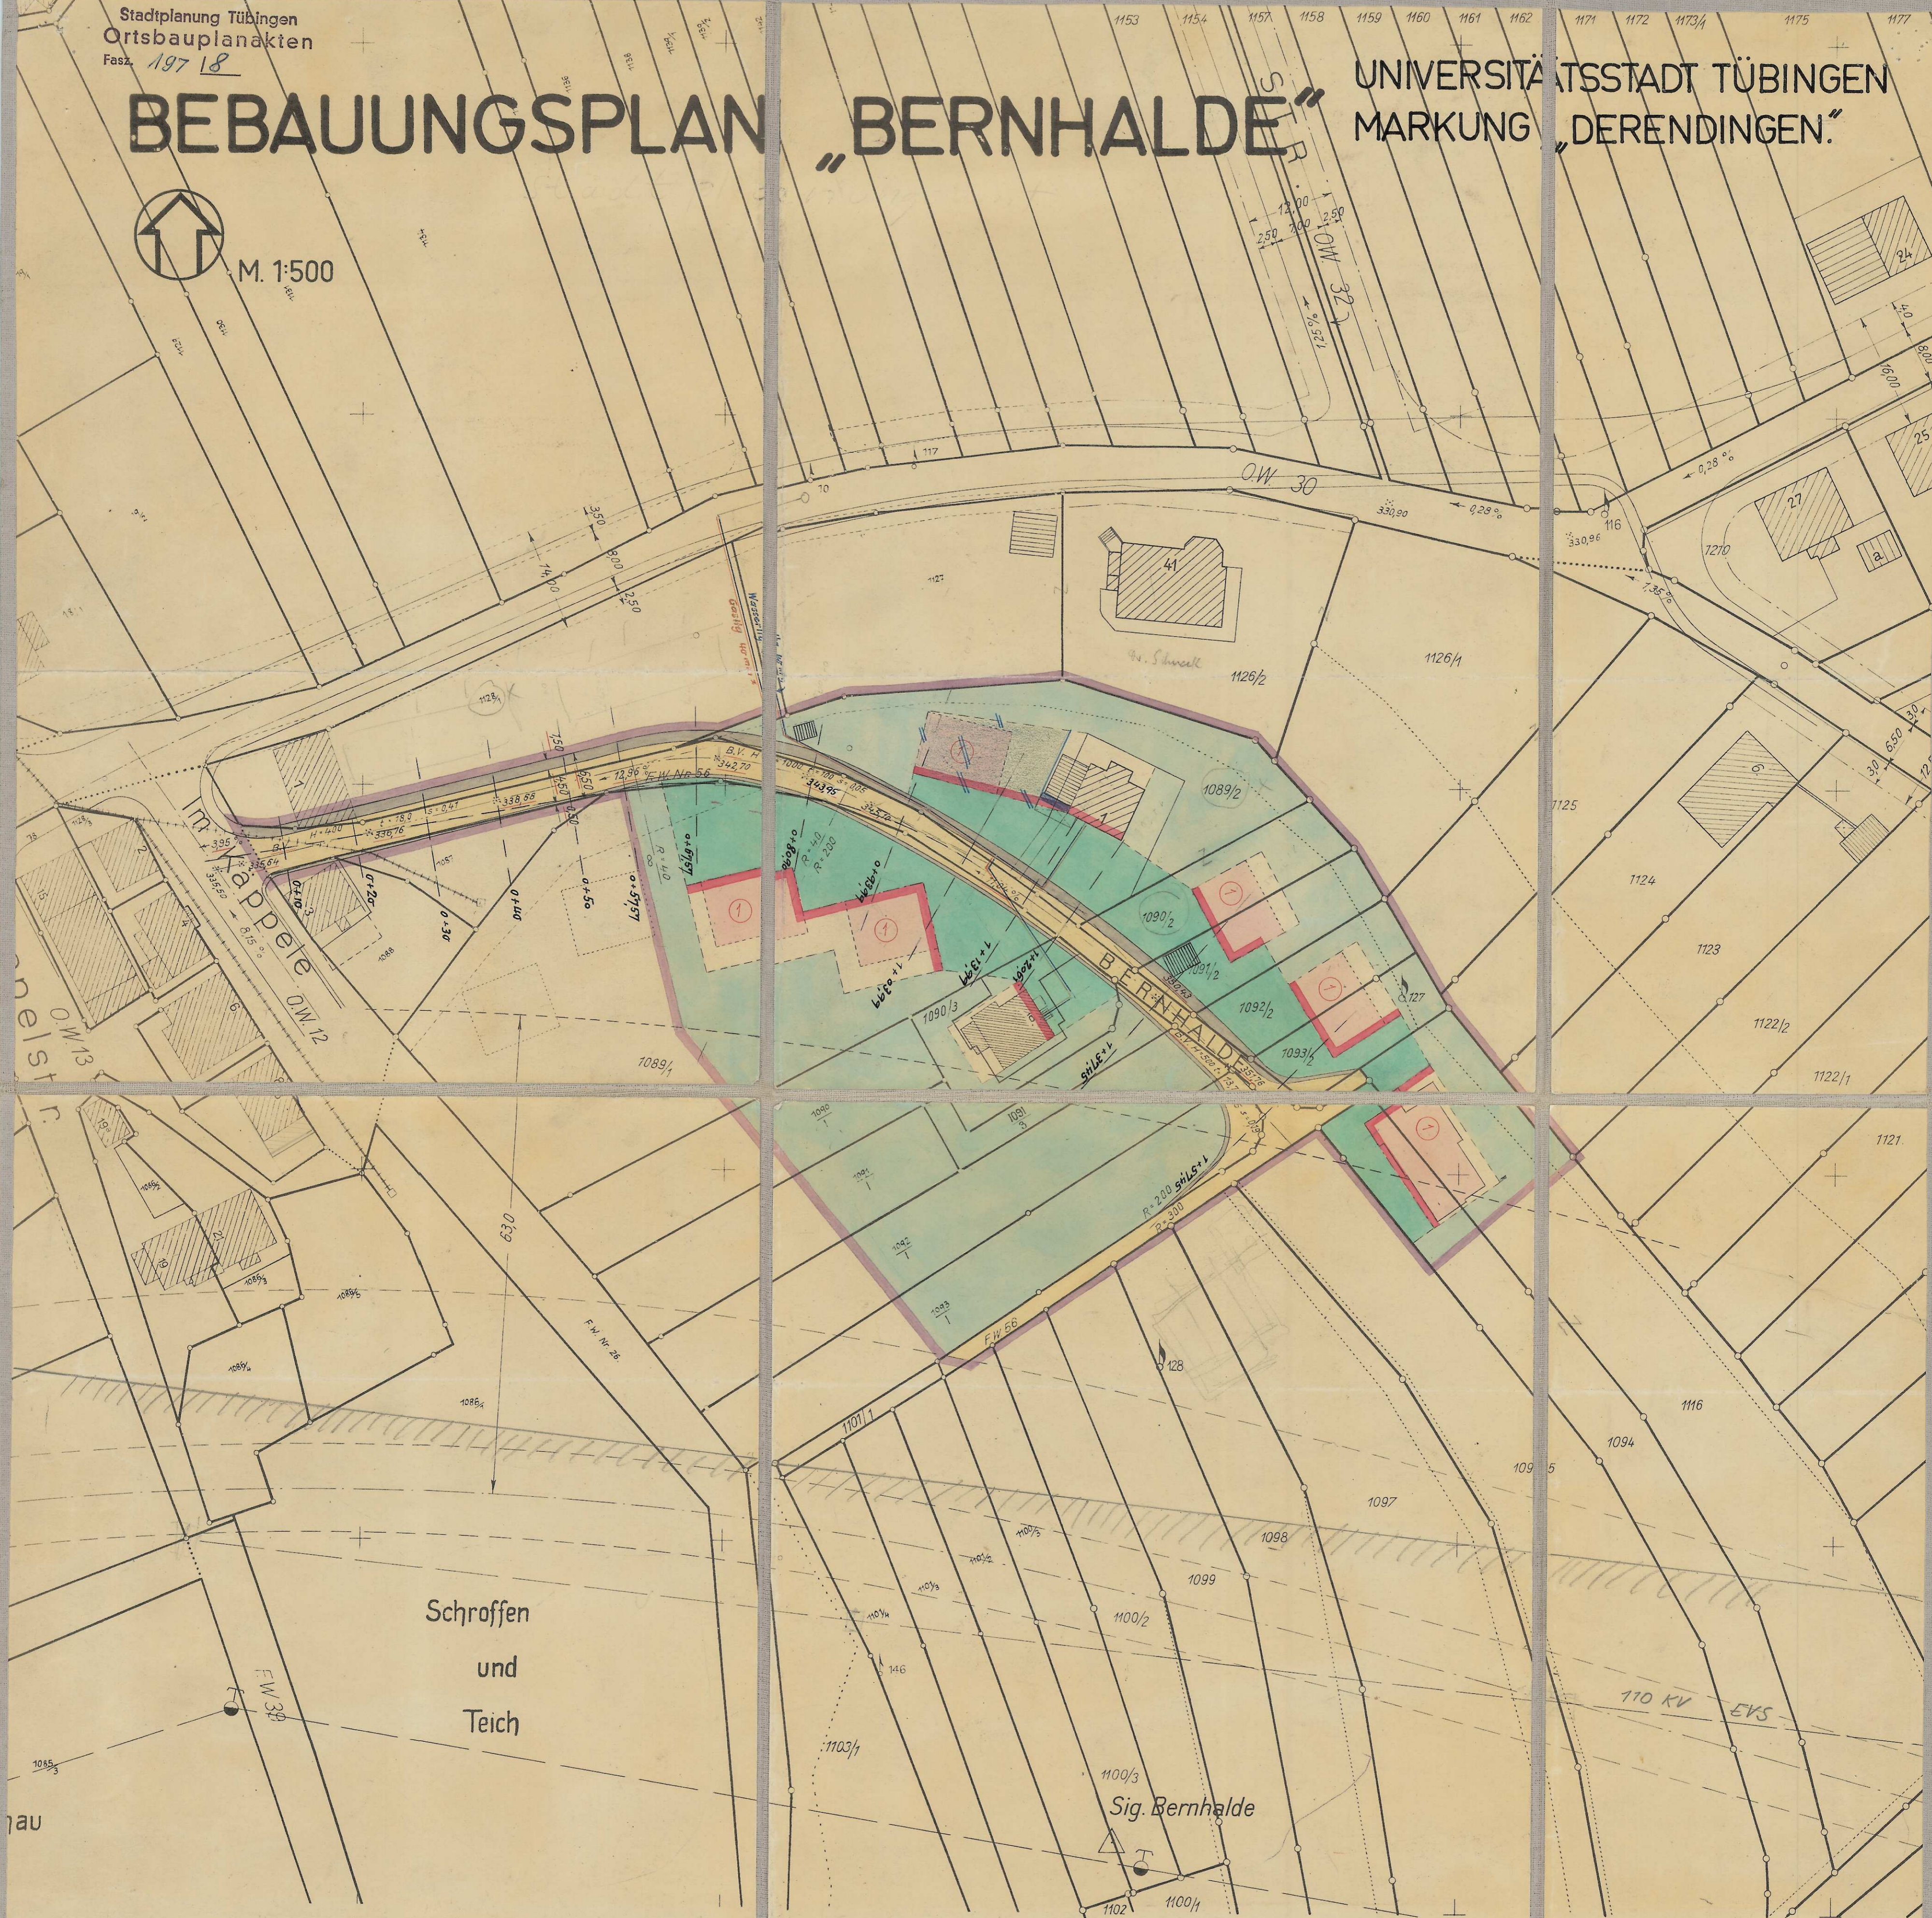

Anbauvorschrift:

Einstockig mit talseitigem Sockelgeschoß  
Dachneigung: 32°

Genehmigt durch Erlaß des Reg. Präs. Südwürtt.-  
Hohenz. vom 3. 8. 1962 Nr. 1575/62  
und am 13. 8. 1962 öffentlich bekannt-  
gemacht.

z. B. Tübingen, den 13. 8. 1962

Bürgermeisteramt  
In Vertretung

Stadtbaurat

TÜBINGEN, DEN 5. FEBR. 1962

BÜRGERMEISTERAMT

BÜRGERMEISTERAMT  
In Vertretung

Stadtbaurat

STADTPLANUNGSAMT STADTVERMESSUNGSAMT

Stadtbaurat

TIEFBAUAMT

Stadtbaurat

Blau geändert:  
Tübingen, den 9.4.1962

Stadtbaurat

Achtung:  
Alle Höhenangaben sind Tübinger Höhen