


M. 1:500

BEBAUUNGSPLAN „HERRENBERGER STR.“

Stadtplanung Tübingen
Bebauungspläne
Fasz. 201 13

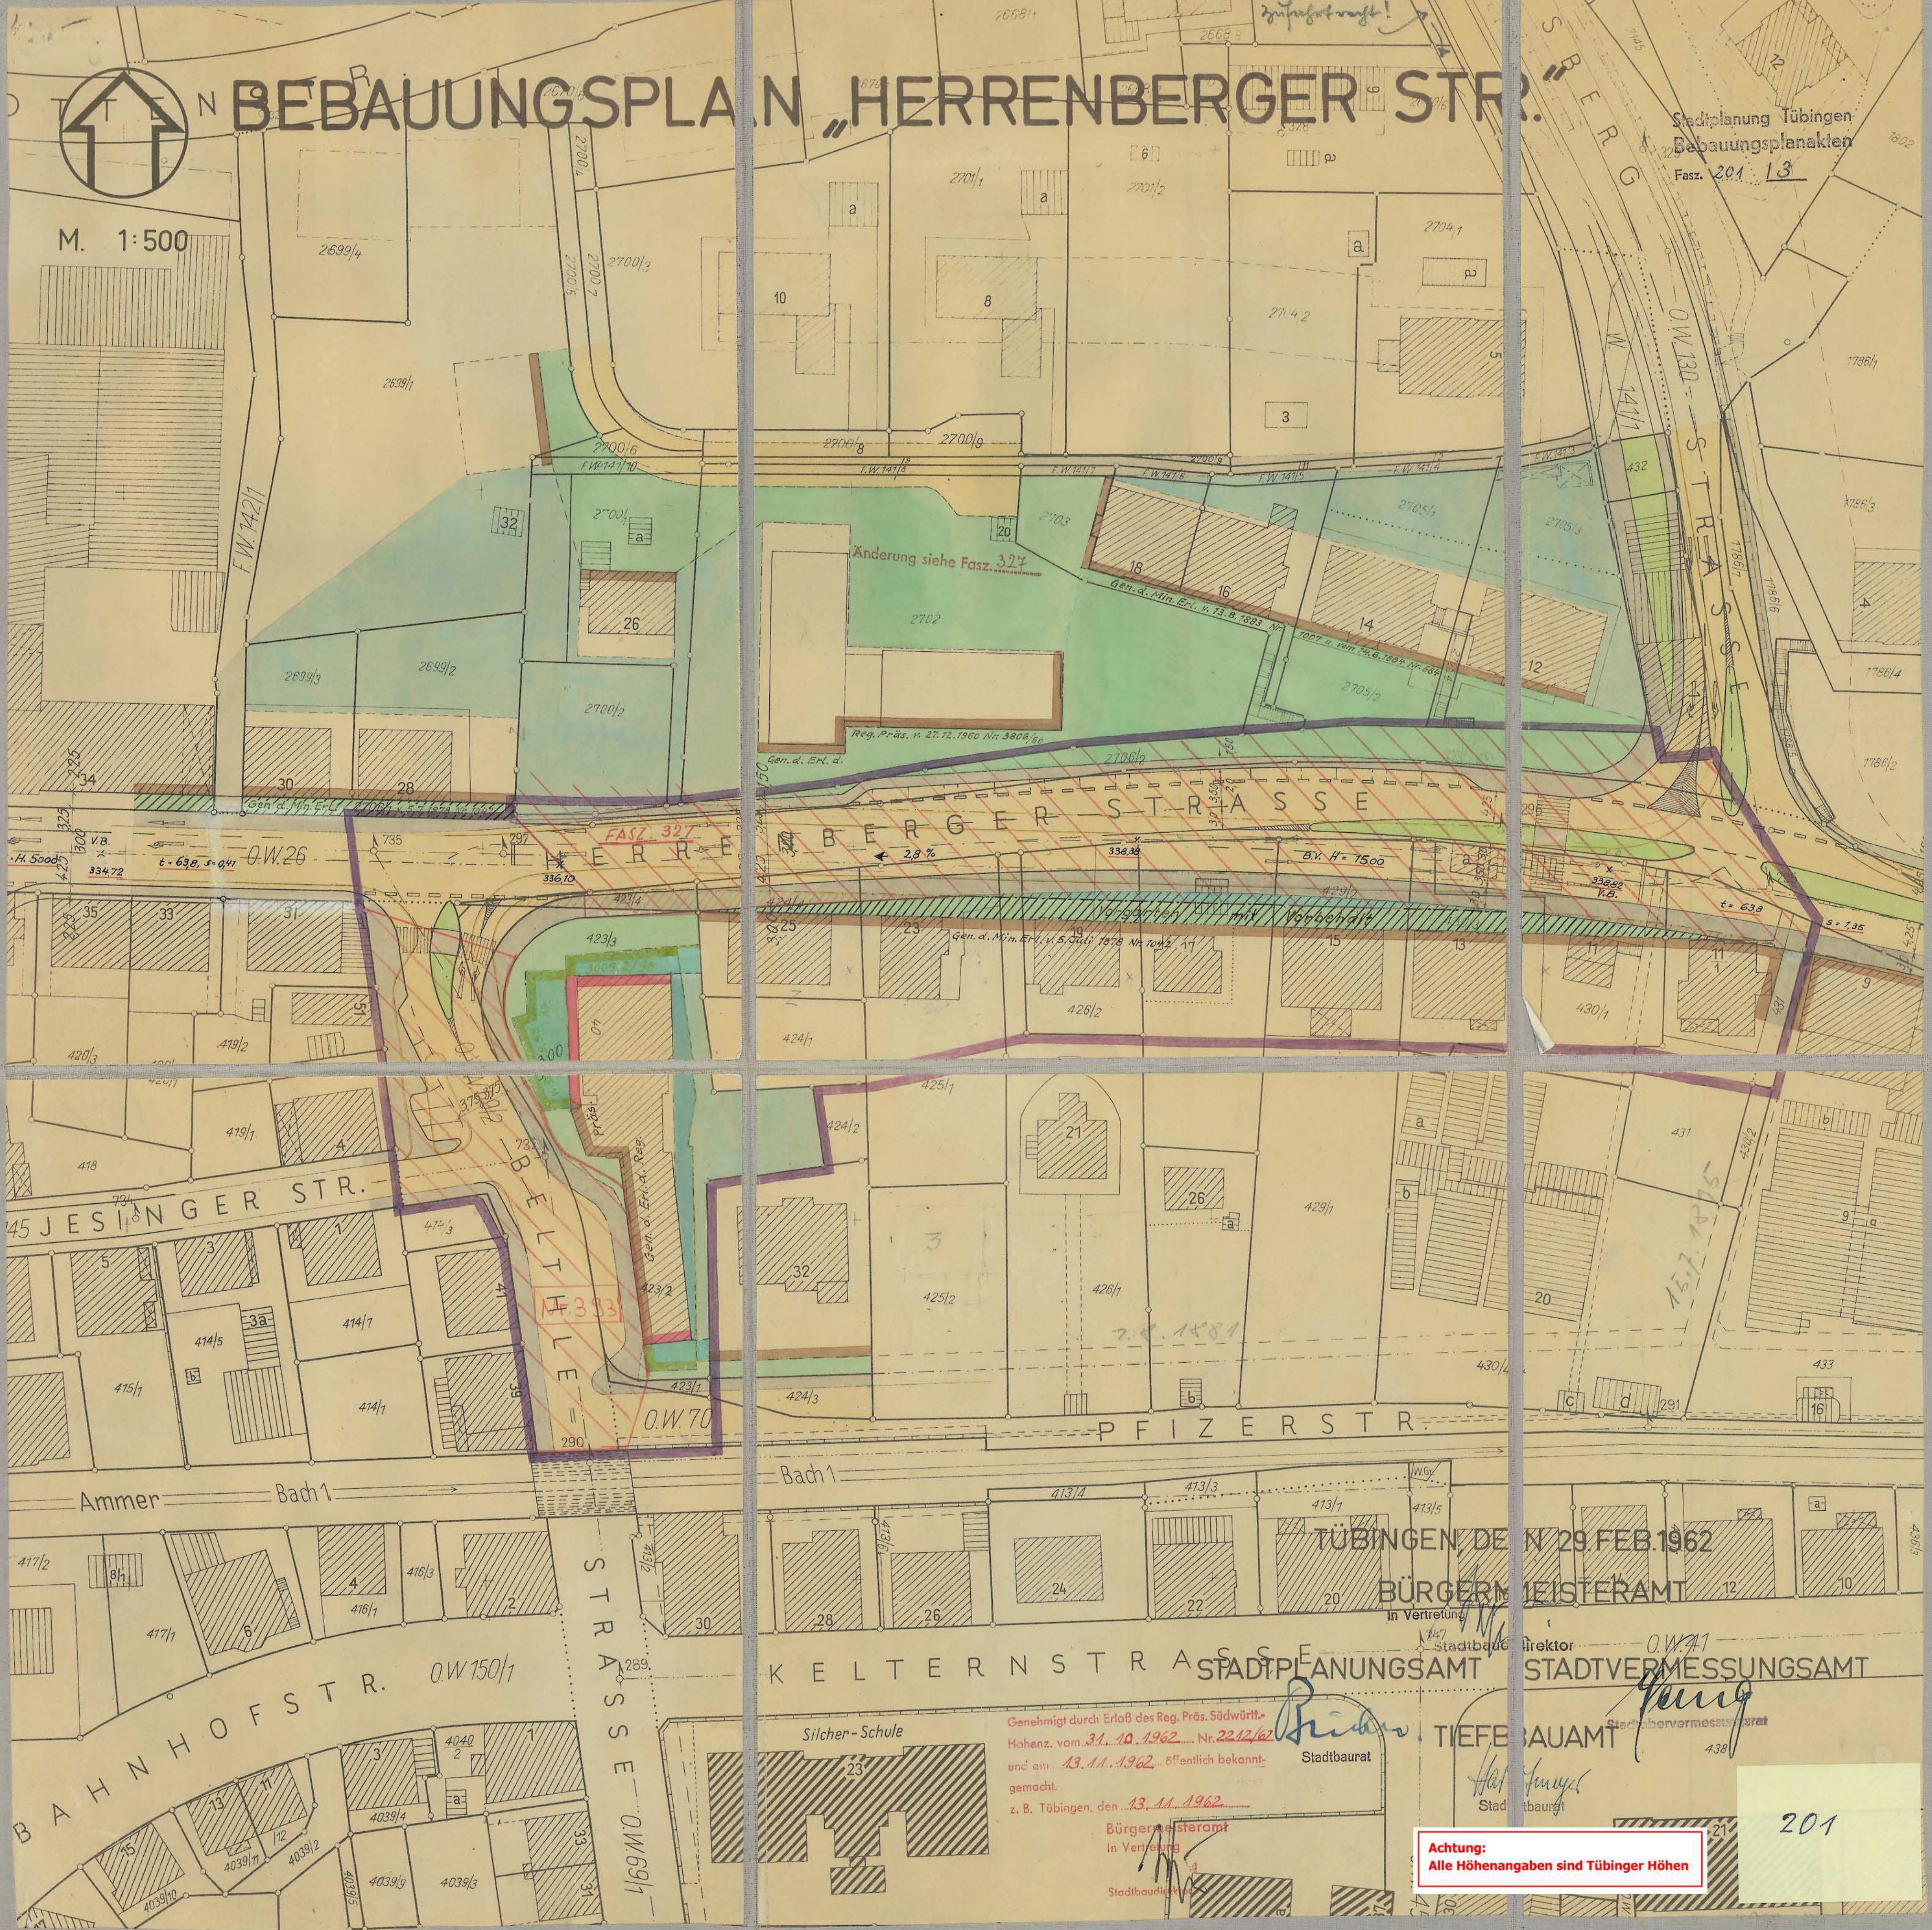

Änderung siehe Fasz. 327

FASZ. 327

2,8 %

B.V. H=1500

Gen. d. Min. Erl. v. 5. Juli 1878 Nr. 7042

45 JESINGER STR.

F. 333

O.W. 70

PFIZER STR.

Bach 1

Ammer Bach 1

BAHNHOF STR.

O.W. 150/1

STRASSE O.W. 69/1

KELTERN STRASSE

Silcher-Schule

Genehmigt durch Erlass des Reg. Präs. Südwürtt.-Hohenz. vom 31. 10. 1962, Nr. 2242/62 und am 13. 11. 1962 öffentlich bekanntgemacht.
z. B. Tübingen, den 13. 11. 1962

Bürgermeisteramt
In Vertretung

Stadtbauleitung

Stadtbaurat

TÜBINGEN, DEN 29. FEB. 1962

BÜRGERMEISTERAMT

In Vertretung

STADTVERMESSUNGSAMT

TIEFBAUAMT

Stadtbauleitung

Achtung:
Alle Höhenangaben sind Tübinger Höhen

201