



# BEBAUUNGSPLAN "IGLERSLOHSTAFFEL"

(Mit Berichtigung der blauen Änderung vom 10.11.64  
und grünen Änderung vom 1.12.64)

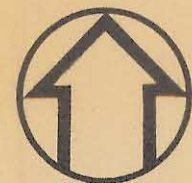

M. 1: 500

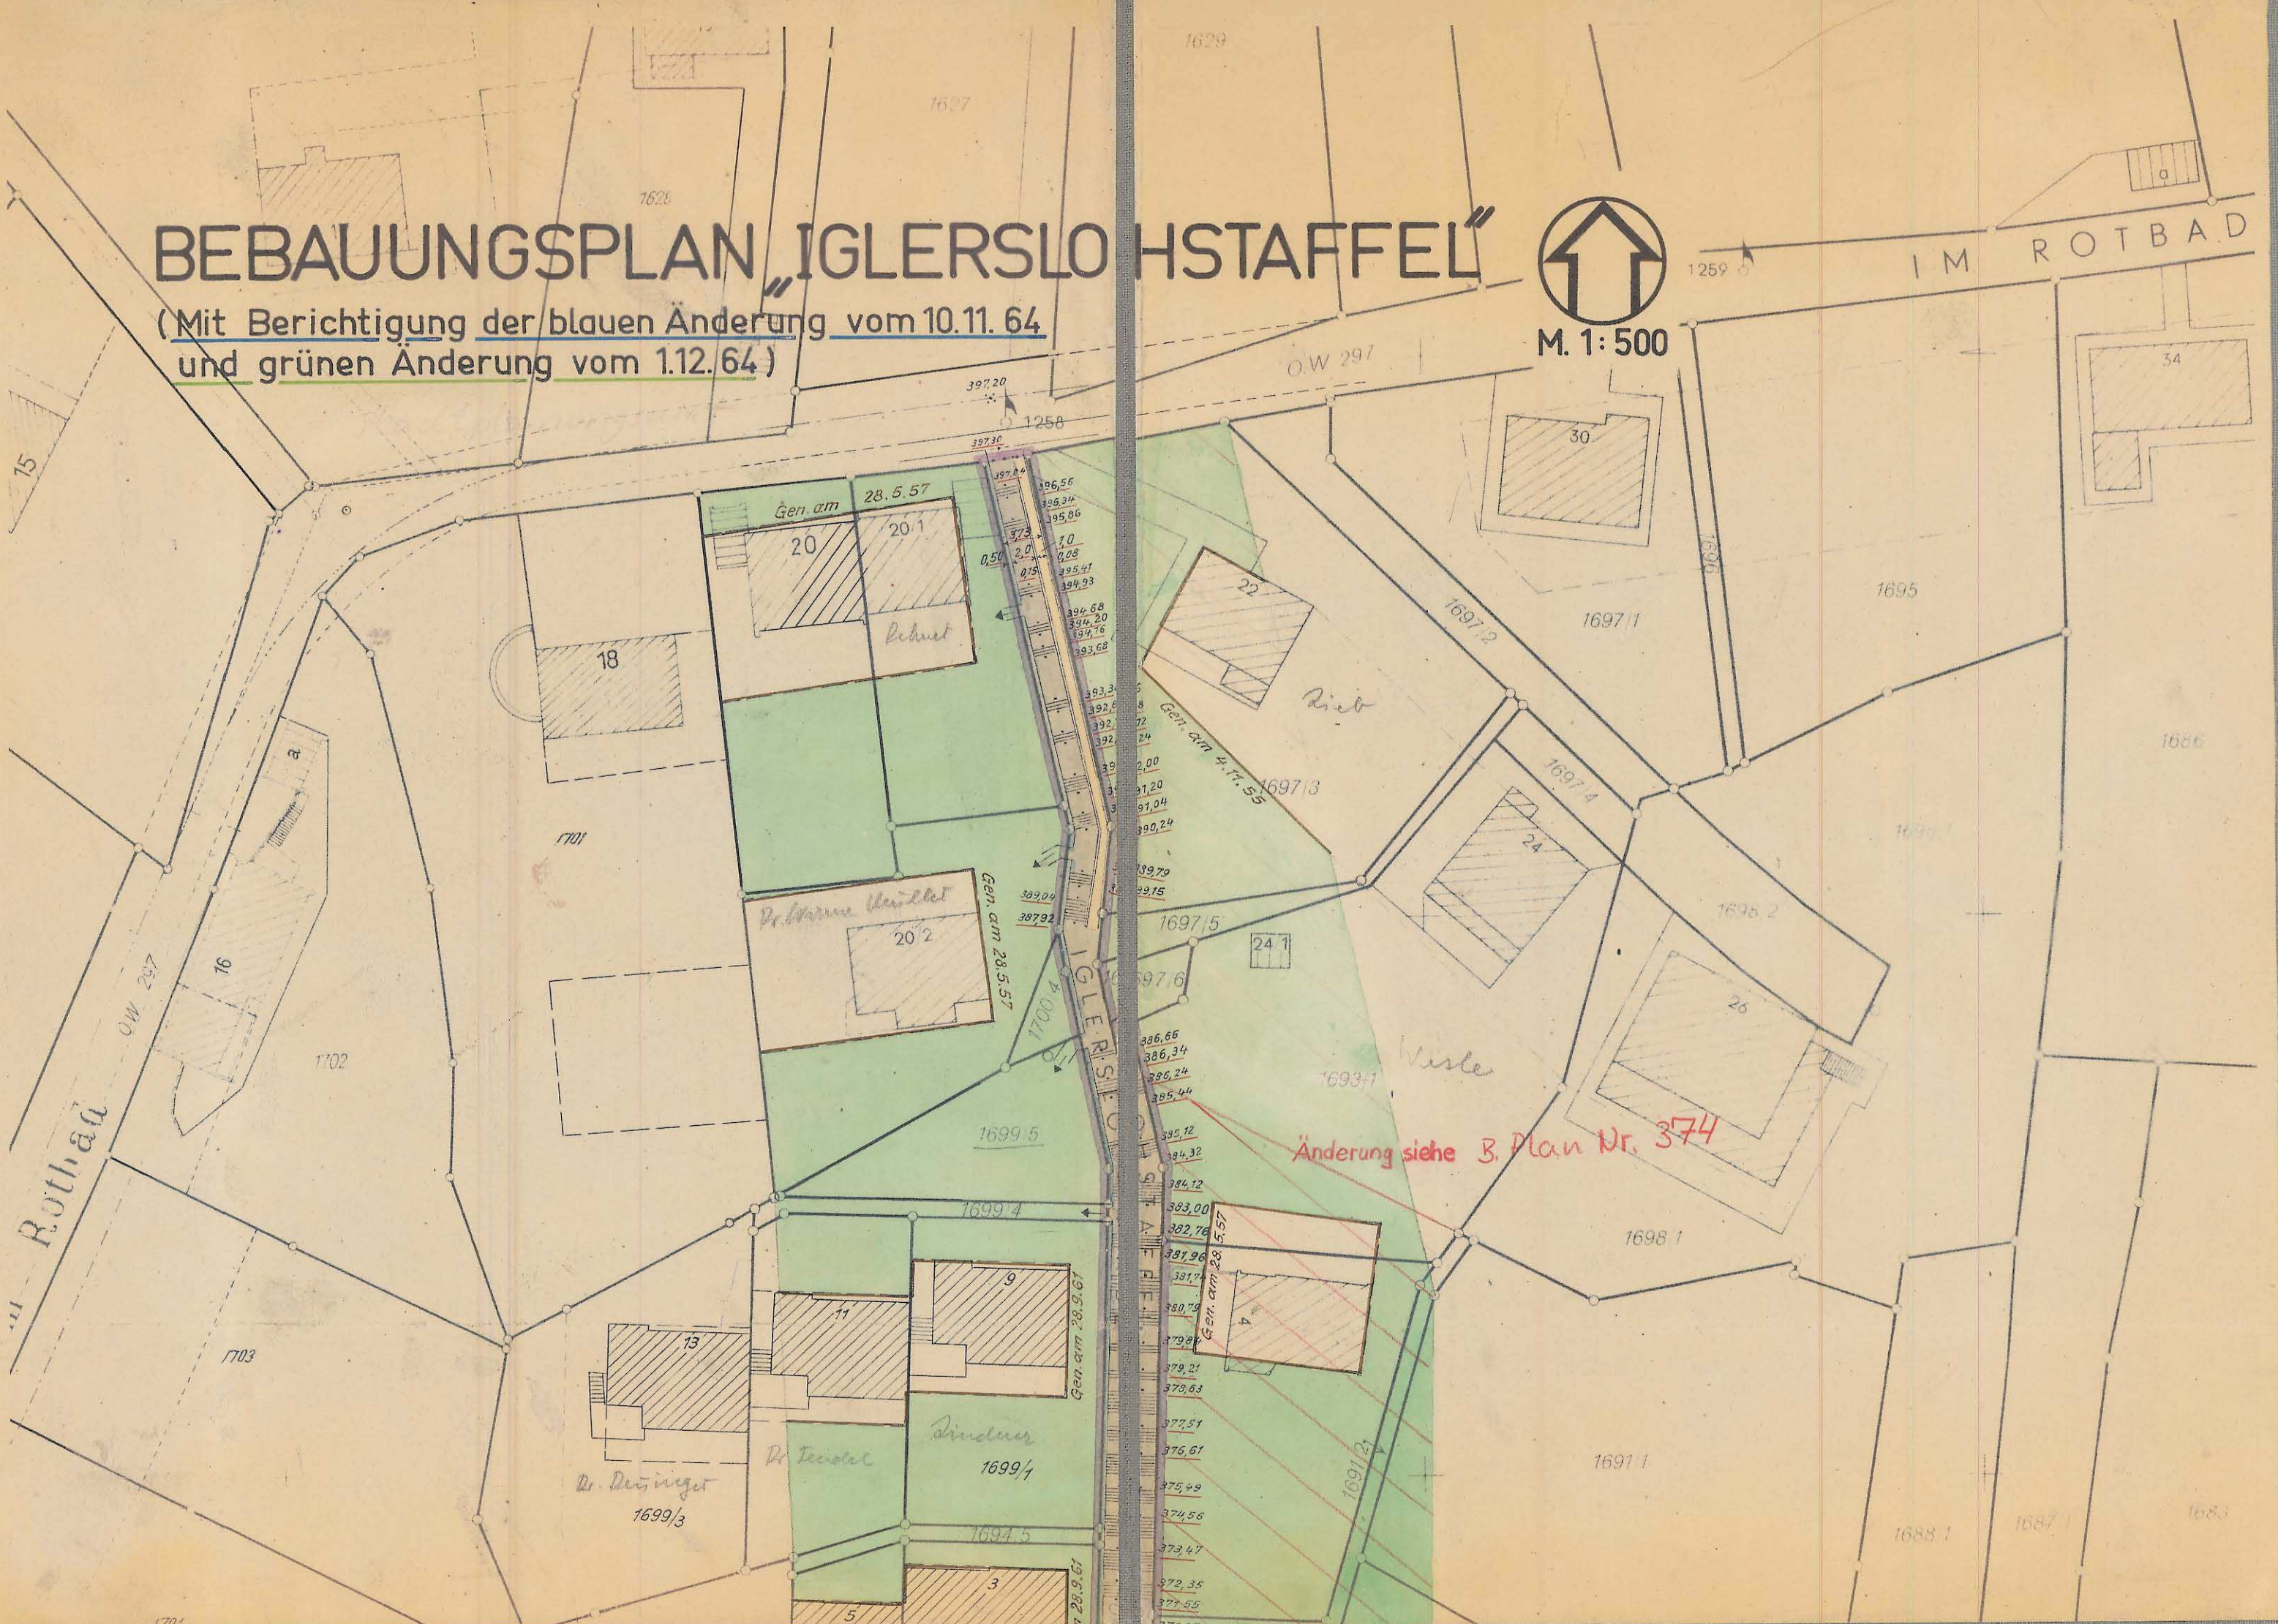

Genehmigt durch Erlass des Reg. Präs. Südwürt.-  
Hohenz. vom 14. 2. 1965 Nr. 1037/65  
und am 19. 2. 1965 öffentlich bekannt-  
gemacht.  
z. B. Tübingen, den 19. 2. 1965 1704

Bürgermeisteramt  
In Vertretung

Stadtbaurat

TÜBINGEN, DEN 1. JUNI 1964

BÜRGERMEISTERAMT  
In Vertretung

STADTPLANUNGSAMT

STADTMESSUNGSAMT

TIEFBAUAMT

236

Achtung:  
Alle Höhenangaben sind Tübinger Höhen