
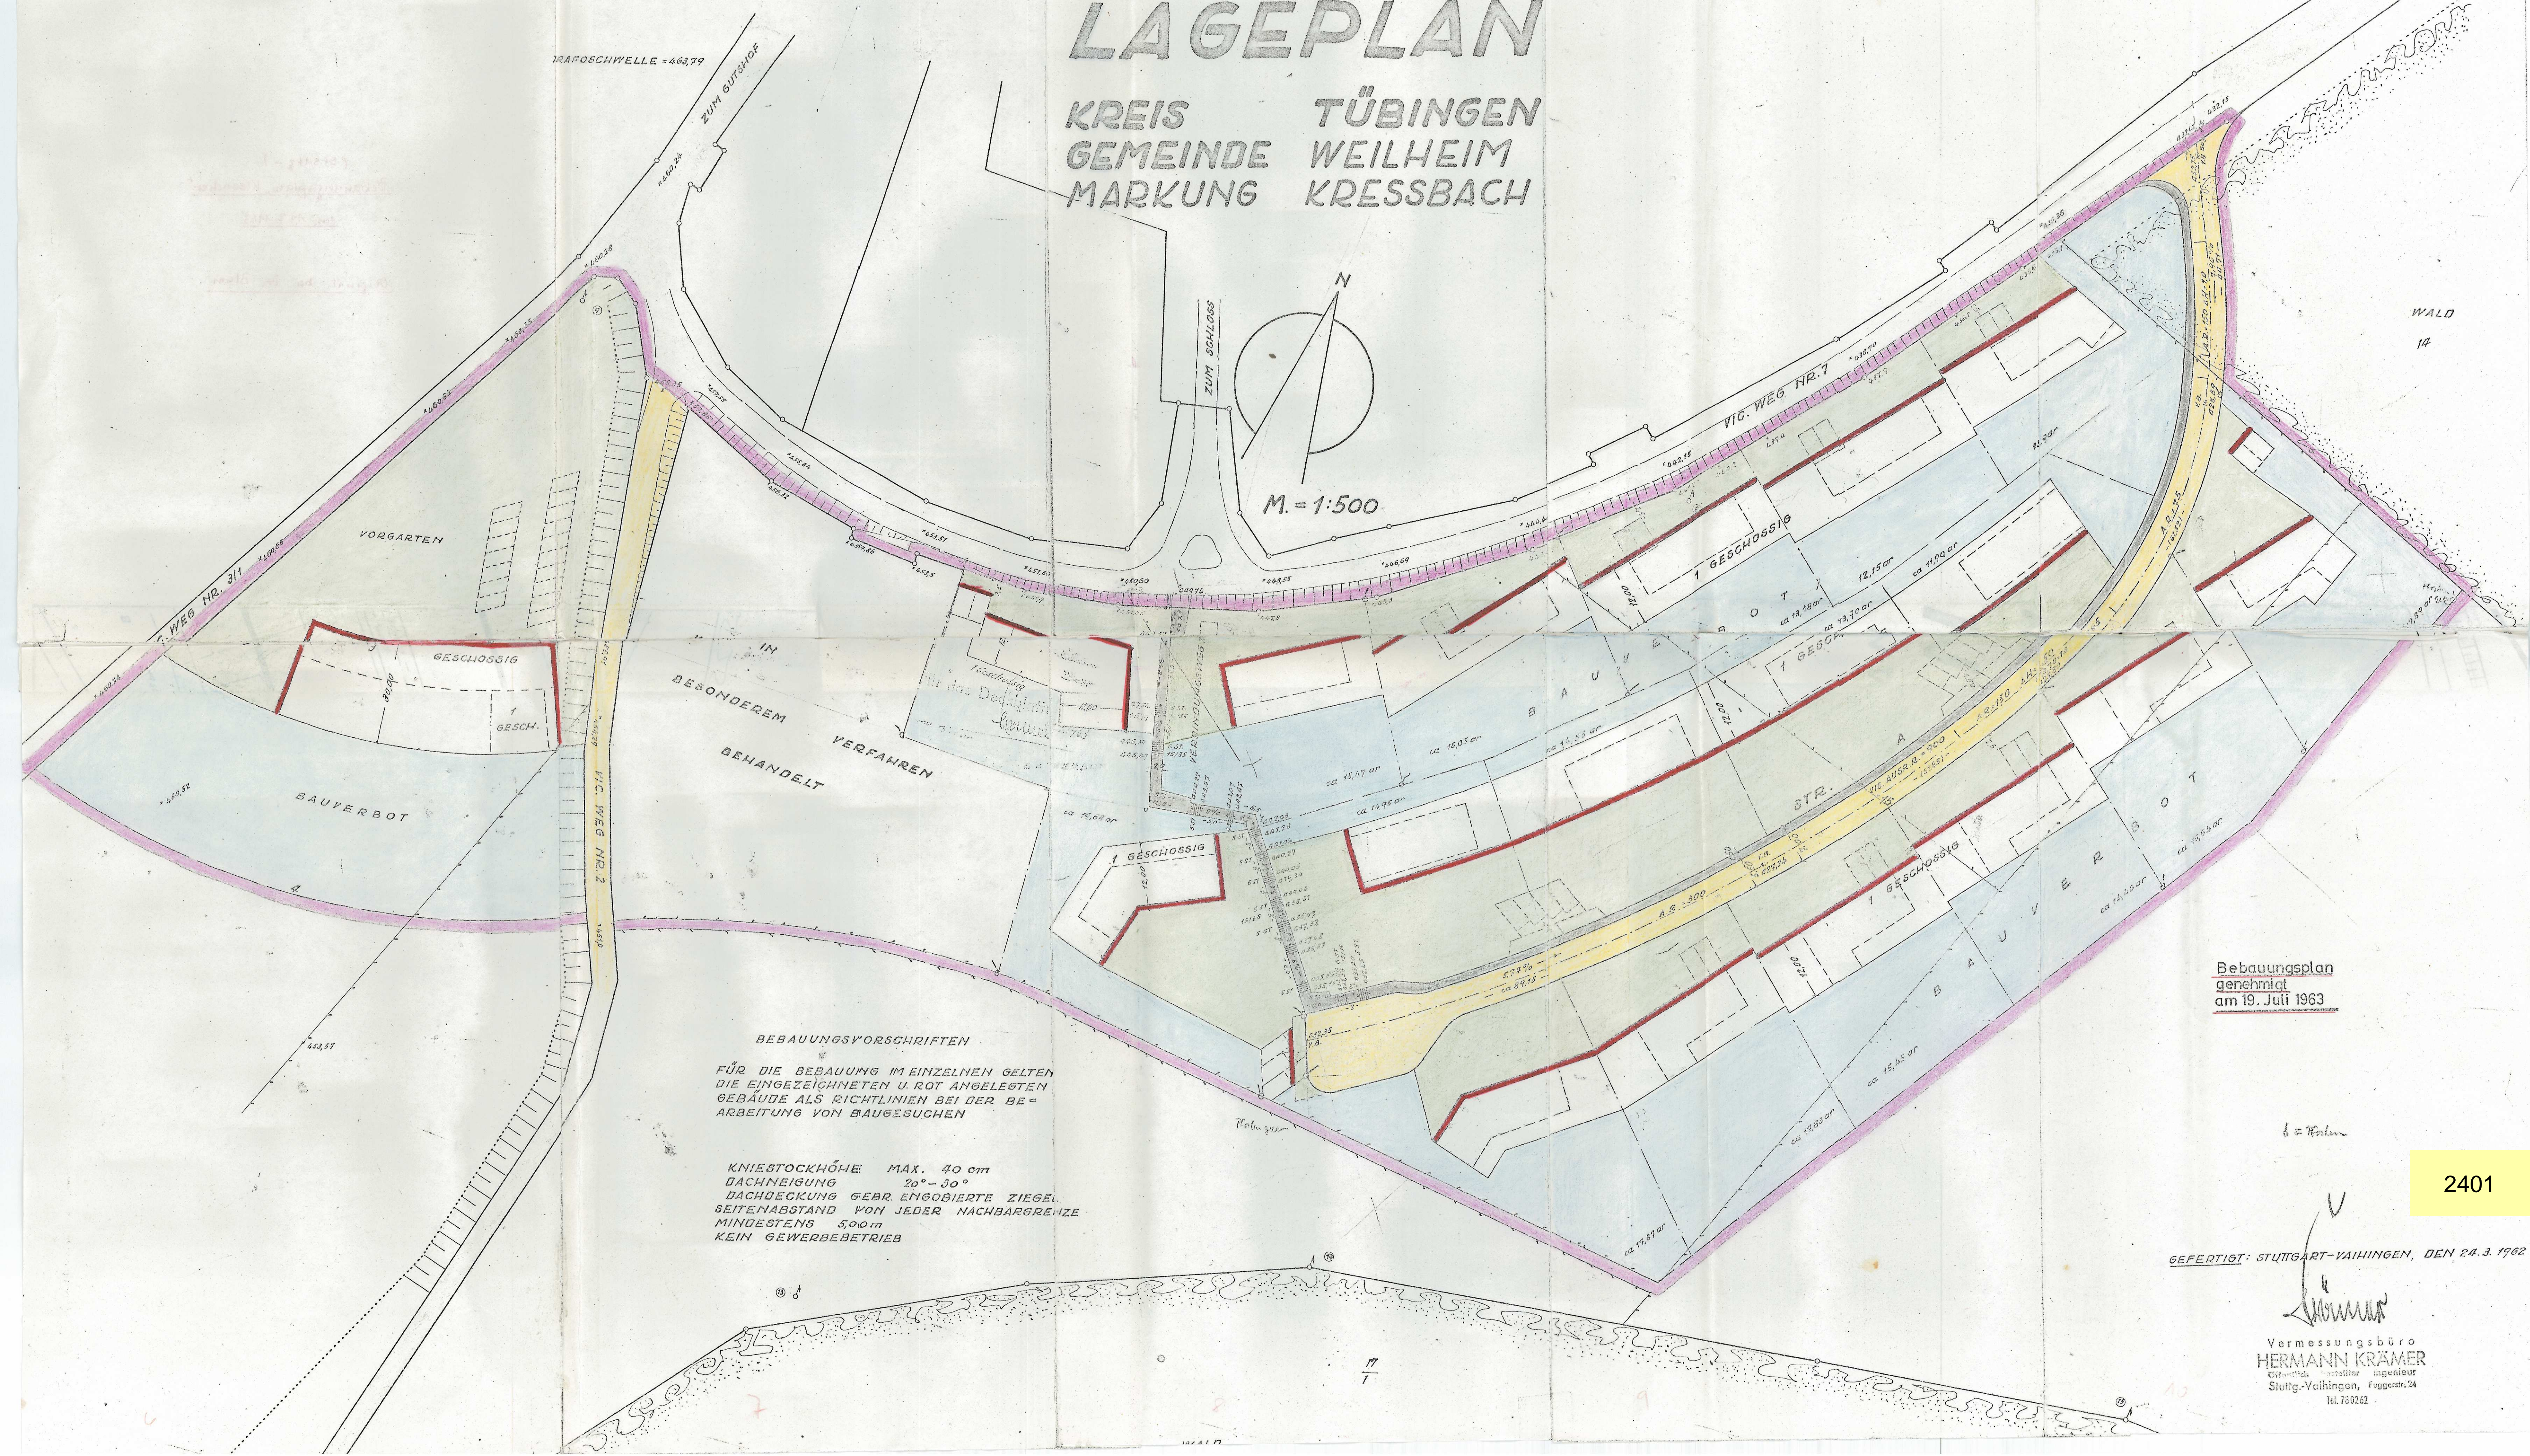


BEBAUUNGSPLAN LAGEPLAN

KREIS TÜBINGEN
GEMEINDE WEILHEIM
MARKUNG KRESSBACH

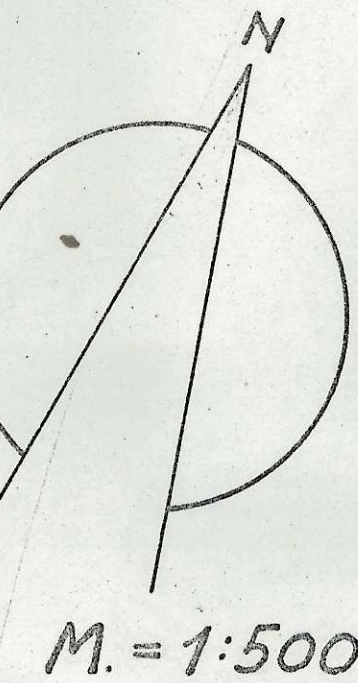

IN
BESONDEREM
VERFAHREN
BEHANDELT

BEBAUUNGSVORSCHRIFTEN

FÜR DIE BEBAUUNG IM EINZELNEN GELTEN
DIE EINGEZEICHNETEN U. ROT ANGELEGTE
GEBÄUDE ALS RICHTLINIEN BEI DER BE-
ARBEITUNG VON BAUGESUCHEN

KNIESTOCKHÖHE MAX. 40 cm
DACHNEIGUNG 20° - 30°
DACHDECKUNG GEBR. ENGBOBIERTE ZIEGEL
SEITENABSTAND VON JEDER NACHBARGRENZE
MINDESTENS 500 m
KEIN GEWERBEBETRIEB

Bebauungsplan
genehmigt
am 19. Juli 1963

GEFERTIGT: STUTTGART-VAIHINGEN, DEN 24.3.1962

Vermessungsbüro
HERMANN KRÄMER
Stuttg.-Vaihingen, Fuggerstr. 24
Tel. 730262

2401