


# BEBAUUNGSPLAN

# "WALDORFSCHULE - KÖSTLINSTRASSE"

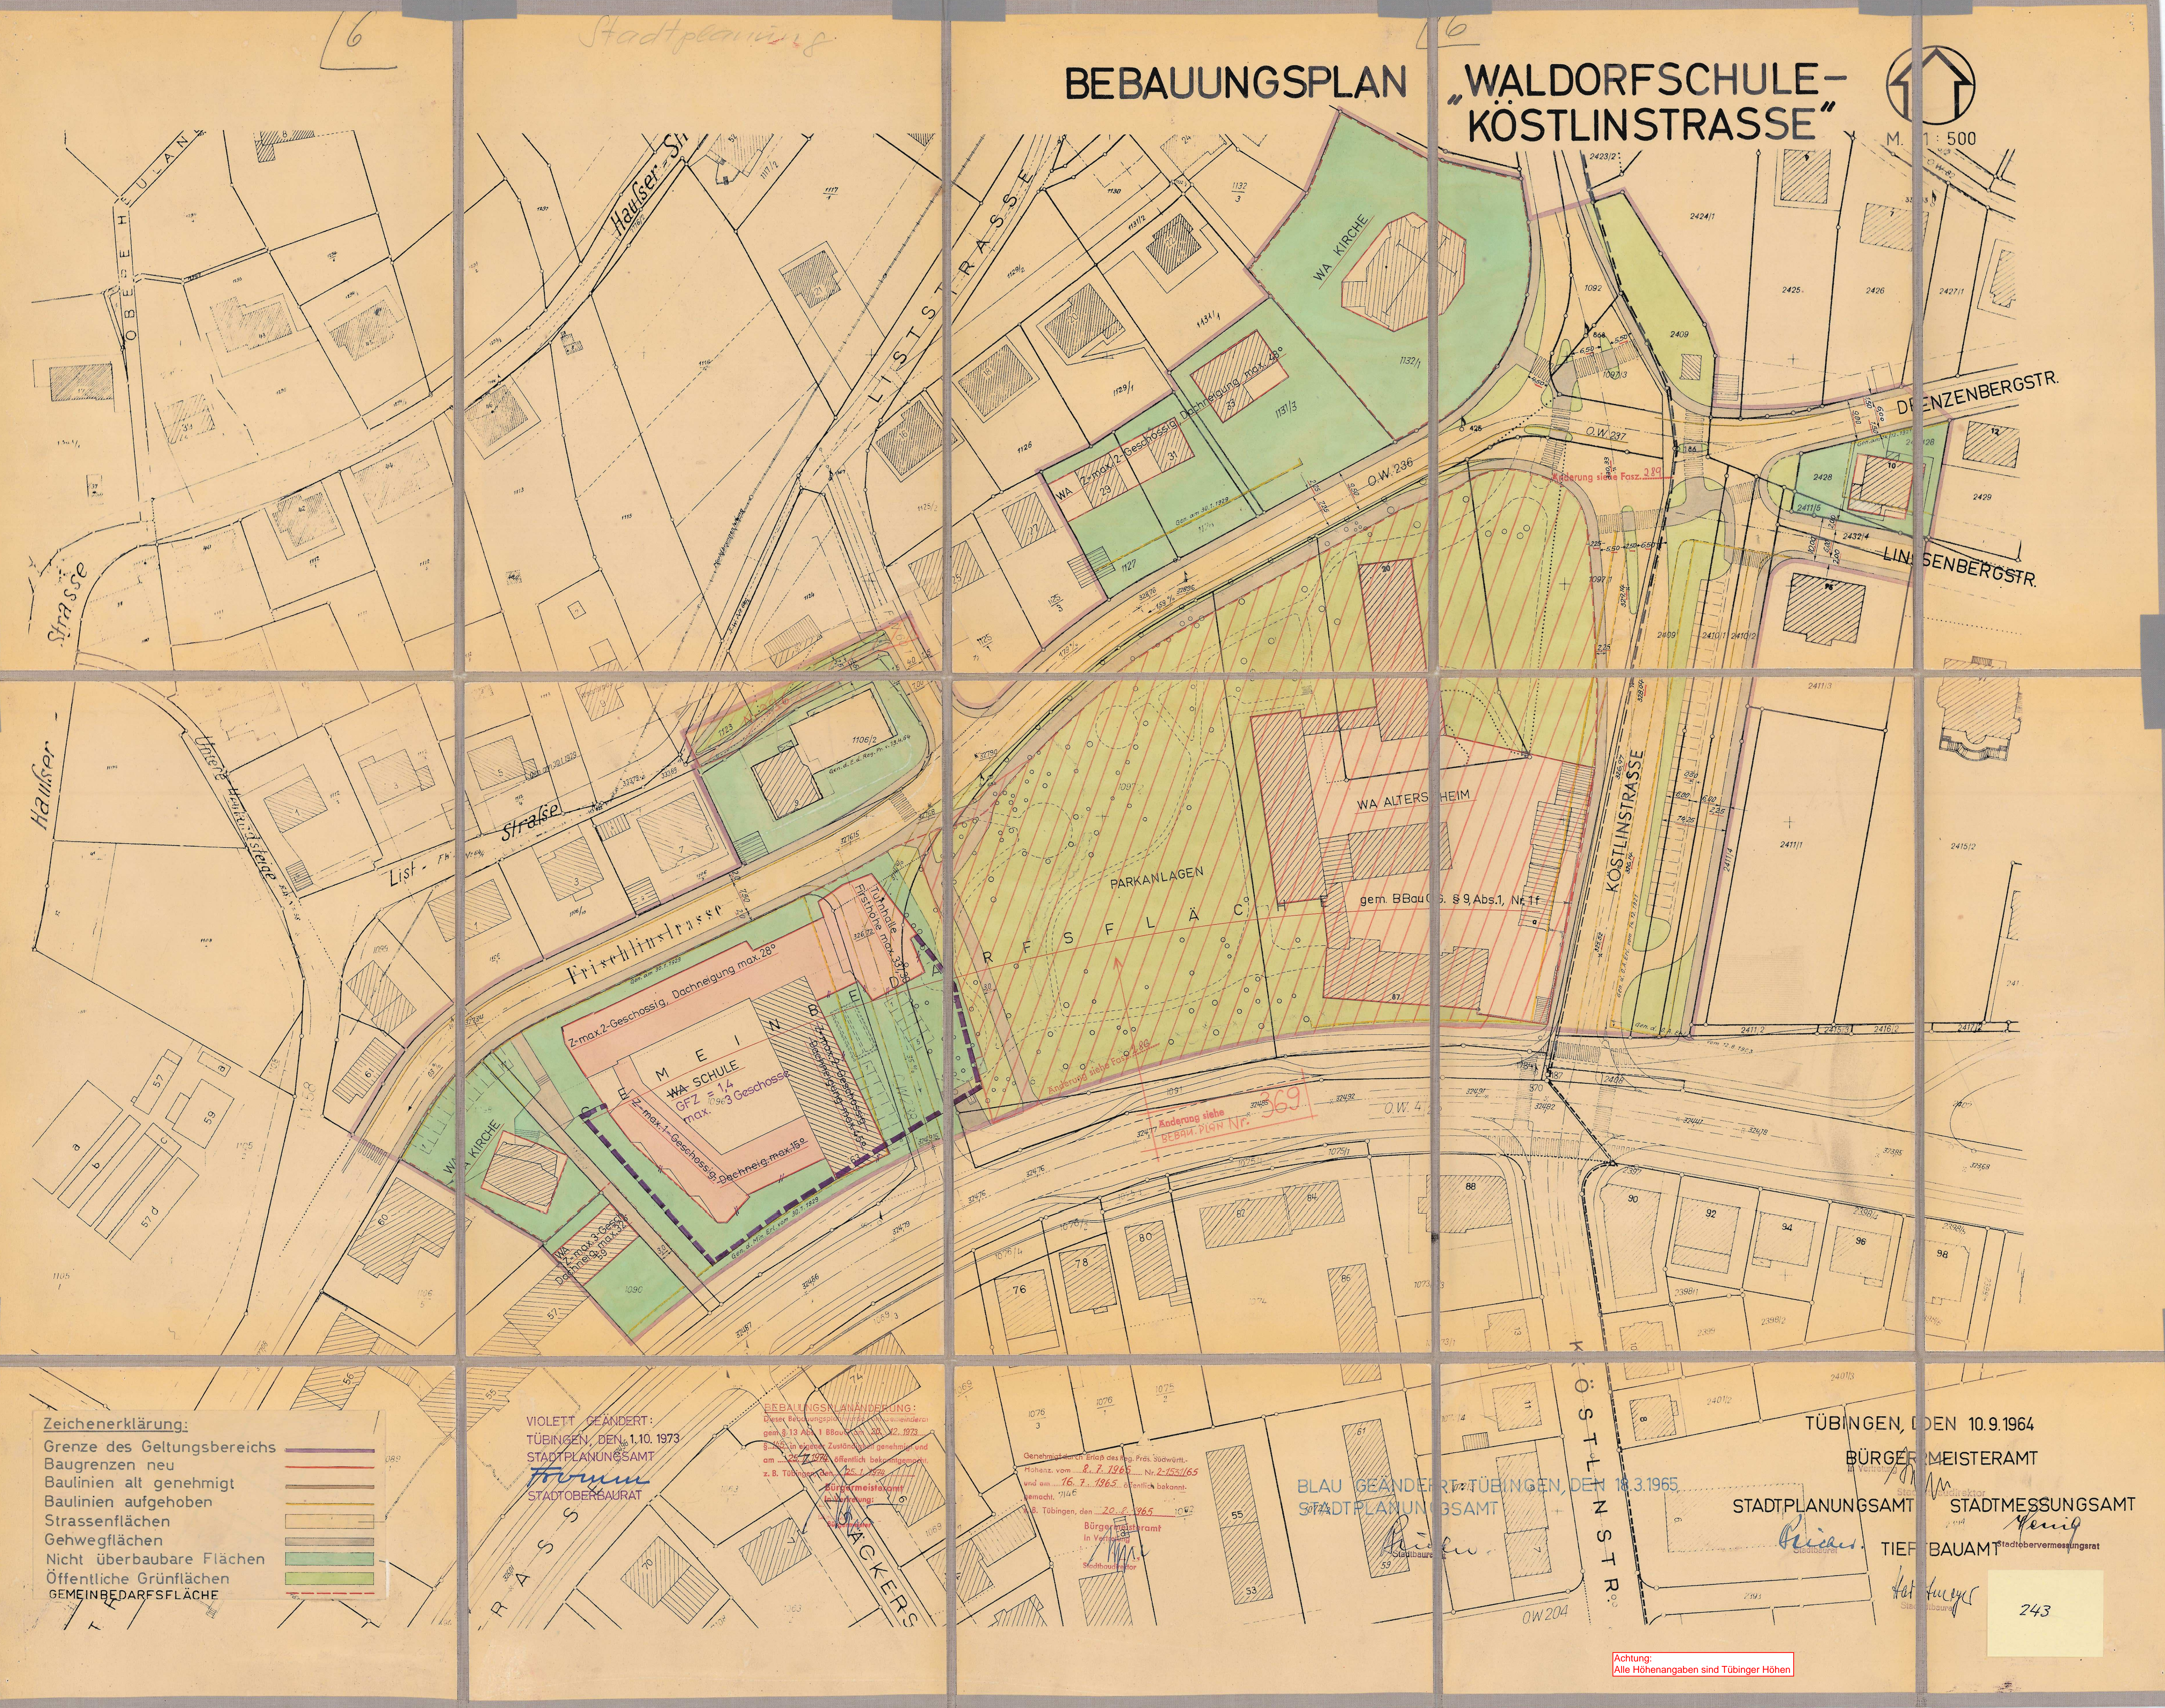

**Zeichenerklärung:**

Grenze des Geltungsbereichs	
Baugrenzen neu	
Baulinien alt genehmigt	
Baulinien aufgehoben	
Gehwegflächen	
Nicht überbaubare Flächen	
Öffentliche Grünflächen	
GEMEINBEDARFSFLÄCHE	

VIOLETT GEÄNDERT:  
TÜBINGEN, DEN 1.10.1973  
STADTPLANUNGSAMT  
*Form*  
STADTGERÄT

BEBAUUNGSPLANÄNDERUNG:  
Dieser Bebauungsplan wird geändert:  
gem. § 13 Abs. 1 BBauO Nr. 22, 12.1973  
§ 14 Abs. 1 BBauO Nr. 22, 12.1973  
und am 22.7.1965 öffentlich bekanntgemacht.  
z.B. Tübingen, den 25.1.1965  
Bürgermeisteramt  
in Vertretung:  
*Stadtbaurat*

Genehmigt durch den Rat der Stadt Tübingen  
Höhenz. vom 16.7.1965, Nr. 2-153/65  
und am 16.7.1965 öffentlich bekanntgemacht.  
Tübingen, den 20.8.1965  
Bürgermeisteramt  
in Vertretung:  
*Stadtbaurat*

BLAU GEÄNDERT  
TÜBINGEN, DEN 18.3.1965  
STADTPLANUNGSAMT  
*Richter*  
Stadtbaurat

TÜBINGEN, DEN 10.9.1964  
BÜRGERMEISTERAMT  
STADTMESSUNGSAMT  
STADTBÄUAMT  
Tiefbauamt  
*Kotzinger*  
Stadtbaurat

Achtung:  
Alle Höhenangaben sind Tübinger Höhen