
BEBAUUNGSPLAN SCHELLINGSTRASSE

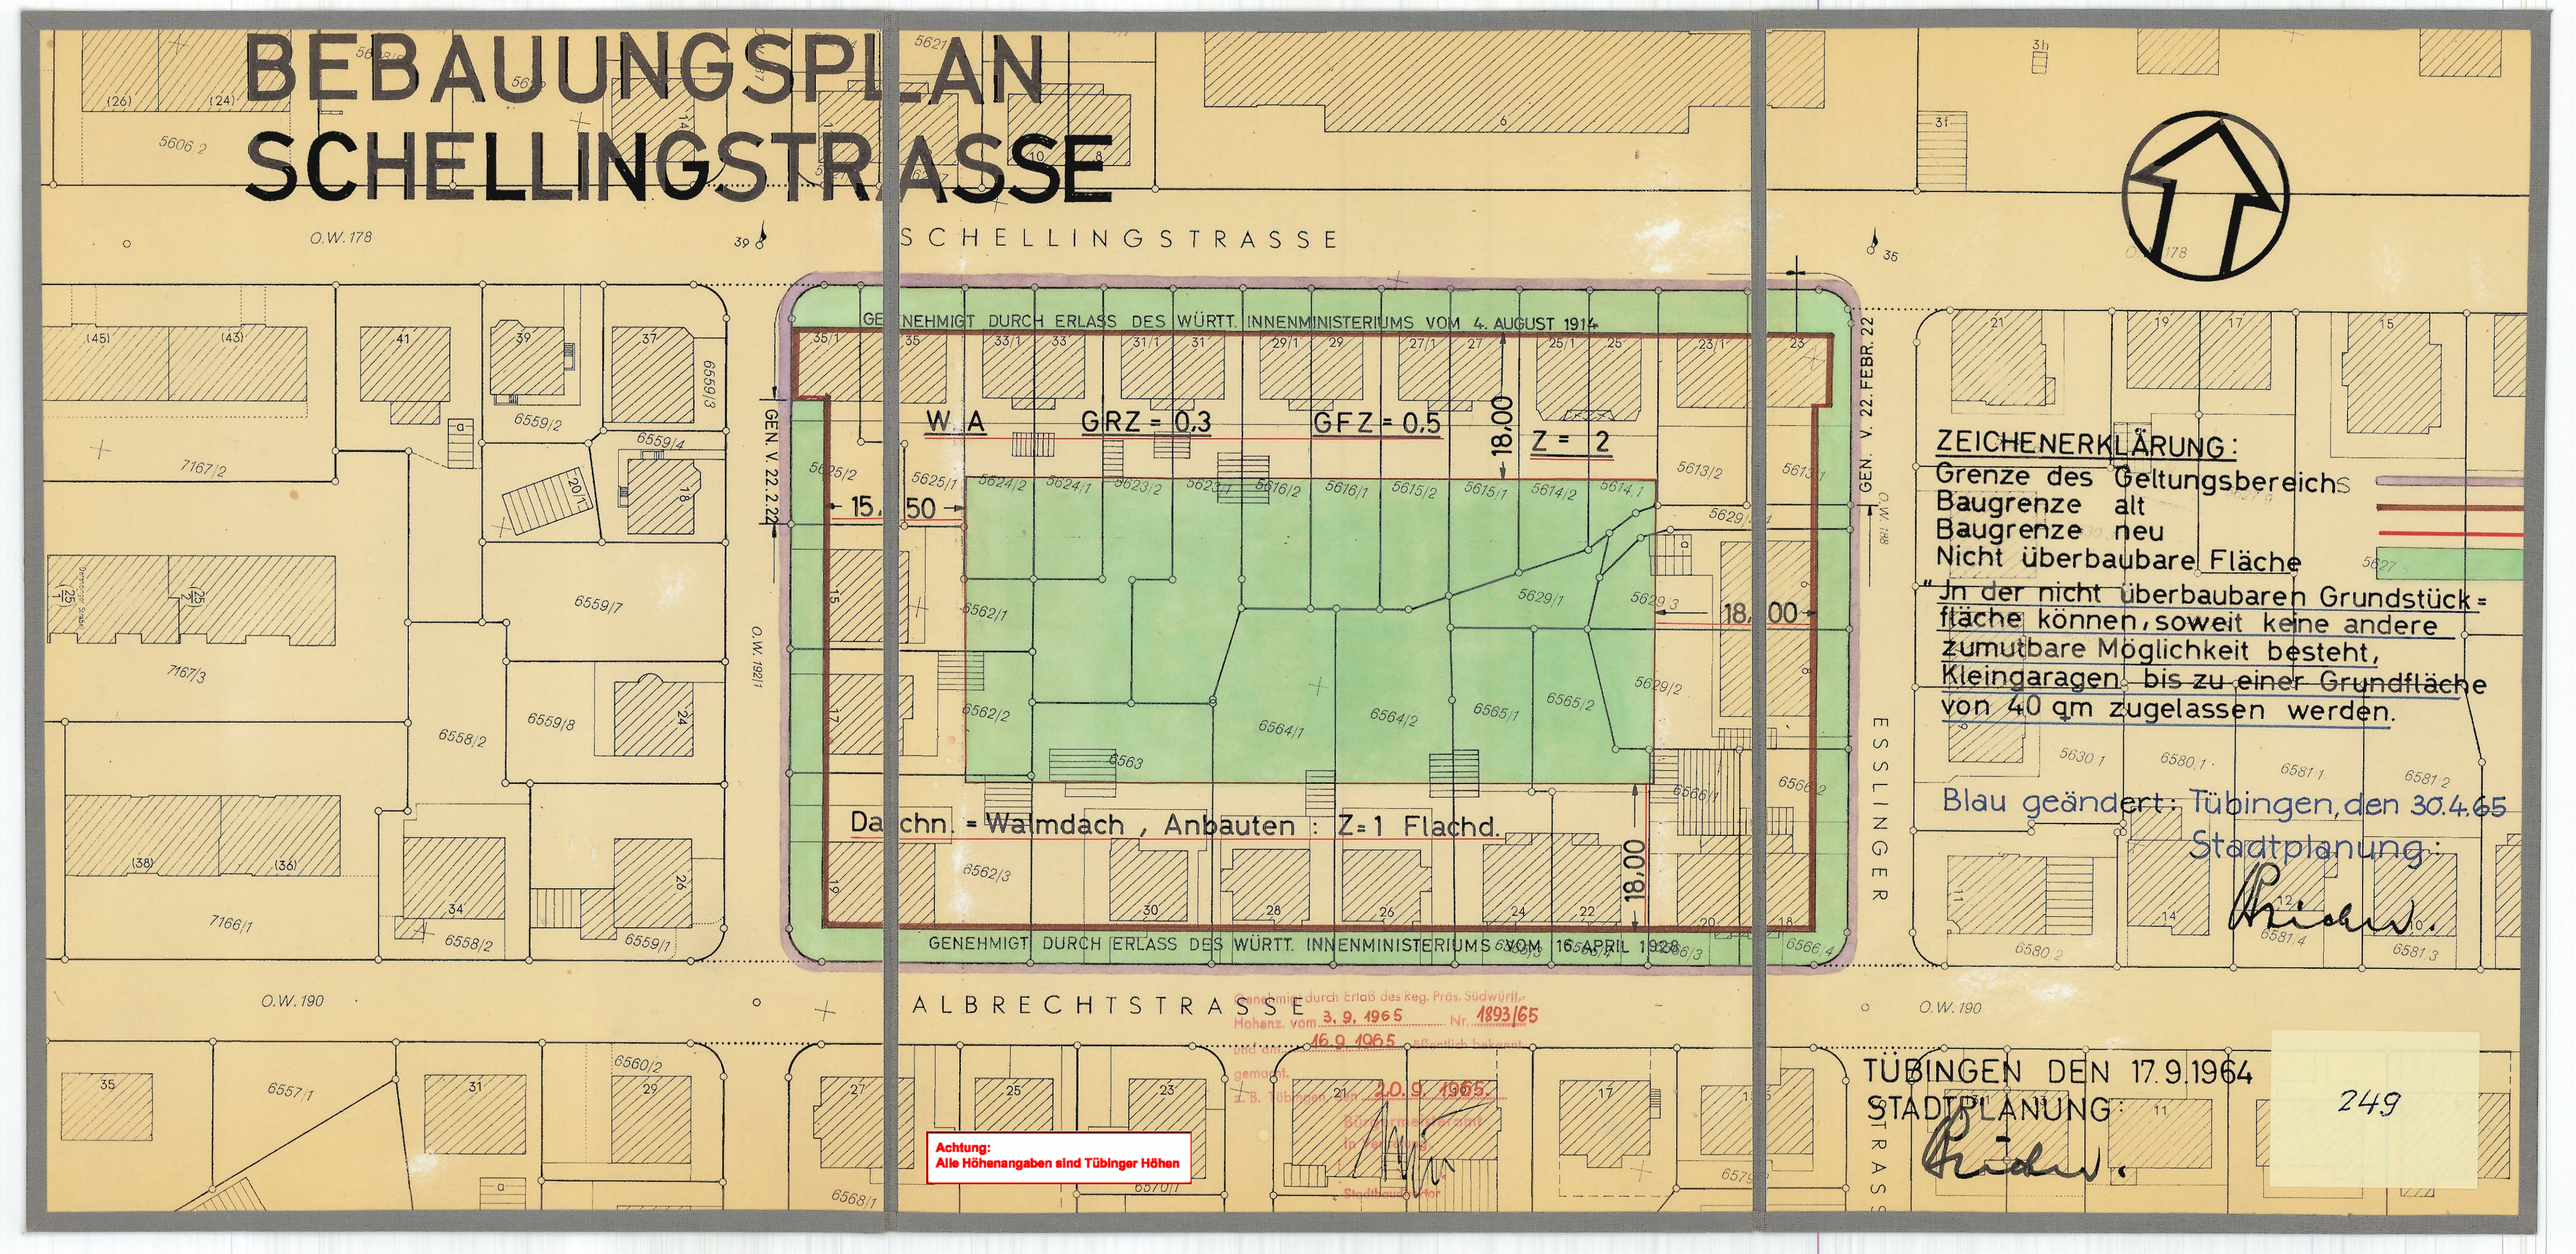

ZEICHENERKLÄRUNG:

Grenze des Geltungsbereichs
Baugrenze alt
Baugrenze neu
Nicht überbaubare Fläche

"In der nicht überbaubaren Grundstücksfläche können, soweit keine andere zumutbare Möglichkeit besteht, Kleingaragen bis zu einer Grundfläche von 40 qm zugelassen werden.

Blau geändert: Tübingen, den 30.4.65
Stadtplanung:

Genehmigt durch Erlaß des Reg. Präs. Südwürtt.-Hohenz. vom 3. 9. 1965 Nr. 1893/65
Bild dieses Planes vom 16. 9. 1965 öffentlich bekannt gemacht.
z. B. Tübingen, den 20. 9. 1965
Stadtplanungsamt

TÜBINGEN DEN 17.9.1964
STADTPLANUNG:

249