
BEBAUUNGSPLAN „HIRSCHAUER STRASSE"

M. 1:500

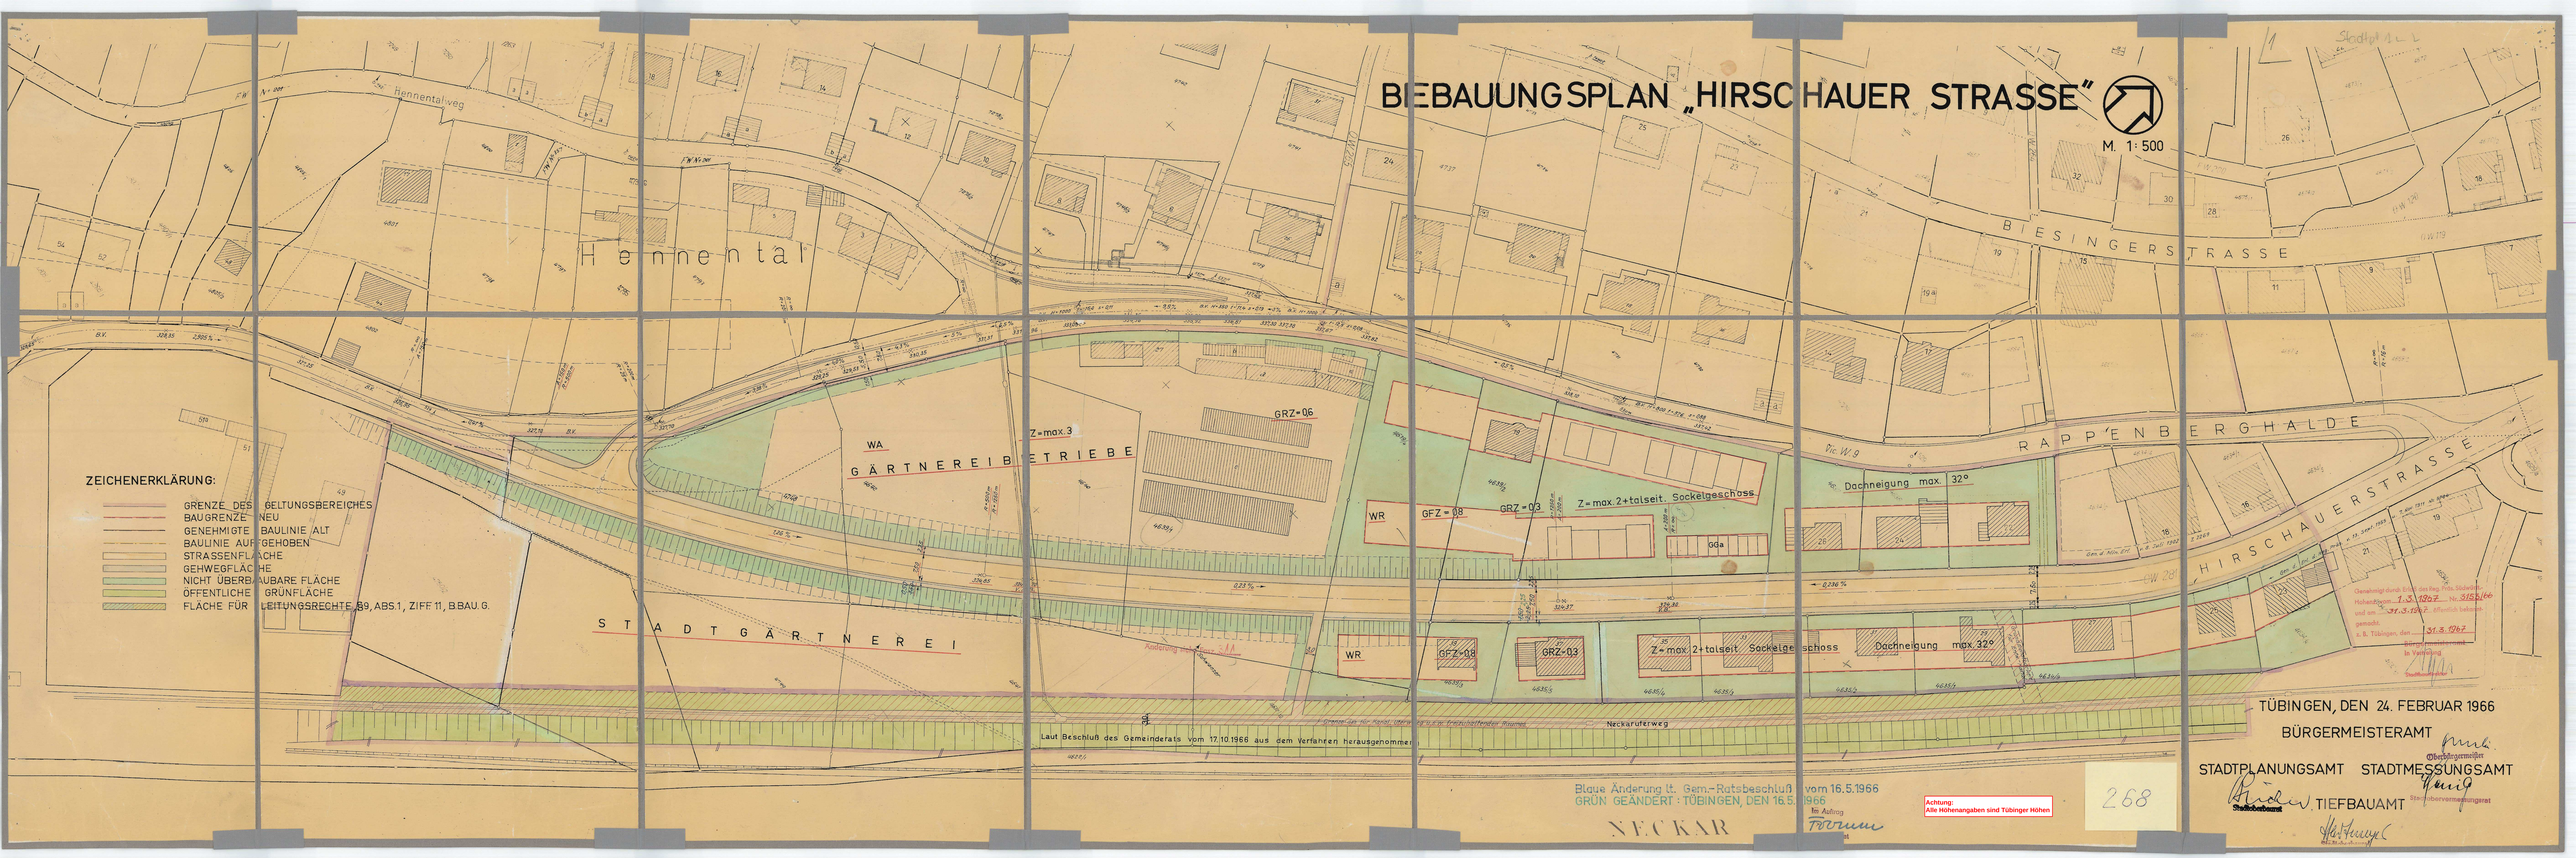

ZEICHENERKLÄRUNG:

- GRENZE DES GELTUNGSBEREICHES
- BAUGRENZE NEU
- GENEHMIGTE BAULINIE ALT
- BAULINIE AUFGEHOBEN
- STRASSENFLÄCHE
- GEHWEGFLÄCHE
- NICHT ÜBERBAUBARE FLÄCHE
- ÖFFENTLICHE GRÜNFLÄCHE
- FLÄCHE FÜR LEITUNGSRECHTE, §9, ABS.1, ZIFF 11, B.BAU.G.

Genehmigung gemäß § 11 BBauG i.d.F. des Ges. v. 23. Juni 1960 vom Regierungspräsident Nordwürttemberg in Stuttgart, Abteilung Hohenheim, mit Erlaß vom 31.3.1967 Nr. 3153/66 und am 31.3.1967 öffentlich bekannt gemacht.
a. B. Tübingen, den 31.3.1967
Bürgermeisteramt
In Vertretung
Stadtbaudirektor

TÜBINGEN, DEN 24. FEBRUAR 1966

BÜRGERMEISTERAMT

STADTPLANUNGSAMT STADTMESSUNGSAMT TIEFBAUAMT

Oberbürgermeister

Stadtvermessungsrat