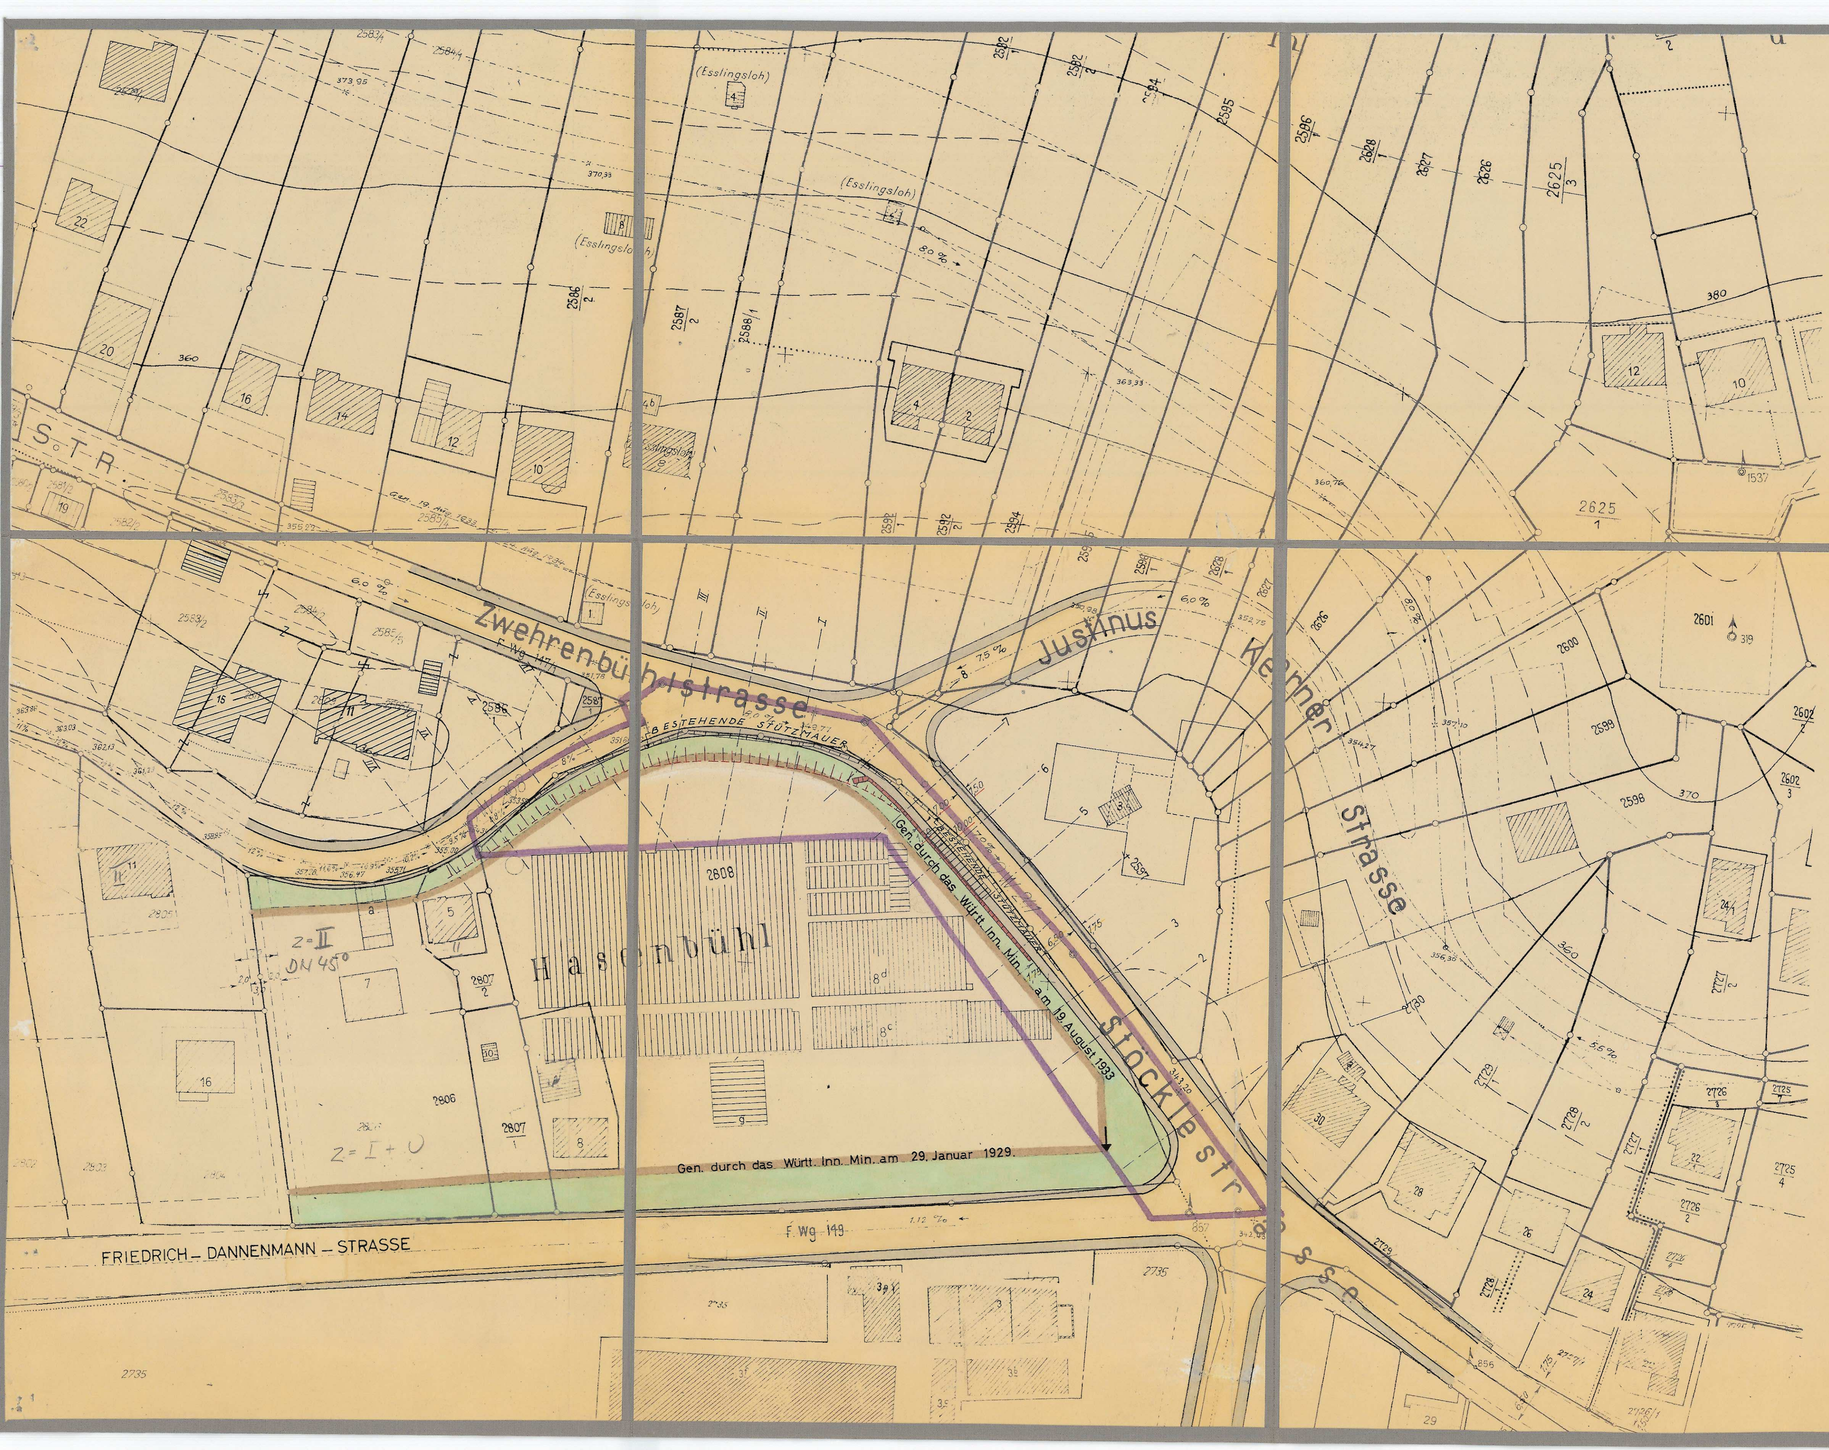


BEBAUUNGSPLAN "STÖCKLESTRASSE - HASENBÜHLSTEIGE"

M A S S T A B 1 : 500

ZEICHENERKLÄRUNG:

Grenze des Geltungsbereiches des Bebaungsplanes		§9(5) BBauG
Baulinie, bestehende		§ 23 BauNVO
Stützmauern (techn. bedingt)		
Böschungen		§9(1) Ziff 9 BBauG
Strassenverkehrsflächen:	Fahrbahn	§9(1) Ziffr.3 BBauG
	Gehweg	
Nicht überbaubare Fläche		

Genehmigt durch Erlaß des Reg. Präs. Südwürtt.-Hohenz. vom 17.5.1967 Nr. 1237/07 und am 12.6.1967 öffentlich bekanntgemacht.
z. B. Tübingen, den 22.6.1967
Bürgermeisteramt
In Vertretung
Stadtbaudirektor

GEFERTIGT: TÜBINGEN, DEN 17. OKTOBER 1966

BÜRGERMEISTERAMT:
In Vertretung
Stadtbaudirektor

STADTPLANUNGSAMT:
Stadtoberbaurat

TIEFBAUAMT:
Stadtoberbaurat

STADTMESSUNGSAMT:
Stadtobervermessungsrat

274

Achtung:
Alle Höhenangaben sind Tübinger Höhen