
BEBAUUNGSPLAN „SIGWART-GOETHE-MÖRIKESTR."
TEIL I

M. 1:500

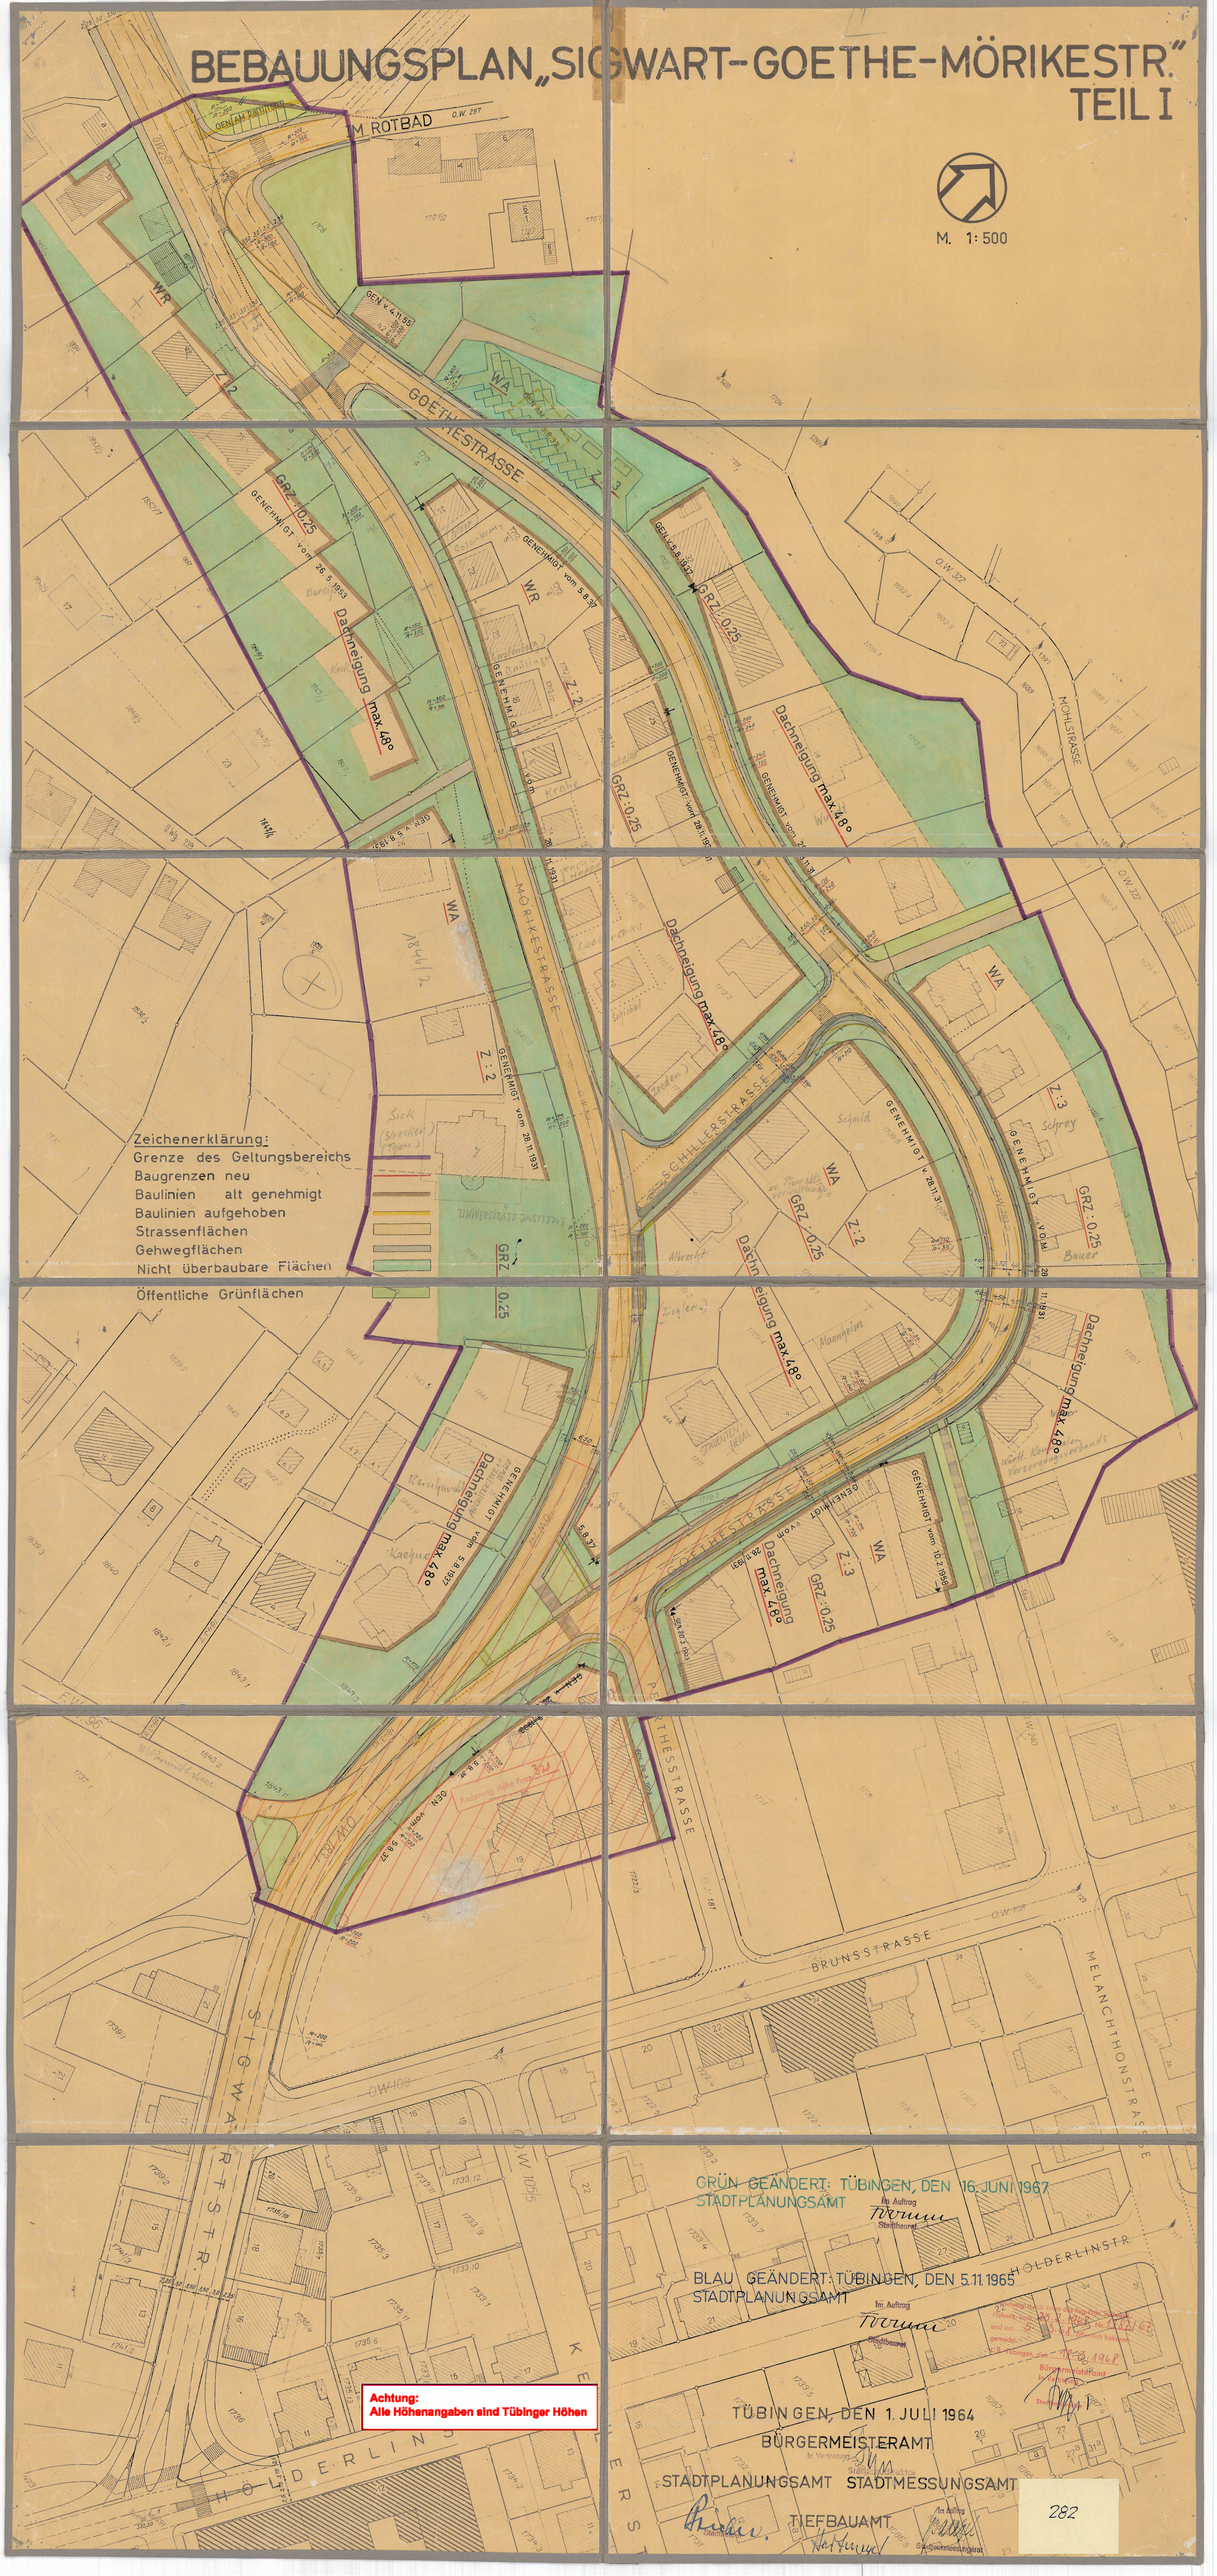

Zeichenerklärung:
Grenze des Geltungsbereichs
Baugrenzen neu
Baulinien alt genehmigt
Baulinien aufgehoben
Strassenflächen
Gehwegflächen
Nicht überbaubare Flächen
Öffentliche Grünflächen

GRÜN GEÄNDERT: TÜBINGEN, DEN 16. JUNI 1967
STADTPLANUNGSAMT
Im Auftrag
Stadtbaurat

BLAU GEÄNDERT: TÜBINGEN, DEN 5.11.1965
STADTPLANUNGSAMT
Im Auftrag
Stadtbaurat

TÜBINGEN, DEN 1. JULI 1964
BÜRGERMEISTERAMT
STADTPLANUNGSAMT STADTMESSUNGSAMT
TIEFBAUAMT

282