



BEBAUUNGSPLAN Nr. 3010

KOHLWIESEN

GEMEINDE BÜHL
KREIS TÜBINGEN

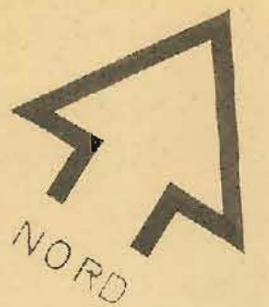

MASSTAB 1:5000

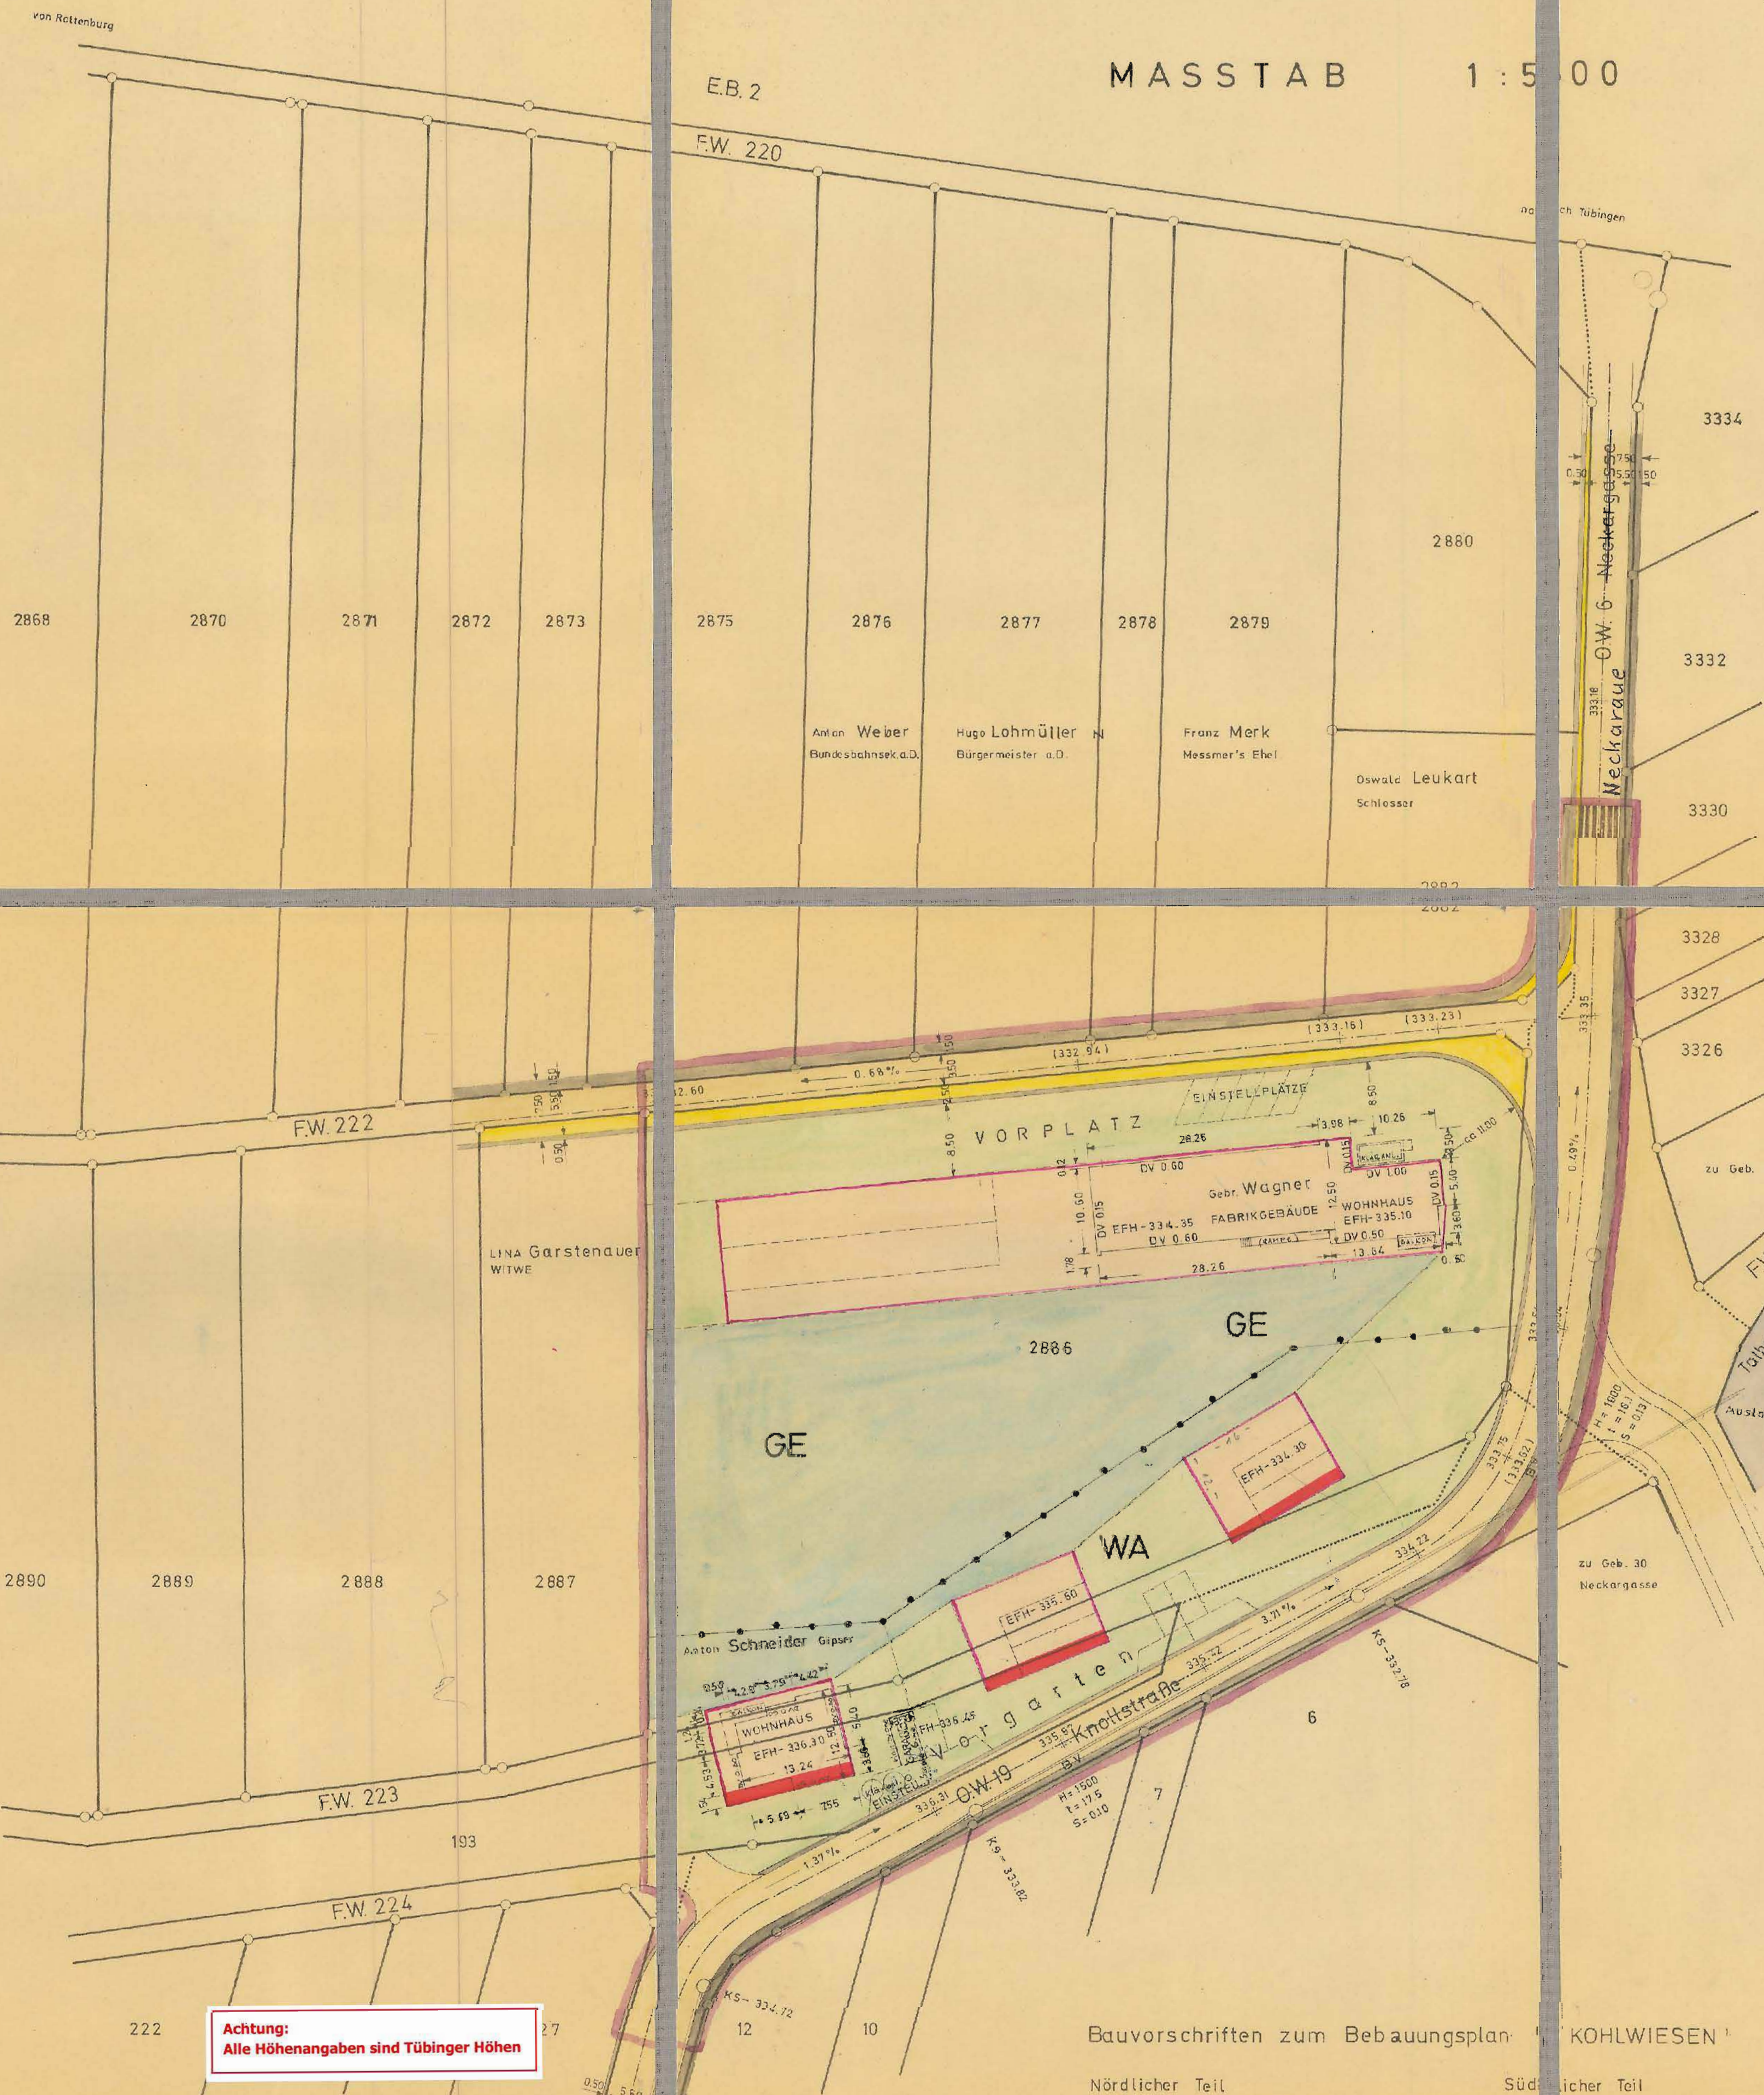

Achtung:
Alle Höhenangaben sind Tübinger Höhen

Bauvorschriften zum Bebauungsplan KOHLWIESEN

- | | |
|--|---|
| Nördlicher Teil | Südlicher Teil |
| BV.1. Gewerbegebiet (GE) gemäß § 8 der Bau-
nutzungsverordnung GRZ 0.50 | BV.1. Allgemeines Wohngebiet gemäß § 4 der
Bau nutzungsverordnung GRZ 0.25 |
| BV.2. Die dargestellte Firstrichtung (Haus-
richtung) ist verbindlich | BV.2. Die dargestellte First- bzw. Hausrichtung
ist verbindlich |
| BV.3. Dachneigung 20° Satteldach | BV.3. Dachneigung 25-32° Satteldach |
| BV.4. 2 Geschosse Traufhöhe 6.80 m | BV.4. 1 Geschoss entlang der Knollstr.
Traufhöhe 3.50 m |
| BV.5. Garagen erhalten ebenes Flachdach | BV.5. Garagen erhalten ebenes Flachdach |

FÜR DEN BEBAUUNGSPLAN
REUTLINGEN, DEN 24.1.1968

BERND NEUMANN
FREIER ARCHITEKT
741 REUTLINGEN
BEHRINGSTR. 11 - TELEFON 41711

B. Neumann

Hauptstraße 1
Fugen-Bolz-Straße
nach Tübingen



Genehmigt
30. Juni 1971
Landratsamt