
GRÜNORDNUNGSPLAN
ZUM BEBAUUNGSPLAN
BONLANDEN—WEST
TÜBINGEN—BÜHL

M 1:500

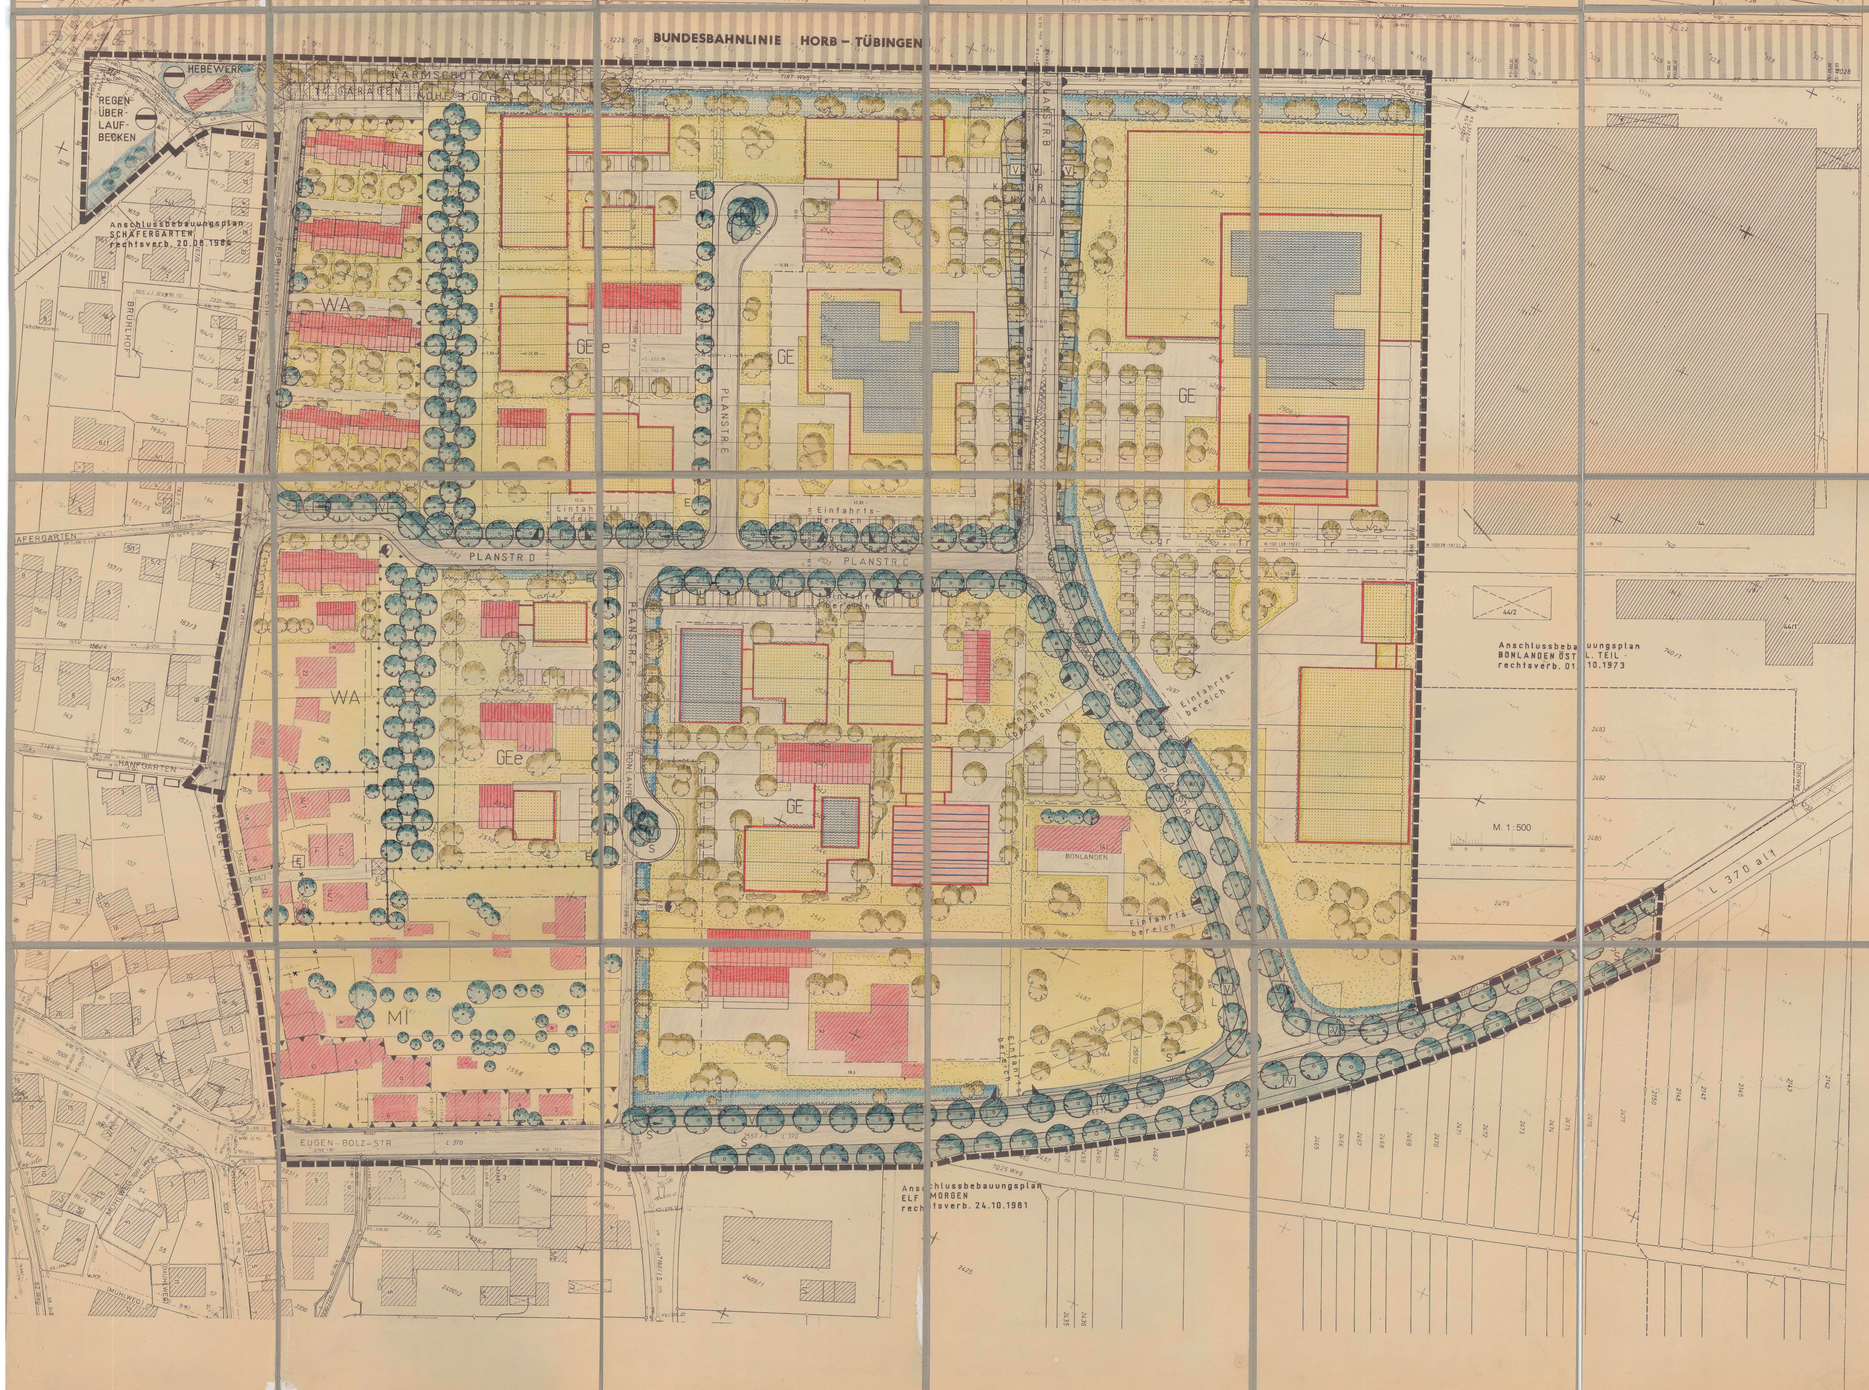

4.0 Pflanzenlisten

4.1 Spitzahorn (S) Acer platanoides
Esche (E) Fraxinus excelsior 'Westhofs Glory'
Winterlinde (L) Tilia cordata
Pflanzqualität: Hochstamm StU 20-25

4.2 Bäume I. Wuchsklasse:
Spitzahorn Acer platanoides
Bergahorn Acer pseudoplatanus
Esche Fraxinus excelsior
Stieleiche Quercus robur
Winterlinde Tilia cordata
Pflanzqualität: Stammbüsche od. Hochstämme StU mind. 14-16

4.3 Bäume II. Wuchsklasse:
Feldahorn Acer campestre
Boreio Alnus glutinosa
Hainbuche Carpinus betulus
Vogelkirsche Prunus avium
Eberesche Sorbus aucuparia
Pflanzqualität: Stammbüsche und Hochstämme StU mind. 14-16

4.4 Sträucher 1 bis 5 m hoch:
Haselnuß Corylus avellana
Kornelkirsche Cornus mas
Roter Hartriegel Cornus sanguinea
Weißdorn Crataegus monogyna
Liguster Ligustrum vulgare
Immergrüner Liguster Ligustrum vulgare atrovirens
Heckenkirsche Lonicera xylosteum
Schlehe Prunus spinosa
Faulbaum Rhamnus frangula
Kätzchenweide Salix caprea mas
Pfaffenhütchen Euonymus europaeus

4.5 Sträucher 2 bis 4 m hoch:
Hundsrose Rosa canina
Büschelrose Rosa multiflora
Sandrose Rosa carolina
Schottische Zaunrose Rosa rubiginosa

4.6 Sträucher 1 bis 2 m hoch:
Zwergliguster Ligustrum vulgare 'obtusa'
Niedrige Heckenkirsche Lonicera xylosteum 'Clavey's Dwarf'
Purpurbeere Symphoricarpus chenaultii
Korallenbeere Symphoricarpus orbiculatus
Buschiger Liguster Ligustrum obtusifolium regelianum

4.7 Bodendeckende Gehölze:
Efeu Hedera helix
Kriechendes Geißblatt Lonicera acumenata
Bodendeckende Rose Rosa wichuraiana 'Max Graf'
sonstige bodendeckende Rosen in Sorten
Brombeere Rubus fruticosus
Purpurbeere Symphoricarpus chenaultii 'Hancock'

4.8 Kletterpflanzen ohne Kletterhilfe:
Efeu Hedera helix
Kletterhortensie Hydrangea petiolaris
Mauerwein Parthenocissus tricuspidata 'Veitchii'
Mauerwein Parthenocissus quinquefolia 'Engelmannii'

4.9 Kletterpflanzen mit Kletterhilfen:
Pfeifenwinde Aristolochia macrophylla
Klettergurke Ecbalia elaterium
Akebienwaldrebe Clematis montana rubens
Oktoberwaldrebe Clematis paniculata
Edelclematis Clematis jackmanii
Hopfen Humulus lupulus
Jelängerjelieber Lonicera caprifolium
duftende Geißschlinge Lonicera heckrottii
Mauerwein Parthenocissus quinquefolia
immergr. Geißschlinge Lonicera henryi
imbo Geißschlinge Lonicera tellmanniana
Knöterich Polygonum aubertii
Trompete Bignonia radicans

6.0 Legende

Die Grundstückseinteilung, Bebauung und Gestaltung der Freiflächen der Privatgrundstücke sind nicht bindend. Sie gelten nur als städtebauliches Strukturschema mit Ausnahme der Pflanzgebote mit Standortbindung.

6.1 Bauliche Strukturen

6.1.1 Vorhandene Bebauung

6.1.2 Satteldach mit Ziegeleindeckung

6.1.3 Flachdach mit Oberlicht

6.1.4 Flachdach mit extensiver Dachbegrünung Schema s. Diff. 9.2

6.1.5 Flachdach mit Wasserstaudach Schema s. Diff. 9.2

6.1.6 Verkehrsfläche, a. Straße, b. Rad- und Fußweg

6.1.7 Verkehrsgrünfläche

6.1.8 Stellplätze

6.1.9 Garagen

6.2 Pflanz- und Erhaltungsgebote mit Standortbindung

6.2.1 Einzelbäume, Bestand

6.2.2 Baumgruppe, Bestand

6.2.3 Pflanzgebot für Bäume I. Wuchsklasse, Arten nach Auswahlliste und Diff.4.1

6.2.4 Pflanzgebot für freiwachsende Hecken aus Bäumen und Sträuchern, Pflanzweise nach Schema 1.1 und 1.4 Arten nach Diff. 4.2 bis 4.5

6.2.5 Pflanzgebot für freiwachsende Hecken aus Sträuchern, Pflanzweisen nach Schema 1.1 und 1.4 Arten nach Diff. 4.4 und 4.5

6.3 Pflanz- und Erhaltungsgebote ohne Standortbindung

6.3.1 Pflanzgebot für Bäume, Mindestens 1 Baum / 10 qm Vegetationsfläche auf Privatgrundstücken Arten nach Diff. 4.2 bis 4.5

6.3.2 Pflanzgebot für Obstbäume, Mindestens 1 Baum / 120 qm Privatgrundstücksfläche, Zulässig sind alle Arten.

6.3.3 Pflanzgebot für freiwachsende Sträucher, mindestens 1 Strauch / 2 qm, Arten nach Diff. 4.4 bis 4.5

6.3.4 Begrünung von Schalldruckwänden mit Kletterpflanzen, Arten nach Diff. 4.8 und 4.9.

GRÜNORDNUNGSPLAN ZUM BEBAUUNGSPLAN "BONLANDEN-WEST" TÜBINGEN-BÜHL

IN DER FASSUNG VOM 20.03.1989 / 25.08.1989 / 26.06.1990

CHRISTOF HAMM DIPL.-ING.
FREIEN GARTEN- UND LANDSCHAFTSARCHITEKT BDLA
ARMINWEG 19 7400 TÜBINGEN
TEL.: 07071 - 6 11 66

Hamm