BEBAUUNGSPLAN - ÄNDERUNG „HENNENTALWEG"

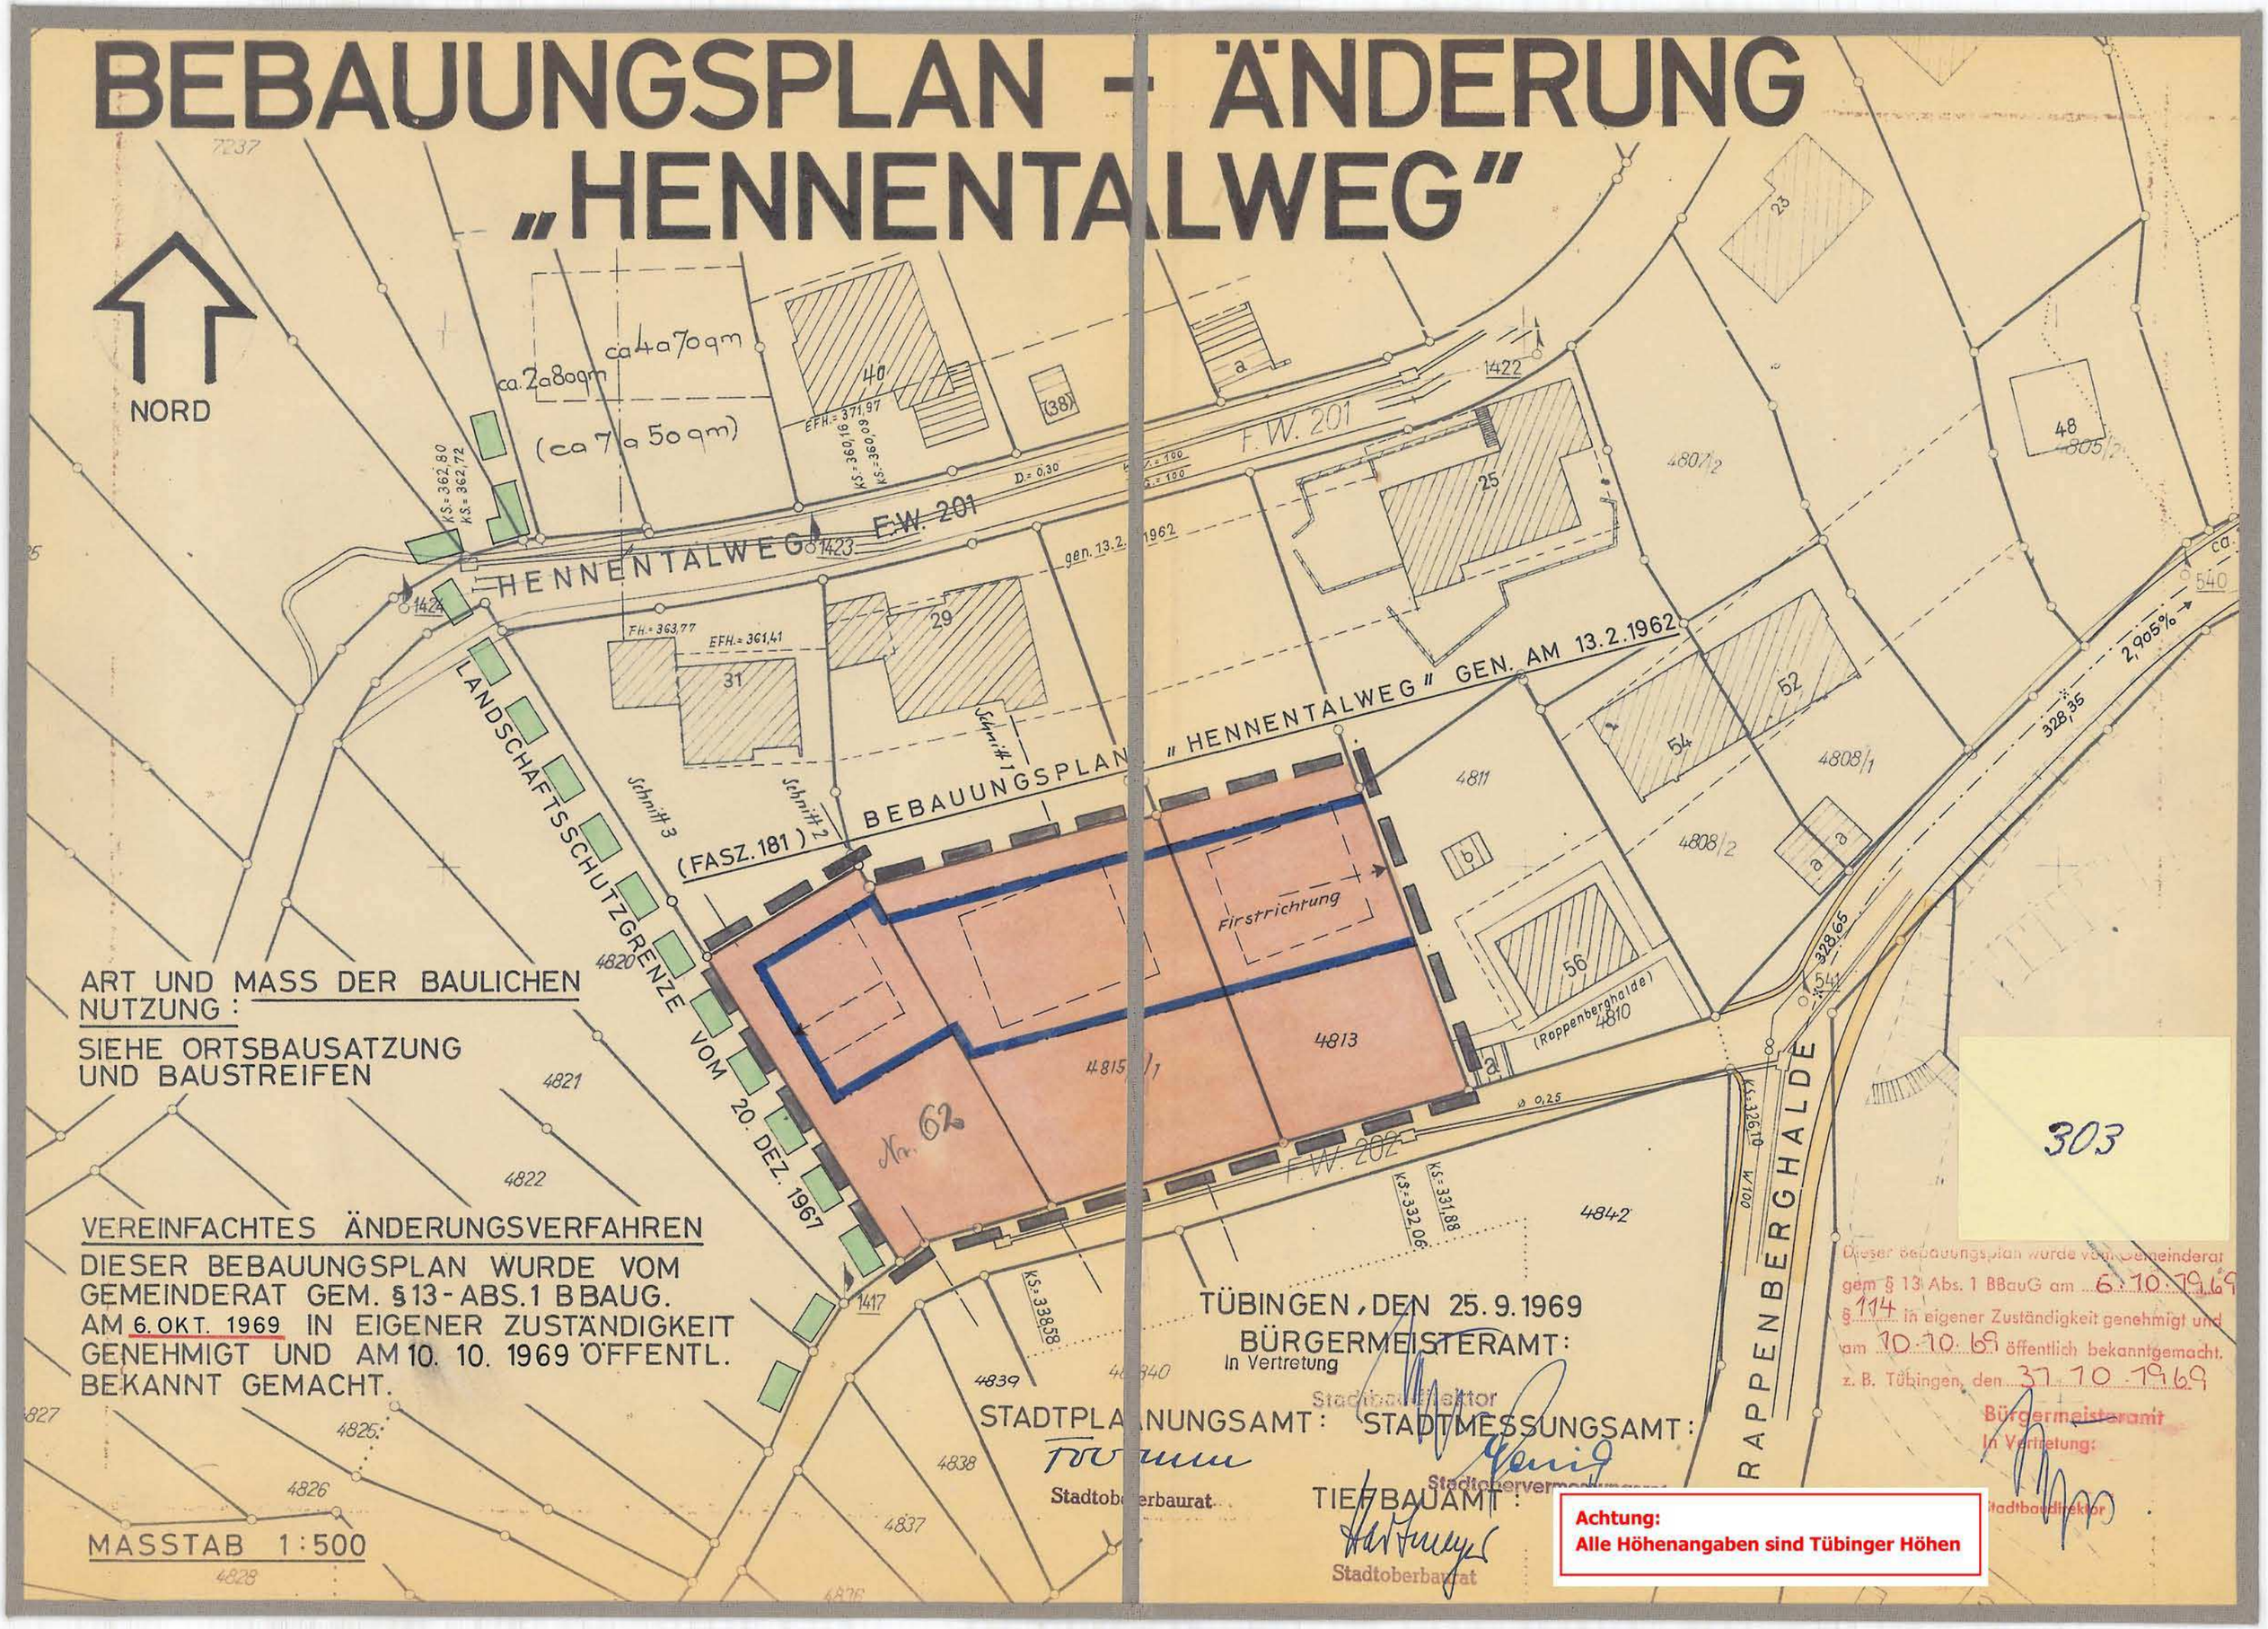

ART UND MASS DER BAULICHEN NUTZUNG:

SIEHE ORTSBAUSATZUNG UND BAUSTREIFEN

VEREINFACHTES ÄNDERUNGSVERFAHREN

DIESER BEBAUUNGSPLAN WURDE VOM GEMEINDERAT GEM. §13 - ABS. 1 BBAUG. AM 6. OKT. 1969 IN EIGENER ZUSTÄNDIGKEIT GENEHMIGT UND AM 10. 10. 1969 ÖFFENTL. BEKANNT GEMACHT.

MASSTAB 1:500

TÜBINGEN, DEN 25. 9. 1969

BÜRGERMEISTERAMT:
In Vertretung
Stadtbaudirektor

STADTPLANUNGSAMT:
Stadtoberbaurat

STADTMESSUNGSAMT:
Stadtoberverm...

TIEFBAUAMT:
Stadtoberbaurat

303

Dieser Bebauungsplan wurde vom Gemeinderat gem § 13 Abs. 1 BBauG am 6.10.1969 § 114 in eigener Zuständigkeit genehmigt und am 10.10.69 öffentlich bekanntgemacht.
z. B. Tübingen, den 31.10.1969
Bürgermeisteramt
In Vertretung:
Stadtbaudirektor

Achtung:
Alle Höhenangaben sind Tübinger Höhen