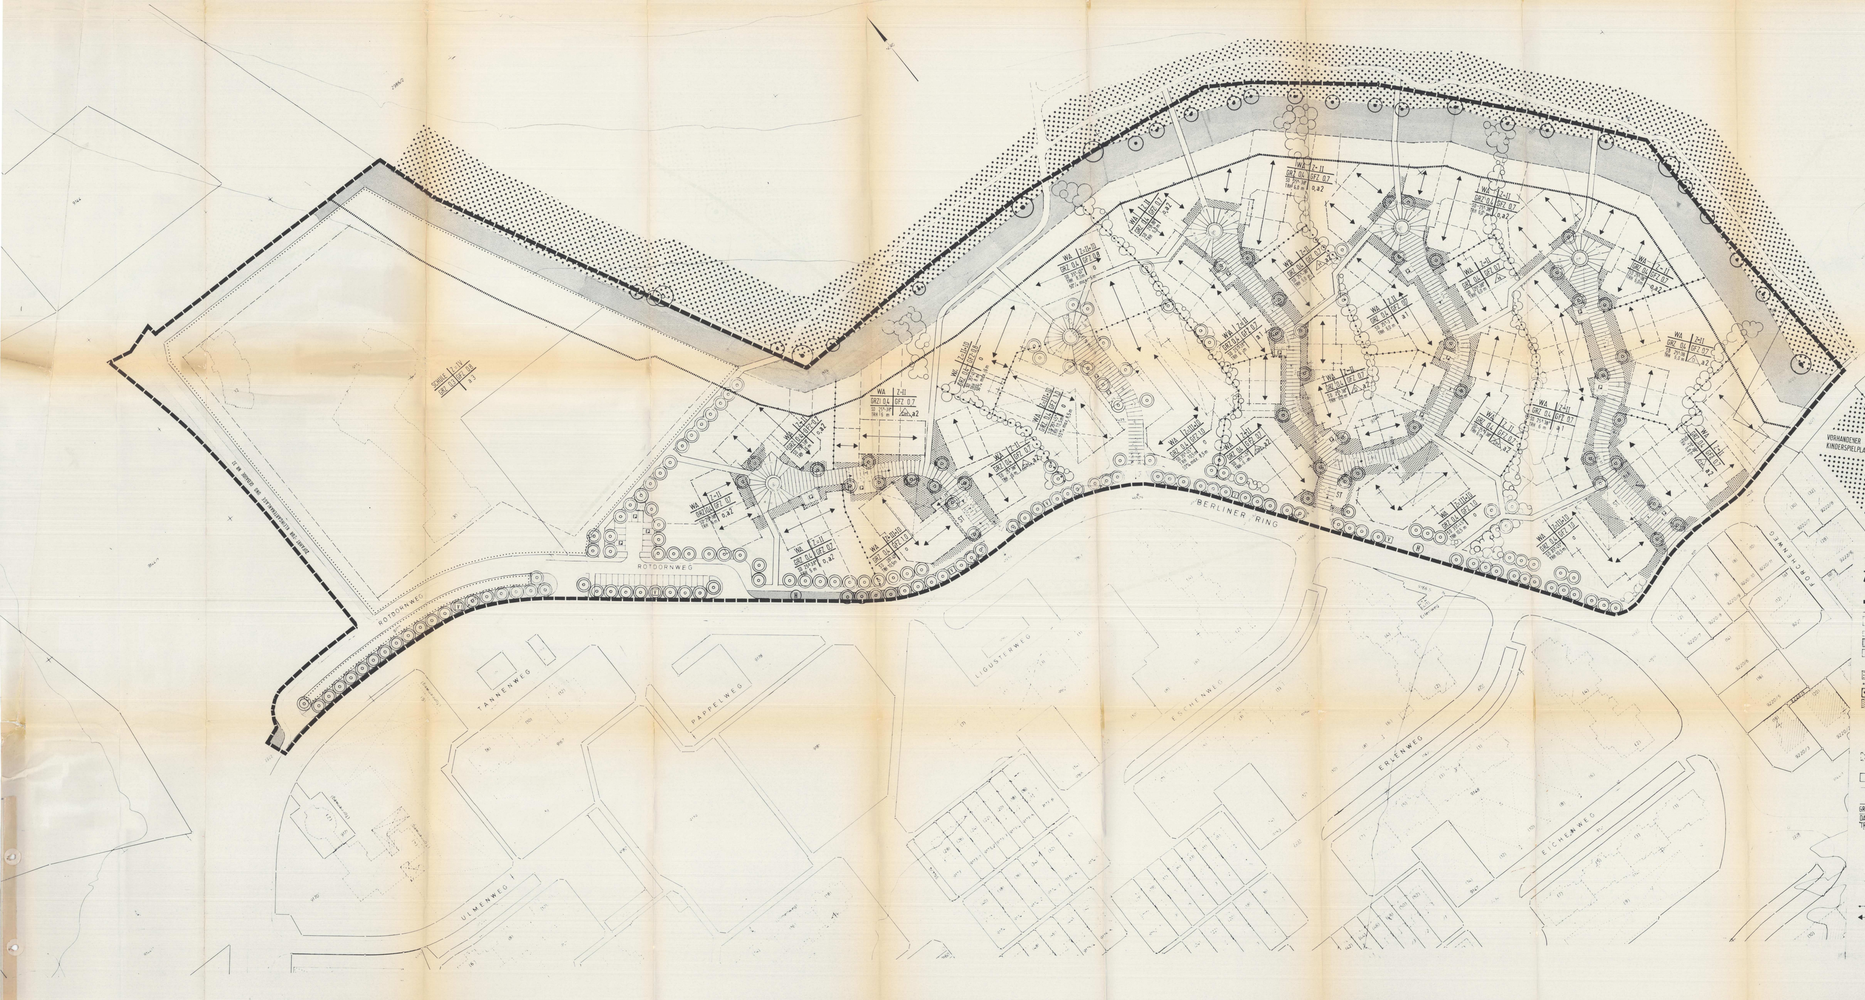BEBAUUNGSPLAN WALDHÄUSER-OST NEUE ÄCKER