


erjesingen

Genehmigt: 21. 1. 1955

Ortsbauplan - Schulstrasse

Gefertigt nach dem Originalplan
des Stadtmessungsamts
Buro.

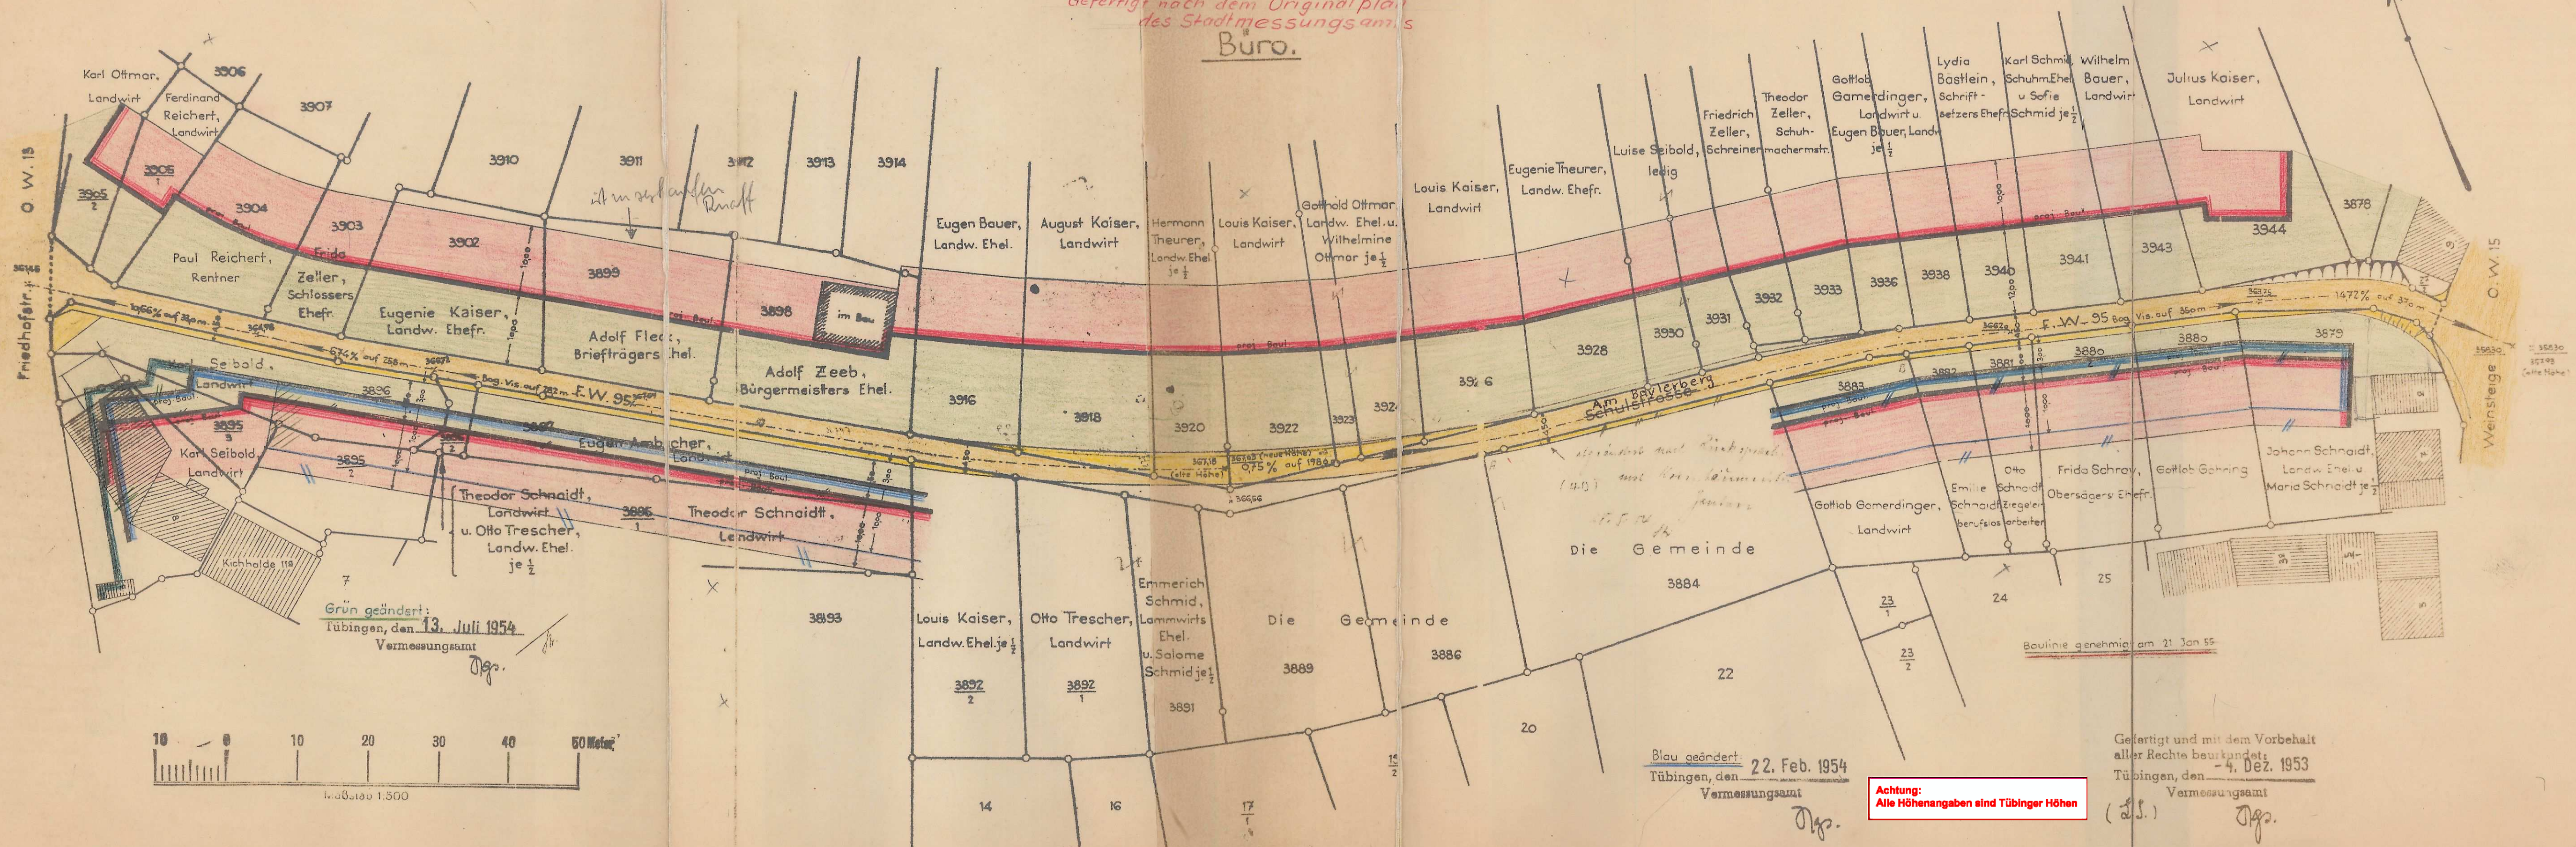

Nr. 4011