


LAGEPLAN

Gewand:

„Zeughausgarten“

NORD

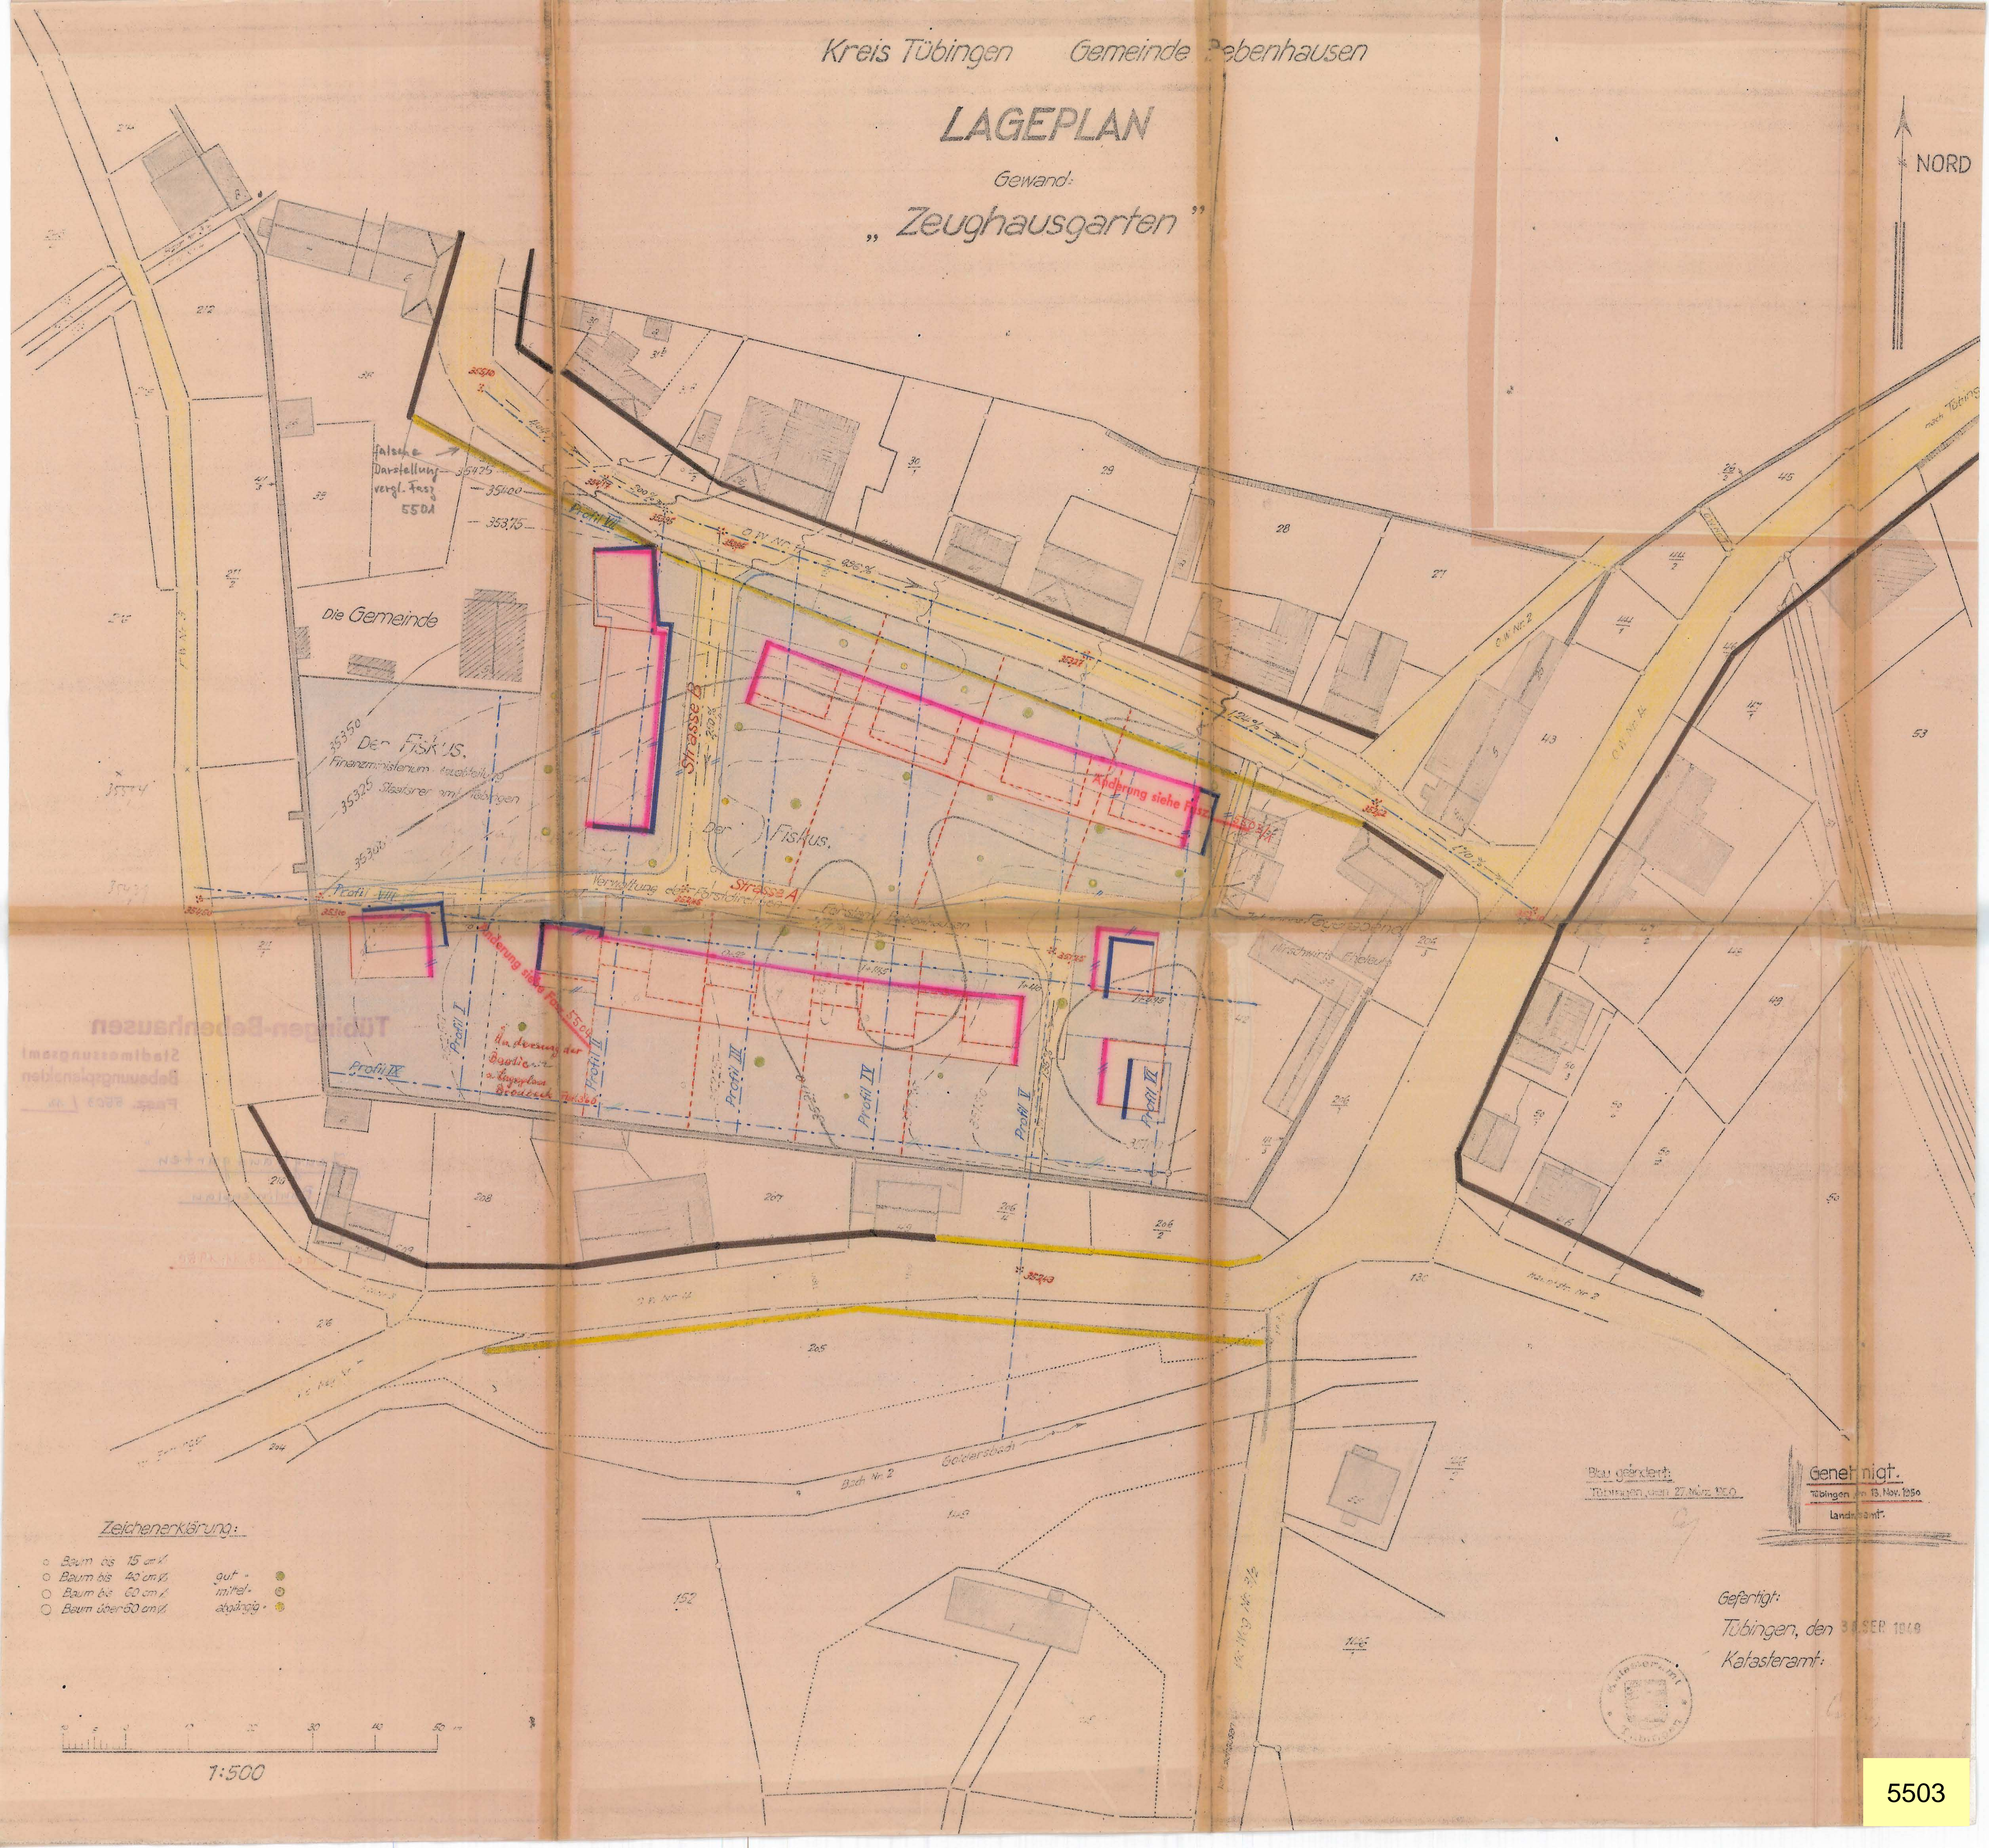

Zeichenerklärung:

- Baum bis 15 cm d.
 - Baum bis 40 cm d.
 - Baum bis 60 cm d.
 - Baum über 60 cm d.
- gut - ●
mittel - ○
abgängig - ●

Bau gezeichnet:

Tübingen, den 27. März 1950

Genehmigt:

Tübingen, den 13. Nov. 1950

Landratsamt

Gefertigt:

Tübingen, den 30. SEP 1949

Katasteramt



1:500