



ORTSBAUPLAN SCHWABSTRASSE

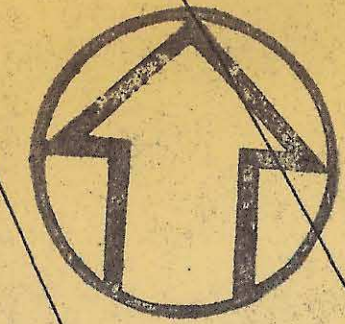

M 1:500

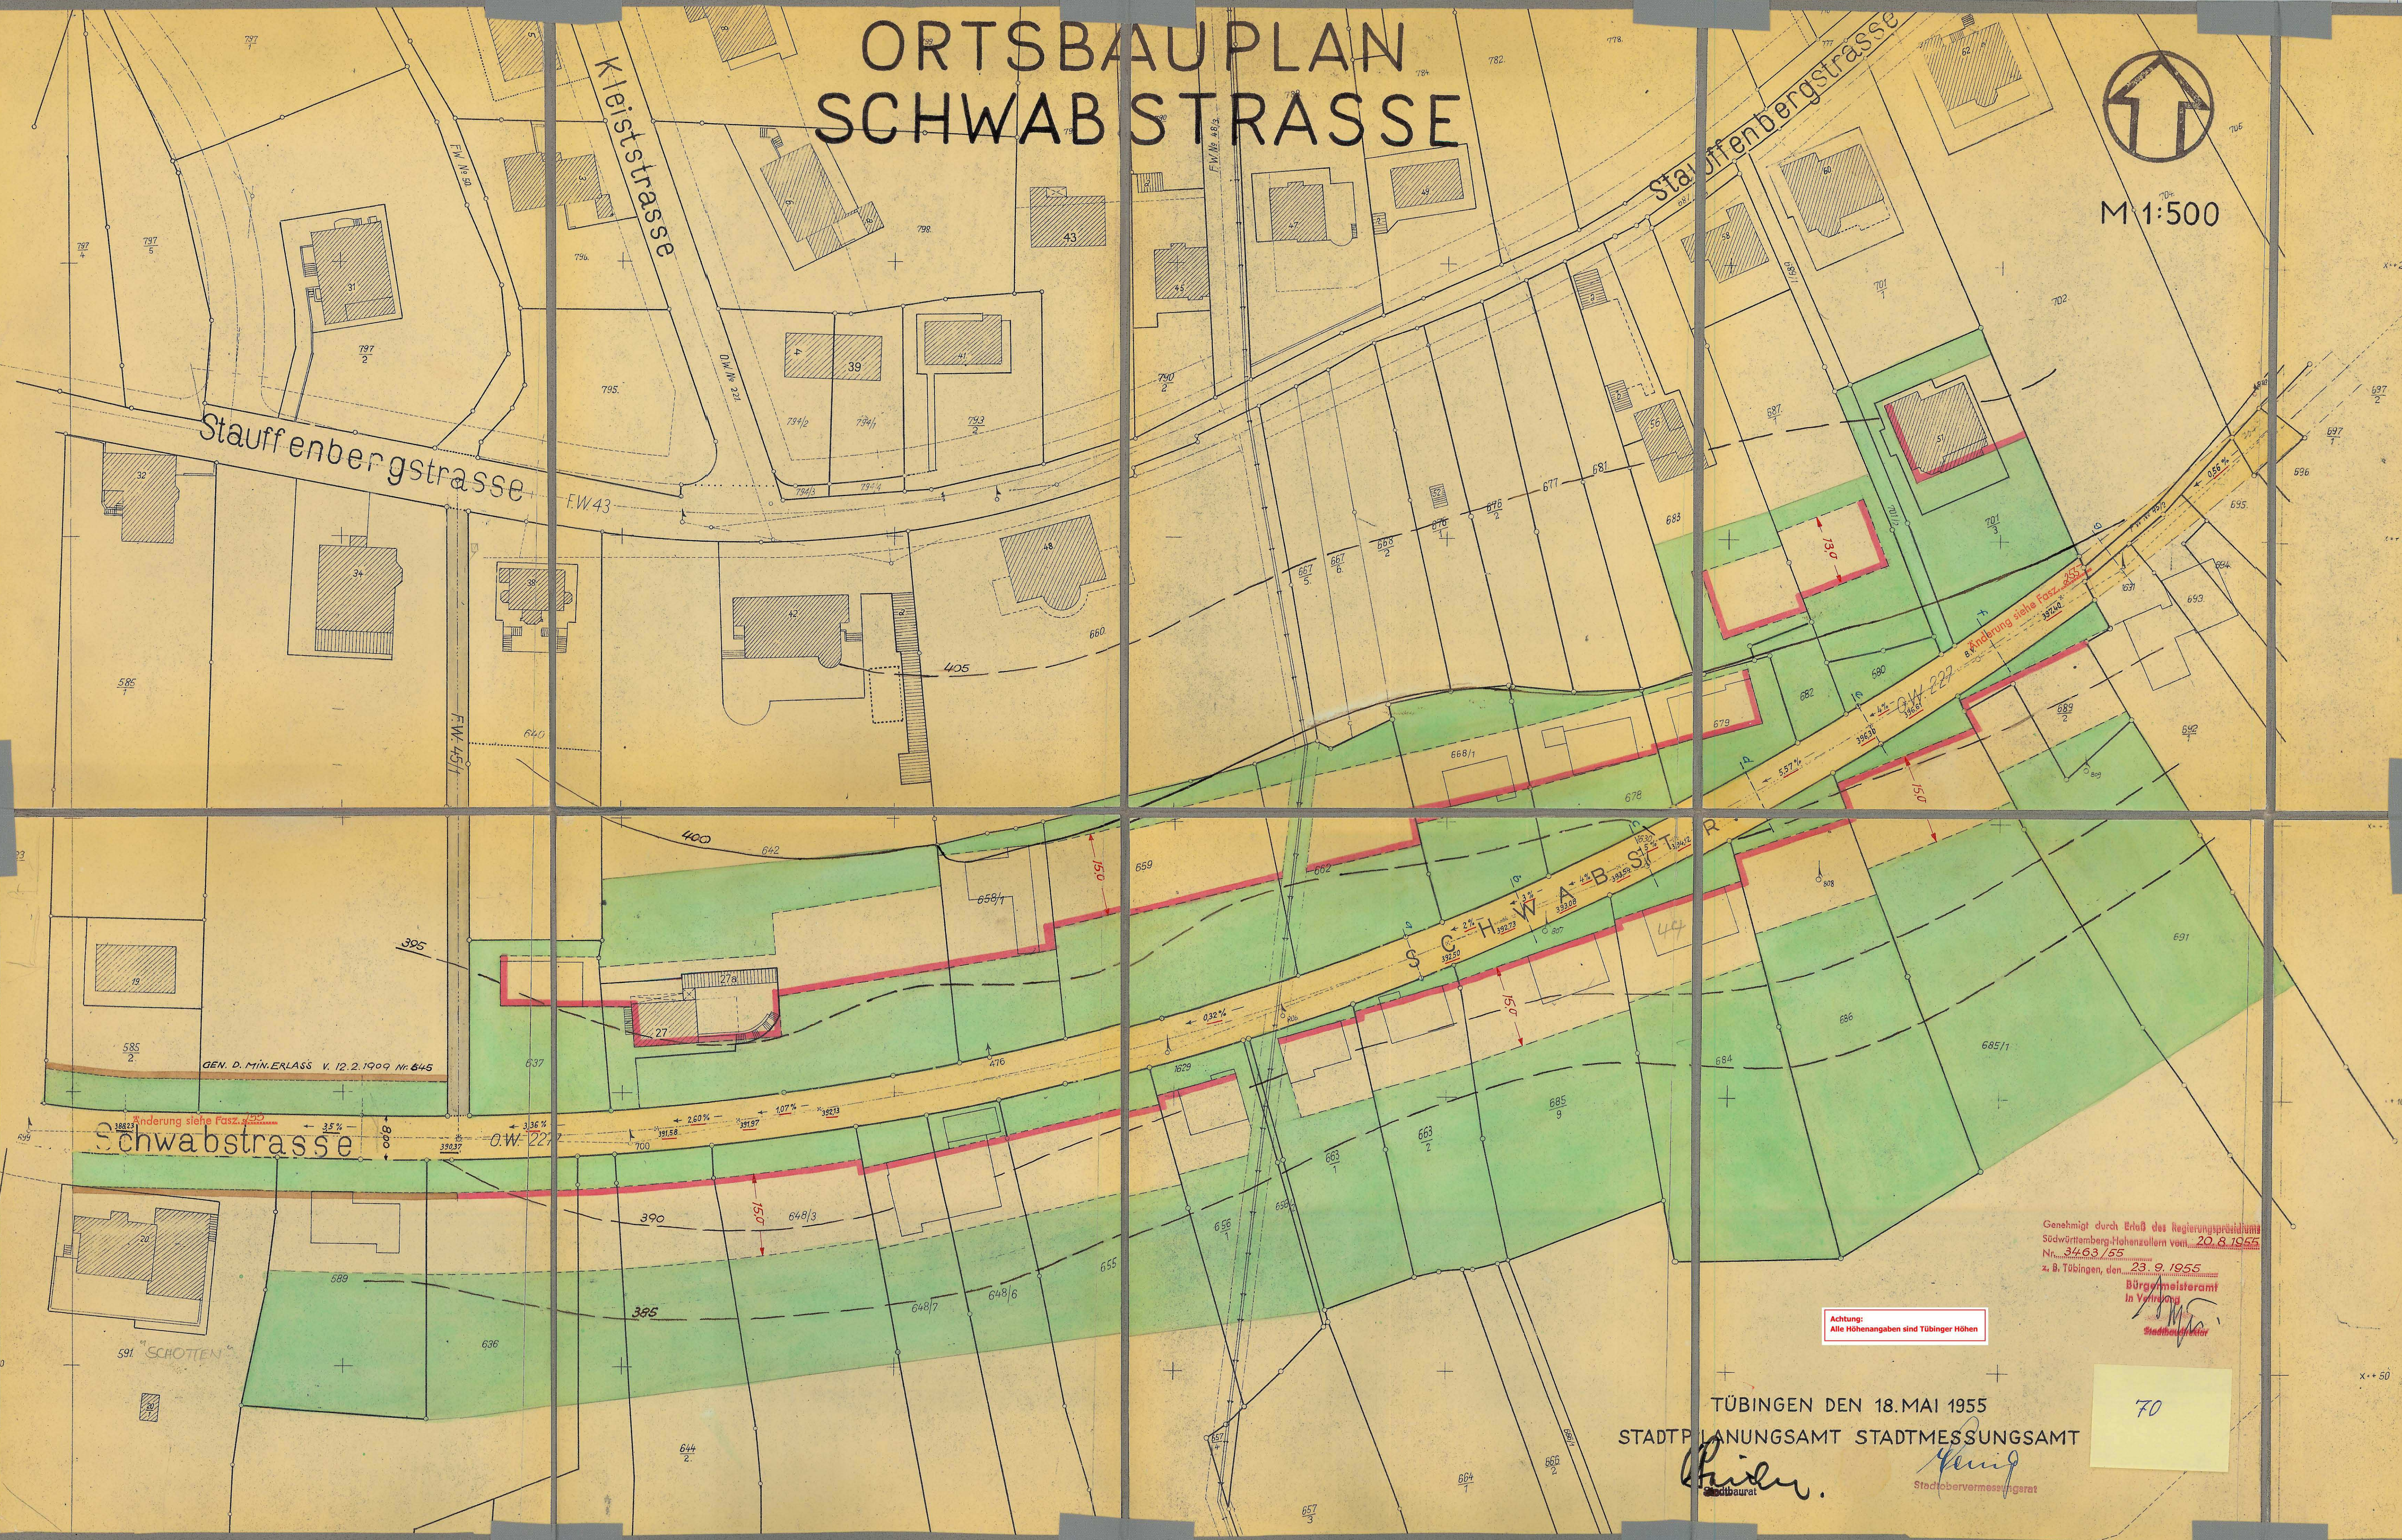

GEN. D. MIN.ERLASS V. 12.2.1909 Nr. 645

Schwabstrasse

Genehmigt durch Erlass des Regierungspräsidenten
Südwestfalen-Hohenzollern vom 20.8.1955
Nr. 34.63/55
z. B. Tübingen, den 23.9.1955
Bürgermeisteramt
in Verbindung
Stadtbaurat

Achtung:
Alle Höhenangaben sind Tübinger Höhen

TÜBINGEN DEN 18. MAI 1955
STADTPLANUNGSAMT STADTMESSENGSAMT

Heiler
Stadtbaurat

Kump
Stadtobervermessungsamt

70