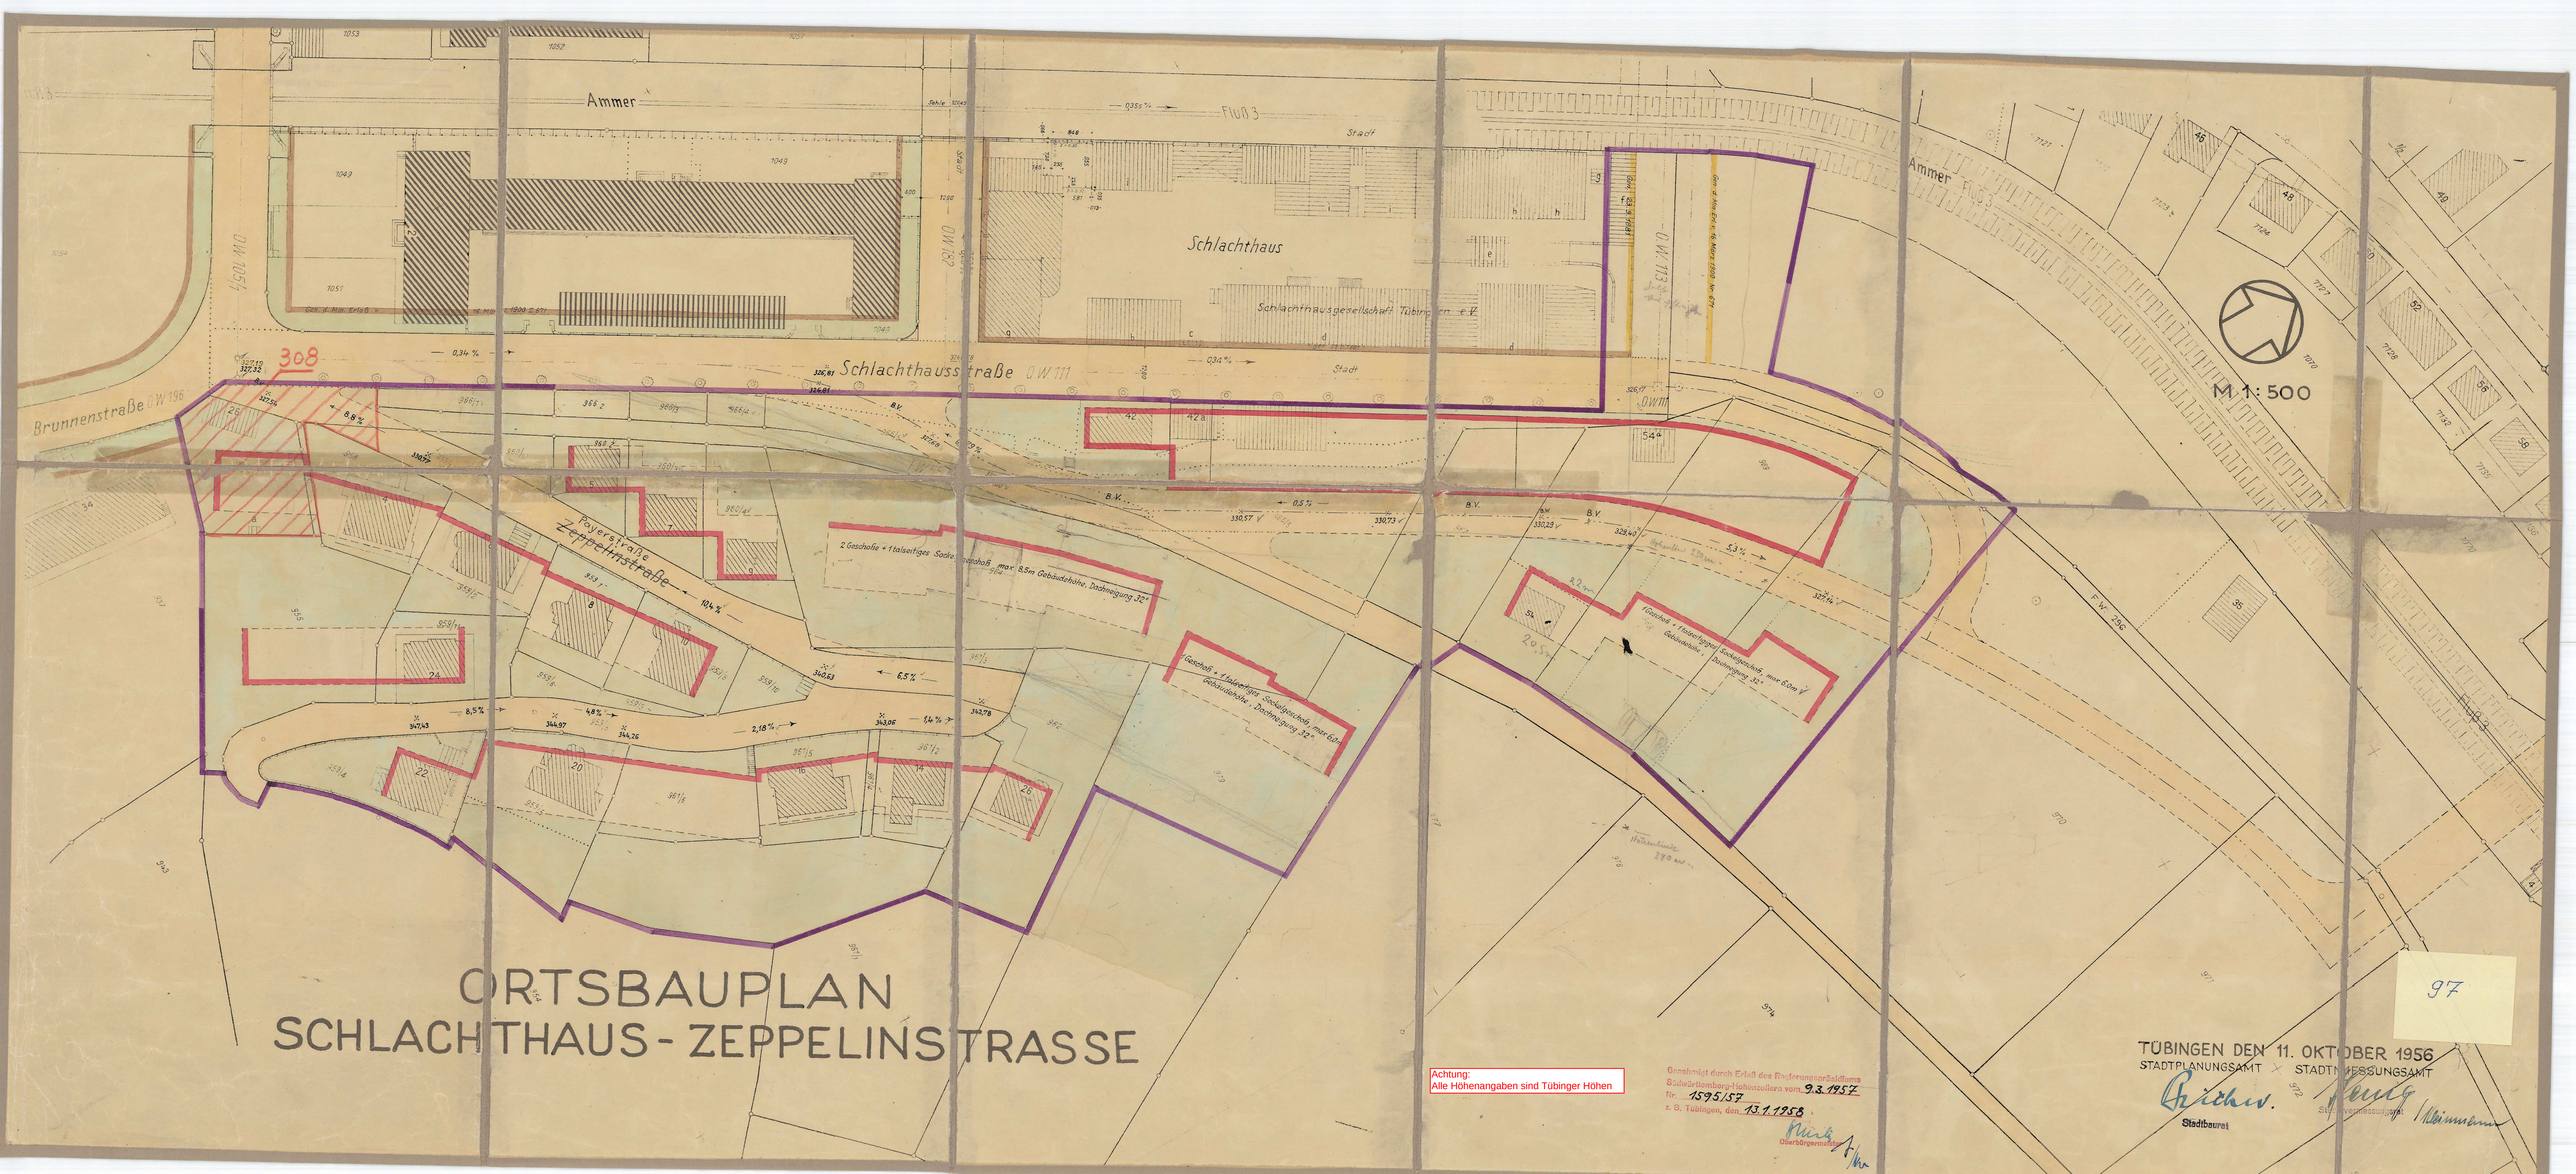


ORTSBAUPLAN
SCHLACHTHAUS - ZEPPELINSTRASSE

Achtung:
Alle Höhenangaben sind Tübinger Höhen

Genehmigt durch Erlaß des Regierungspräsidiums Südwürttemberg-Hohenzollern vom 9.3.1957
Nr. 1595/57
z. B. Tübingen, den 13.1.1958
Oberbürgermeister

97

TÜBINGEN DEN 11. OKTOBER 1956
STADTPLANUNGSAMT
Stadtbaurat

STADTVERMESSUNGSAMT
Stadtvermessungsrat