Anlage 1 zur Vorlage 238/2026

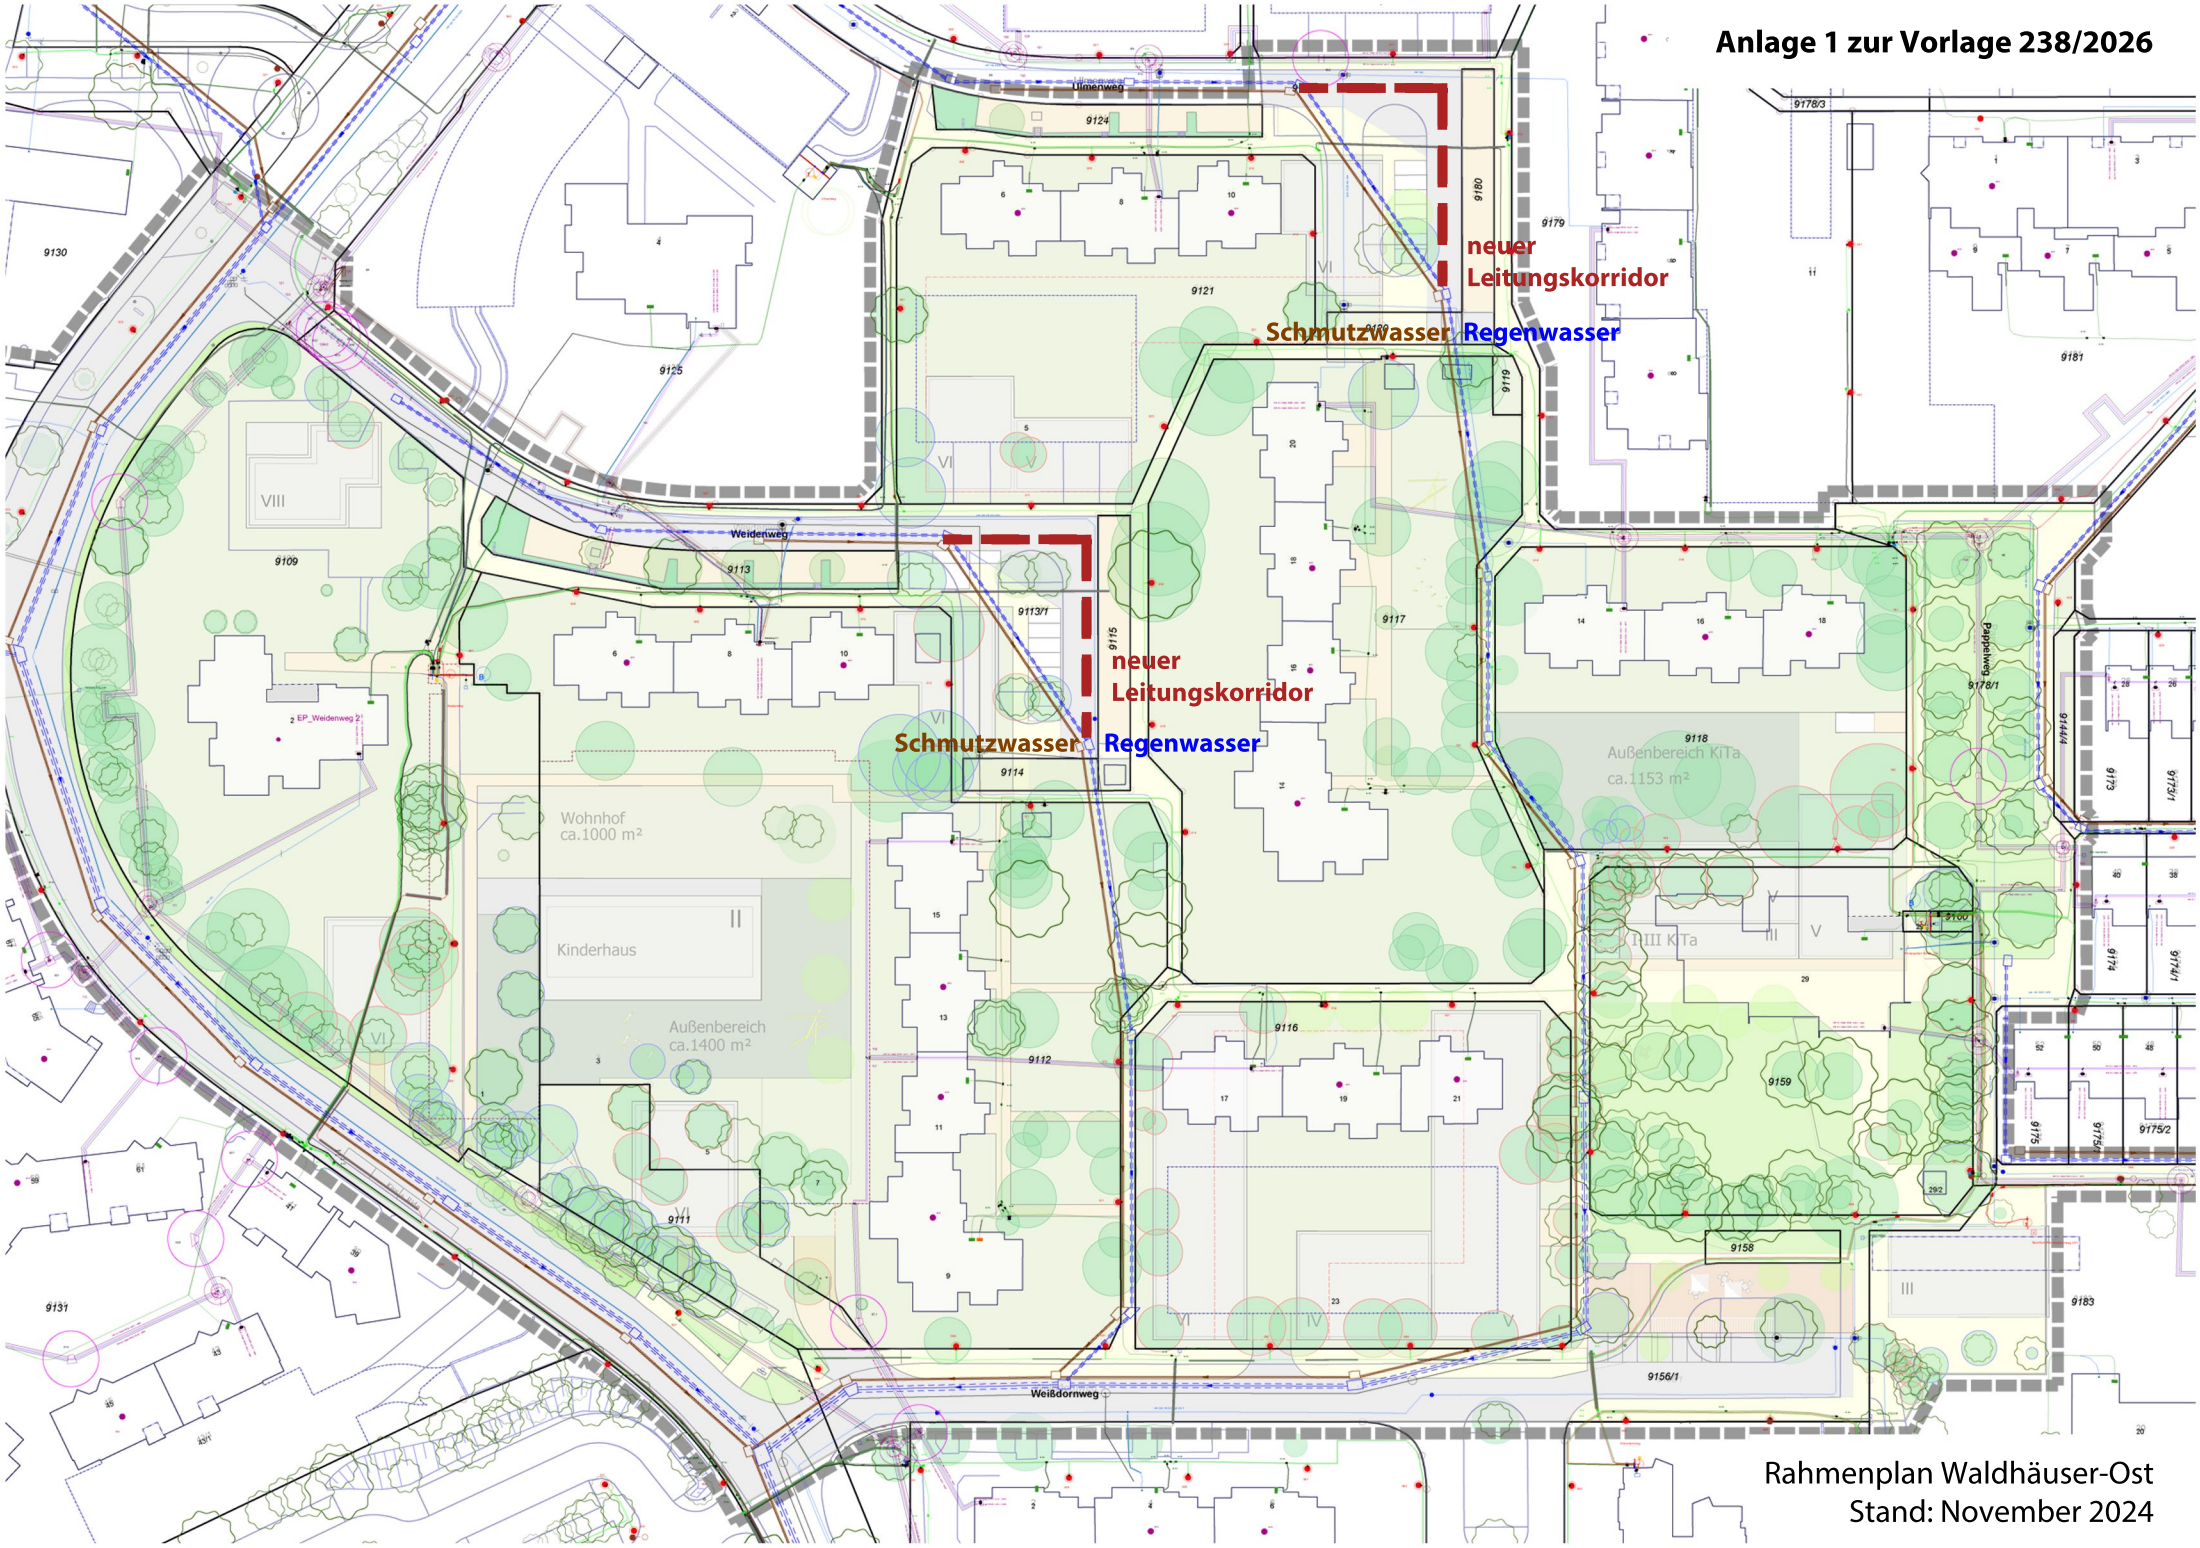

Rahmenplan Waldhäuser-Ost
Stand: November 2024