Platz an der Sternwarte | Boulevard

Anlage 3 zur
Vorlage 141/2020

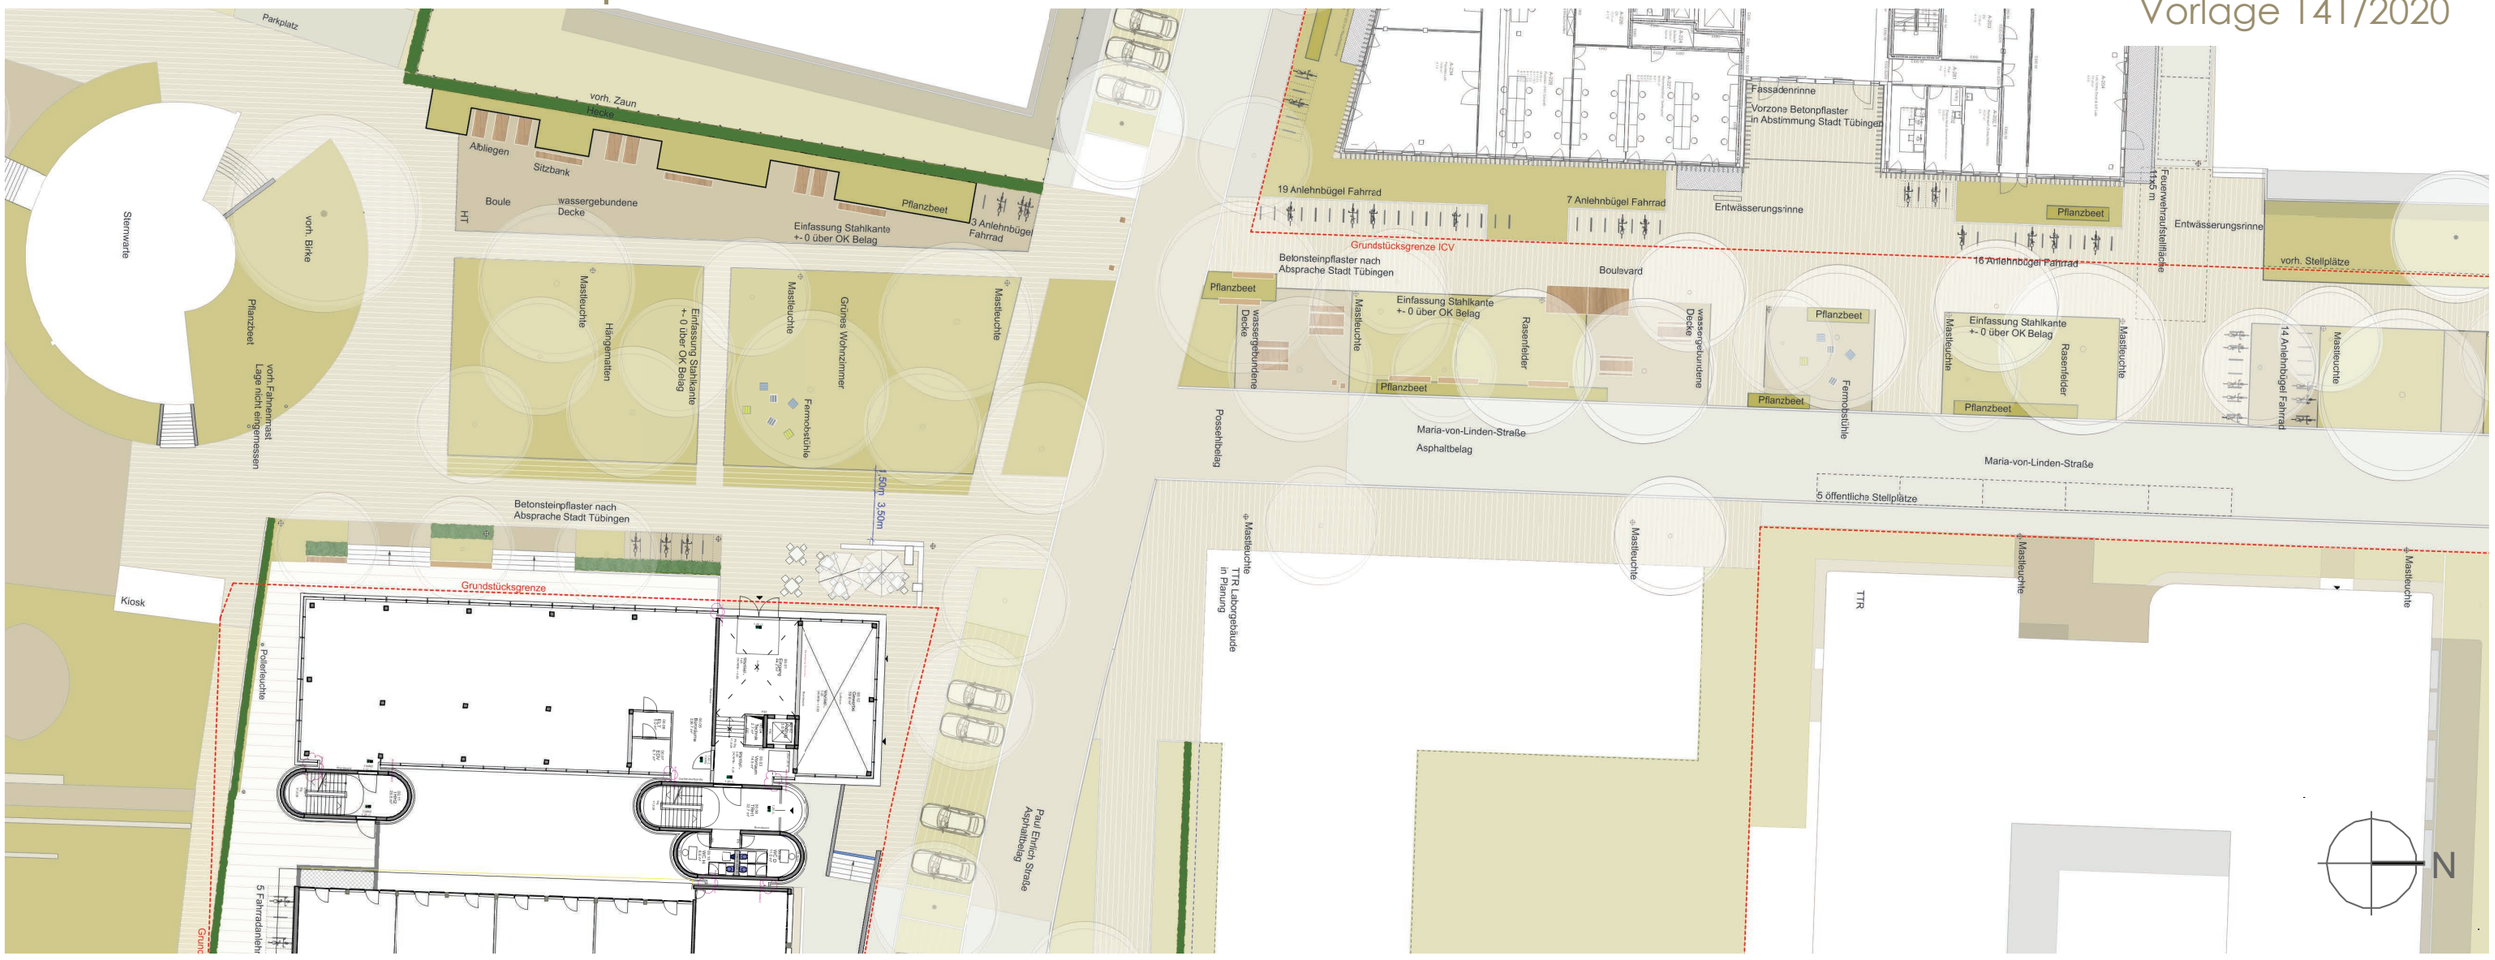

Technologiepark Obere Viehweide Tübingen

frei raum concept sinz-beerstecher + böpple landschaftsarchitekten PartGmbB