

- LEGENDE**
- Bestand / Stahlbeton
  - Bestand / Mauerwerk
  - Bestand / WDVS
  - Bestand / Trockenbau

**BAUAUFNAHME -**  
**MEHRZWECKHALLE**  
**UHLANDSTRASSE 28**  
**72070 TÜBINGEN**

Bauherrschaft:  
 Universitätsstadt Tübingen  
 Fachbereich Hochbau  
 Brunnenstrasse 3  
 72074 Tübingen

Planverfasser:  
 Architekturbüro  
 Eugen Weber  
 Schwarzlöcher Str. 6  
 72070 Tübingen  
 Tel.: 07071 / 9204171  
 Fax: 07071 / 9204172  
 Mobil: 0179-9115839  
 mail@weber-architekten-net.de


Planbezeichnung  
**Bestand**  
**Grundriss UG**

Datum	Masstab	Plan-Nr.
05.03.2020	1:100	1801/1/00
Planstand	Gez.	Format
05.03.2020	SD	54/90

ALLE MASSE SIND VOR DER PLANUNG u. DER AUSFÜHRUNG AM BAU ZU PRÜFEN

**UG**



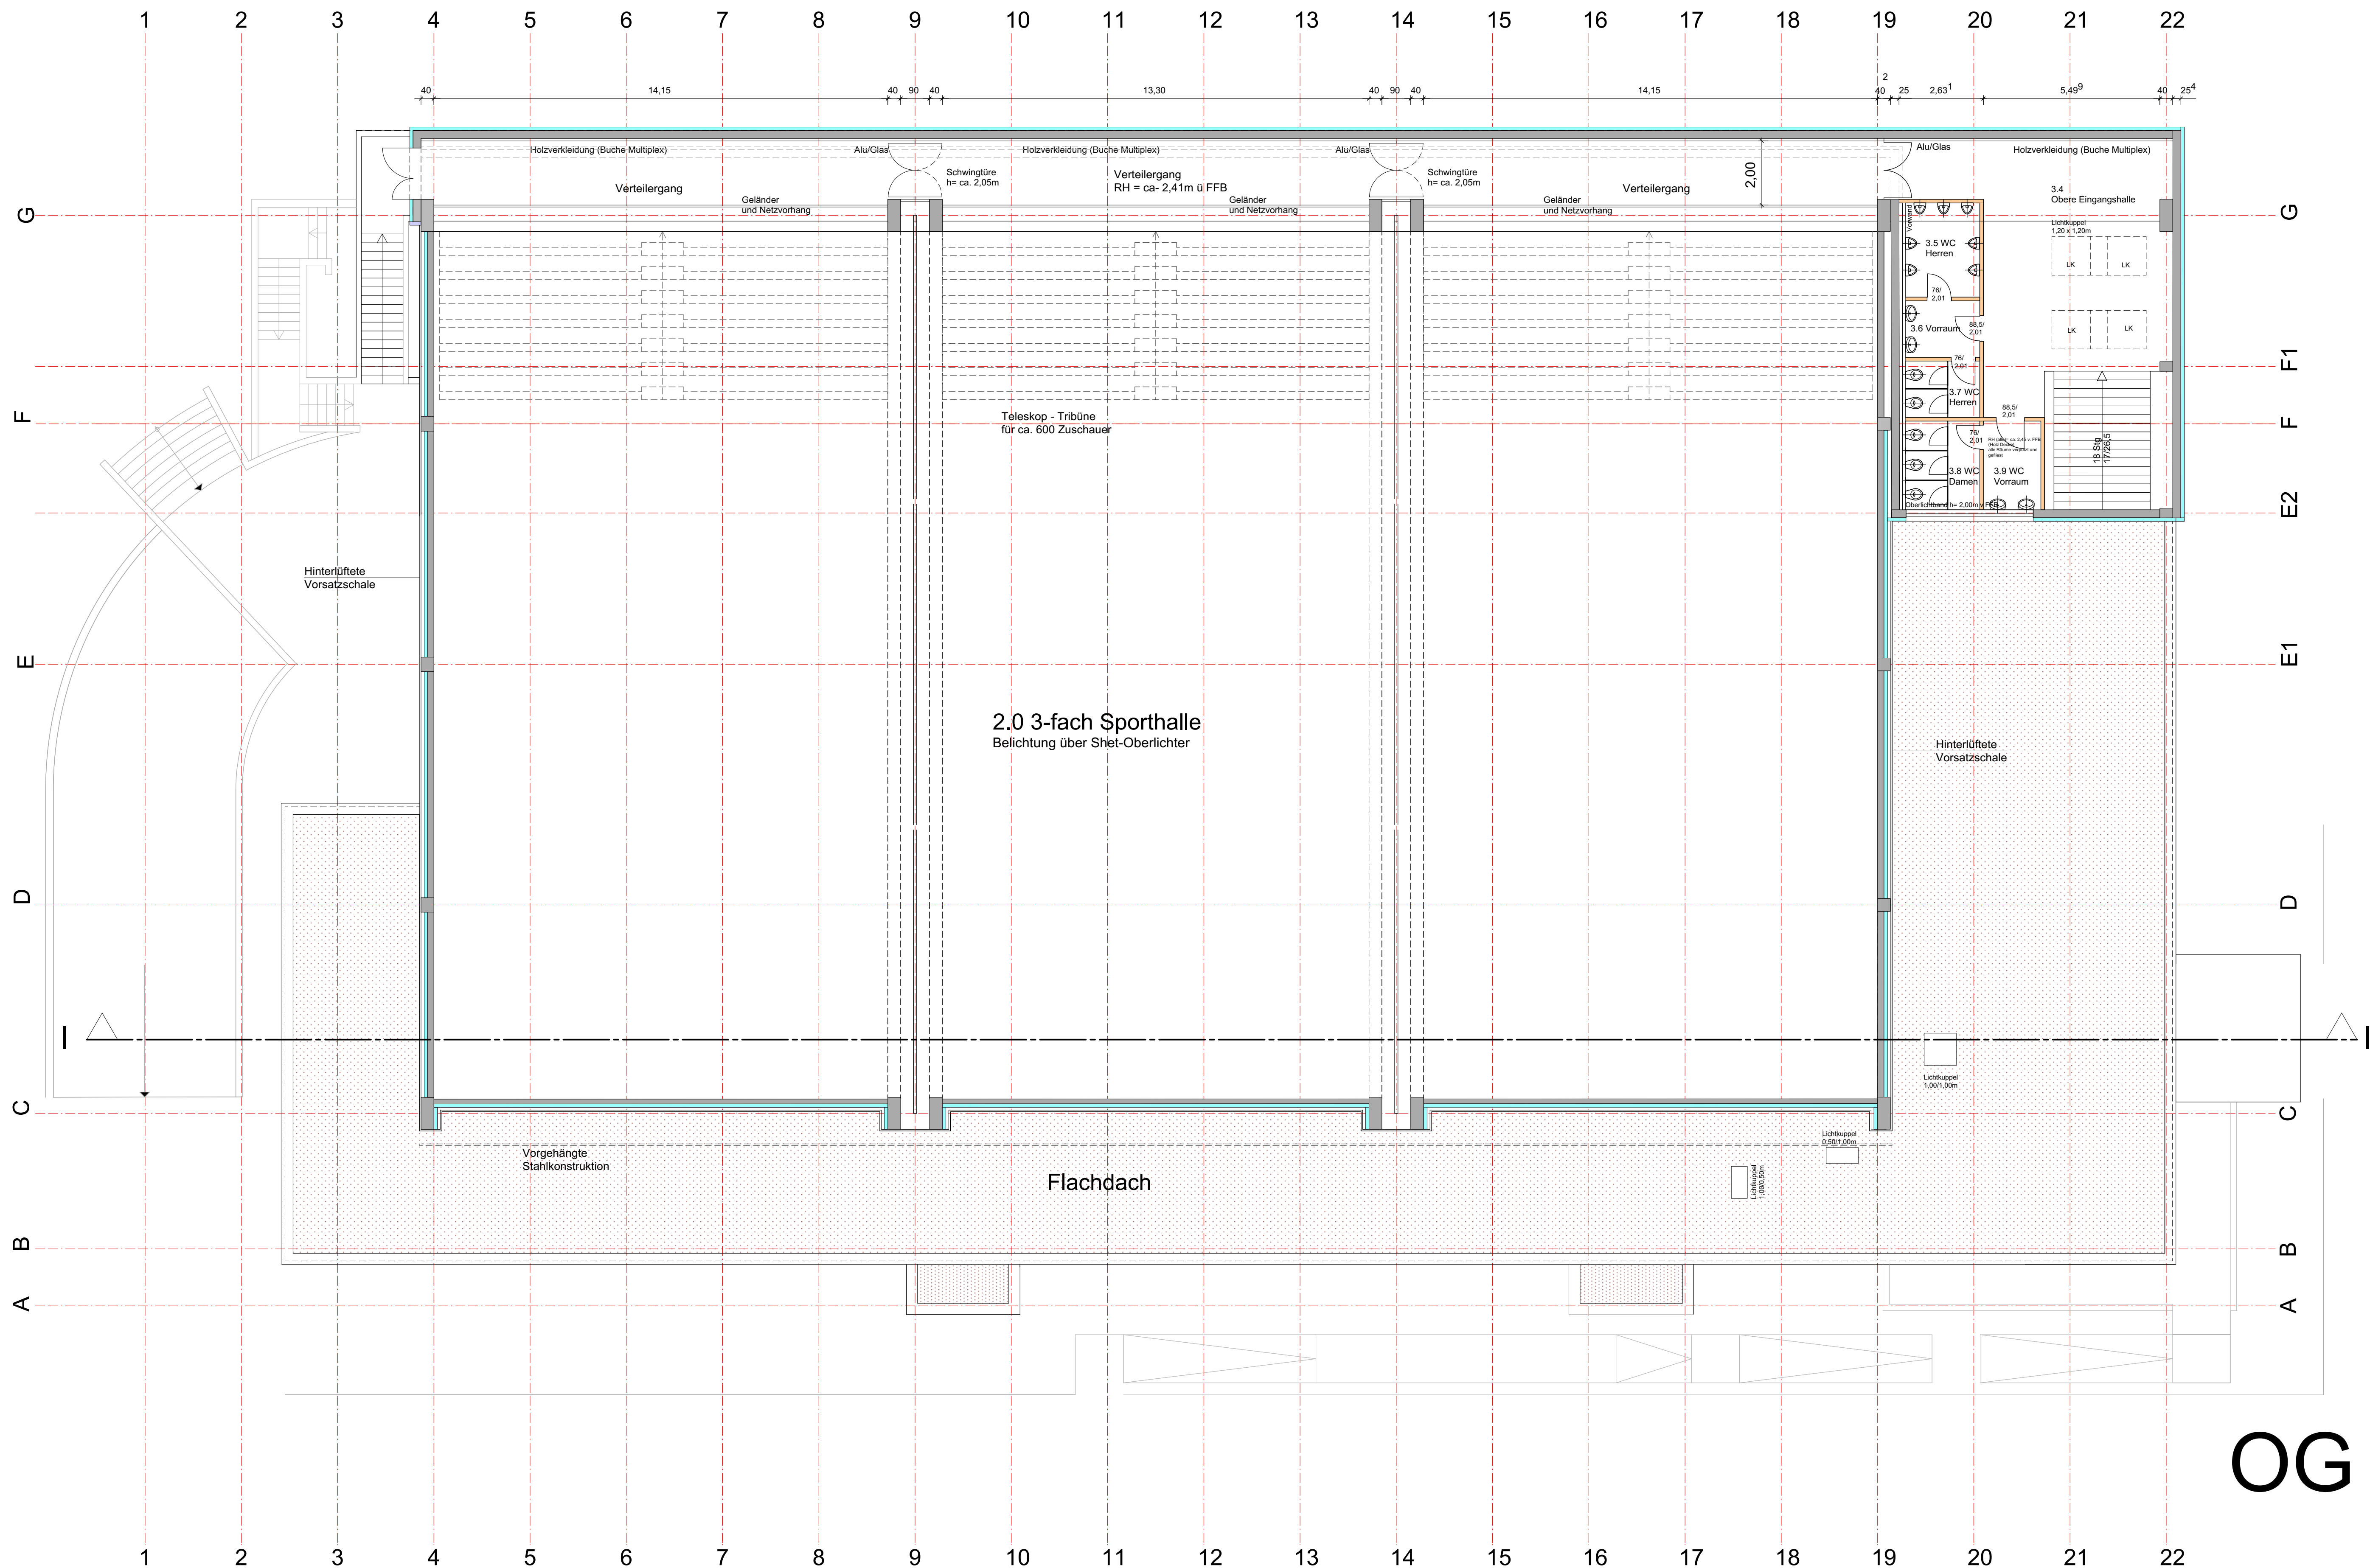

- LEGENDE**
- Bestand / Stahlbeton
  - Bestand / Mauerwerk
  - Bestand / WDVS
  - Bestand / Trockenbau

**BAUAUFNAHME -**  
**MEHRZWECKHALLE**  
**UHLANDSTRASSE 28**  
**72070 TÜBINGEN**

Bauherrschaft:  
 Universitätsstadt Tübingen  
 Fachbereich Hochbau  
 Brunnenstrasse 3  
 72074 Tübingen

Planverfasser:  
 Architekturbüro  
 Eugen Weber  
 Schwärzlocher Str. 6  
 72070 Tübingen  
 Tel.: 07071 / 9204171  
 Fax: 07071 / 9204172  
 Mobil: 0179-9115839  
 mail@weber-architekten-net.de

Planbezeichnung  
**Bestand**  
**Grundriss OG**

Datum	Masstab	Plan-Nr.
05.03.2020	1:100	1801/1/00
Planstand	Gez.	Format
05.03.2020	SD	54/90

ALLE MASSE SIND VOR DER PLANUNG U.  
 DER AUSFÜHRUNG AM BAU ZU PRÜFEN