


BAUANTRAG


Nutzungsänderung -
Wohnen für Geflüchtete

Pfrondorfer Straße 36
72074 Tübingen - Lustnau

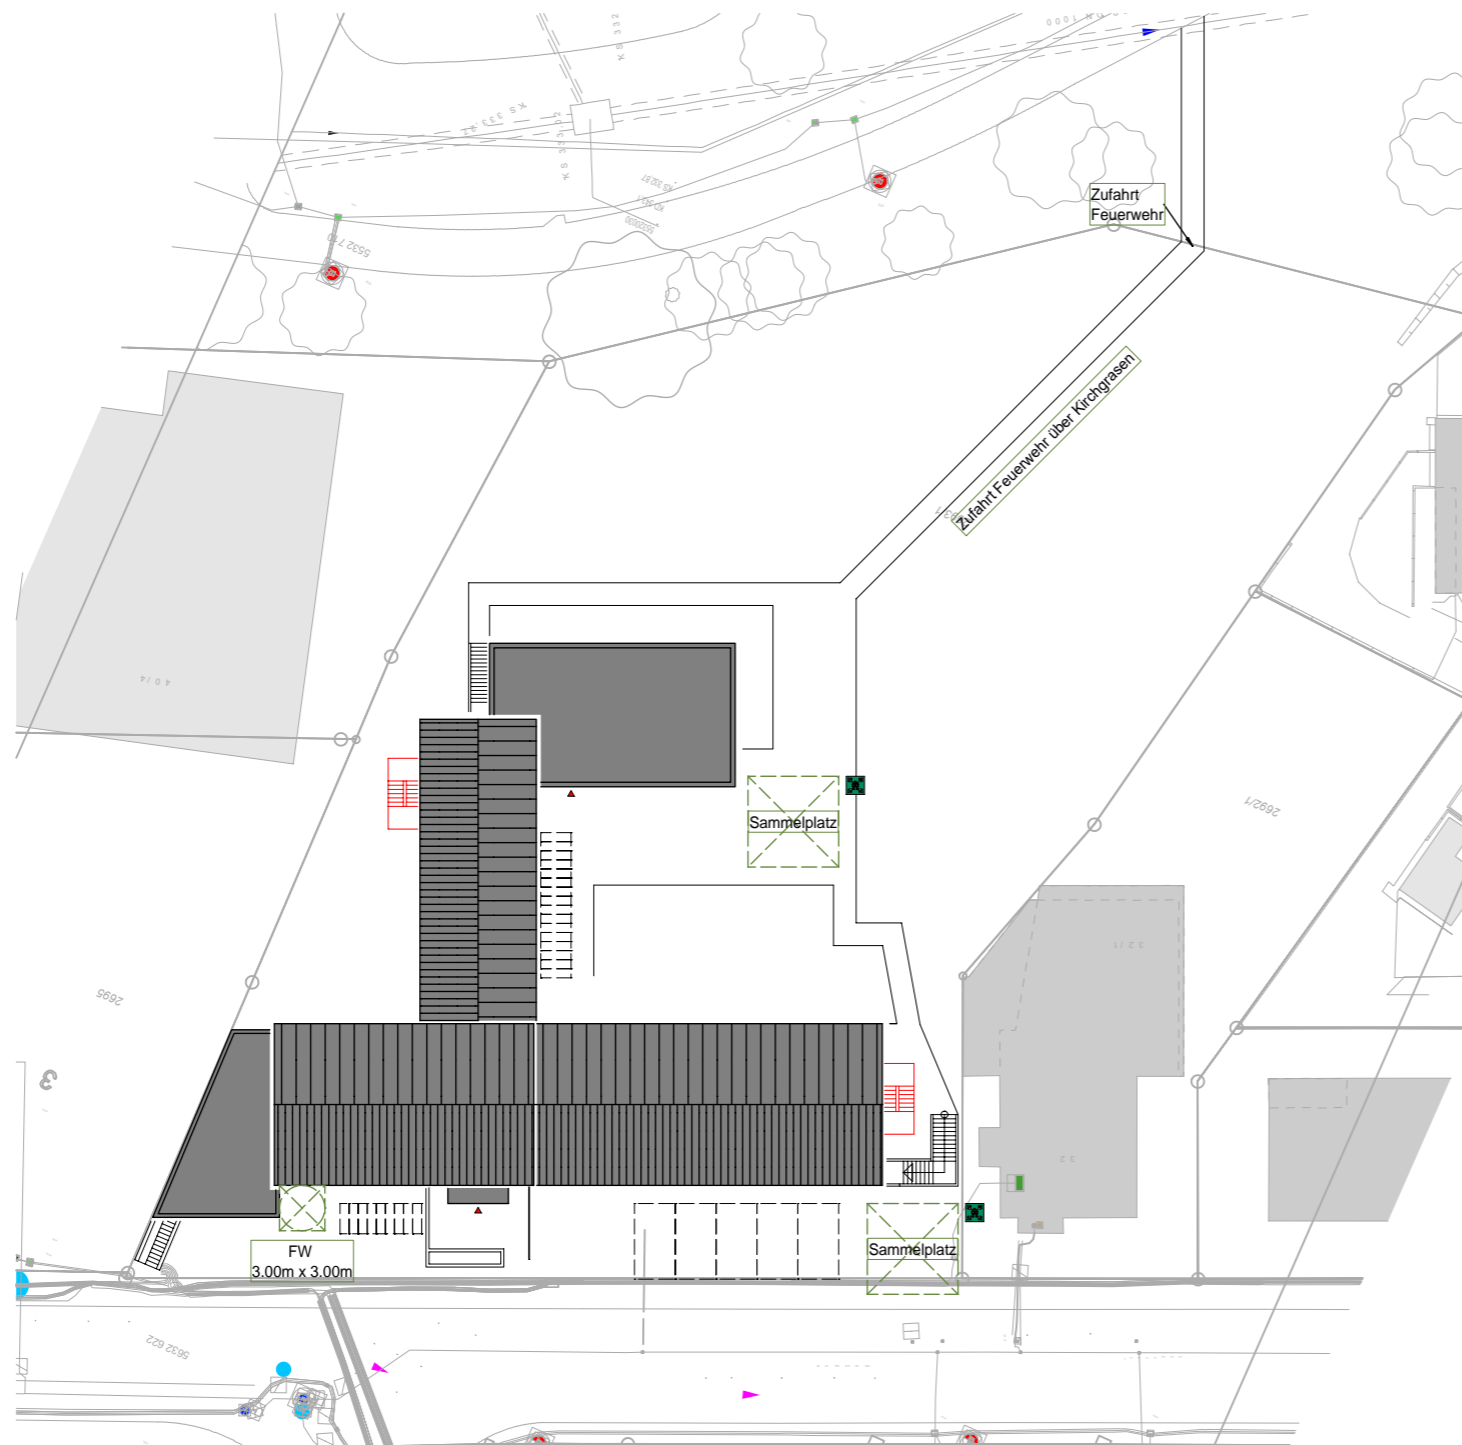

LEGENDE:

	ABBRUCH
	NEU
	BESTAND

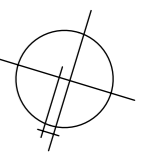

Lageplan

M 1_500