


Anlage 2
zu Vorlage
203/2014

neue Planung
TSG Tübingen

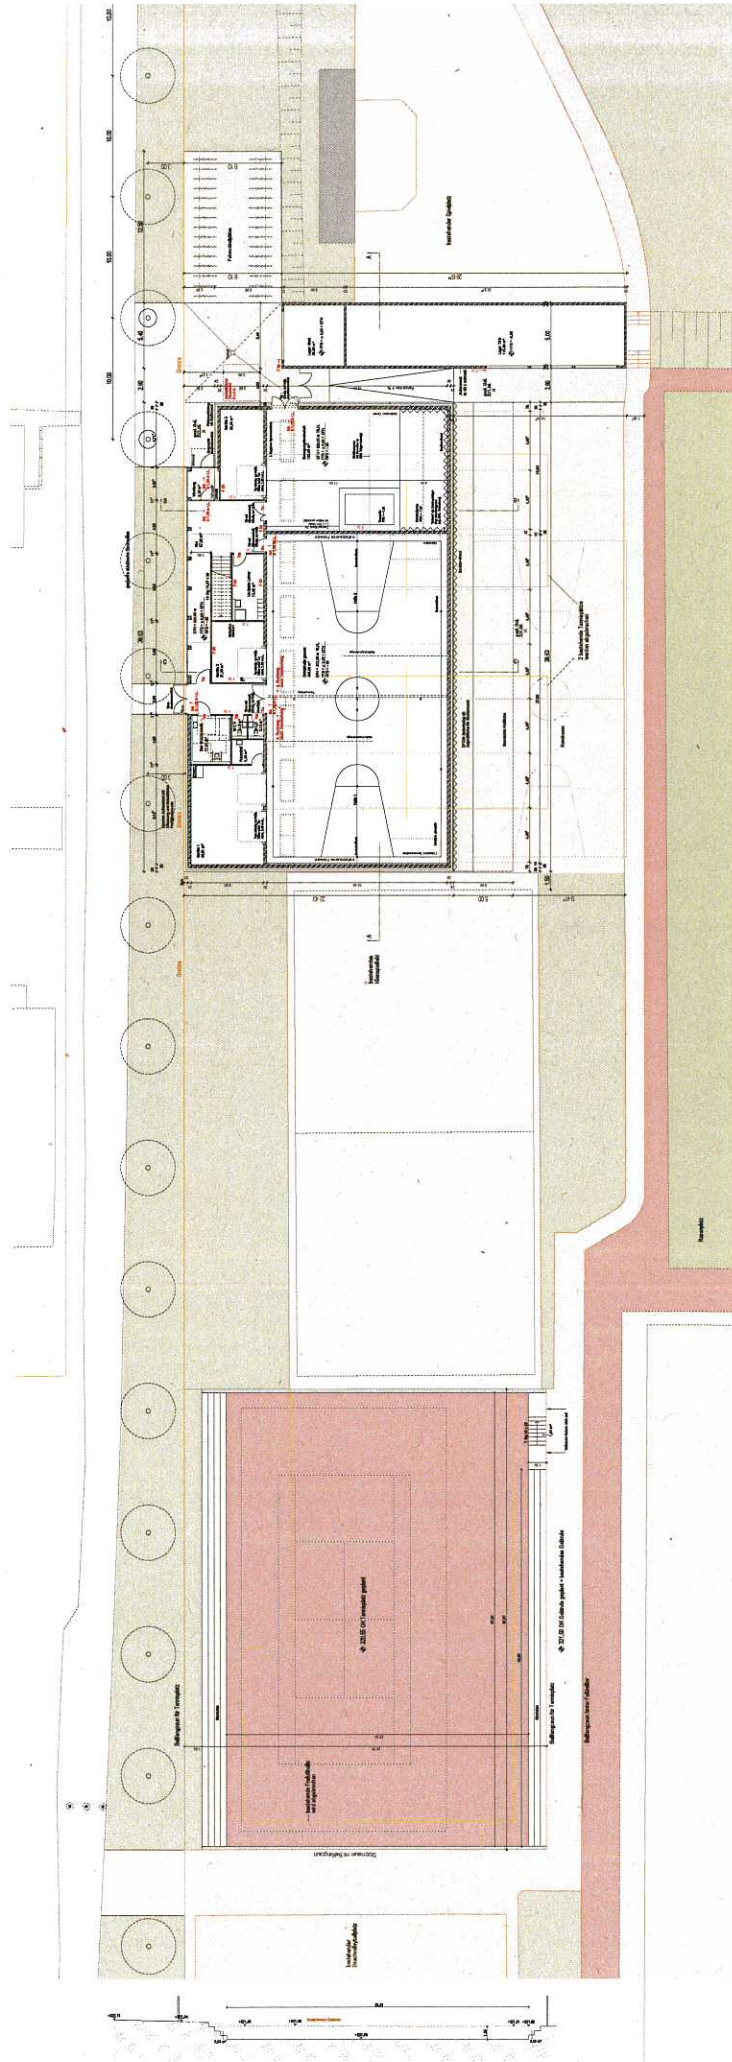

alte Planung
TSG-Tübingen