



Holzmarkt 1
Kirchgasse 21

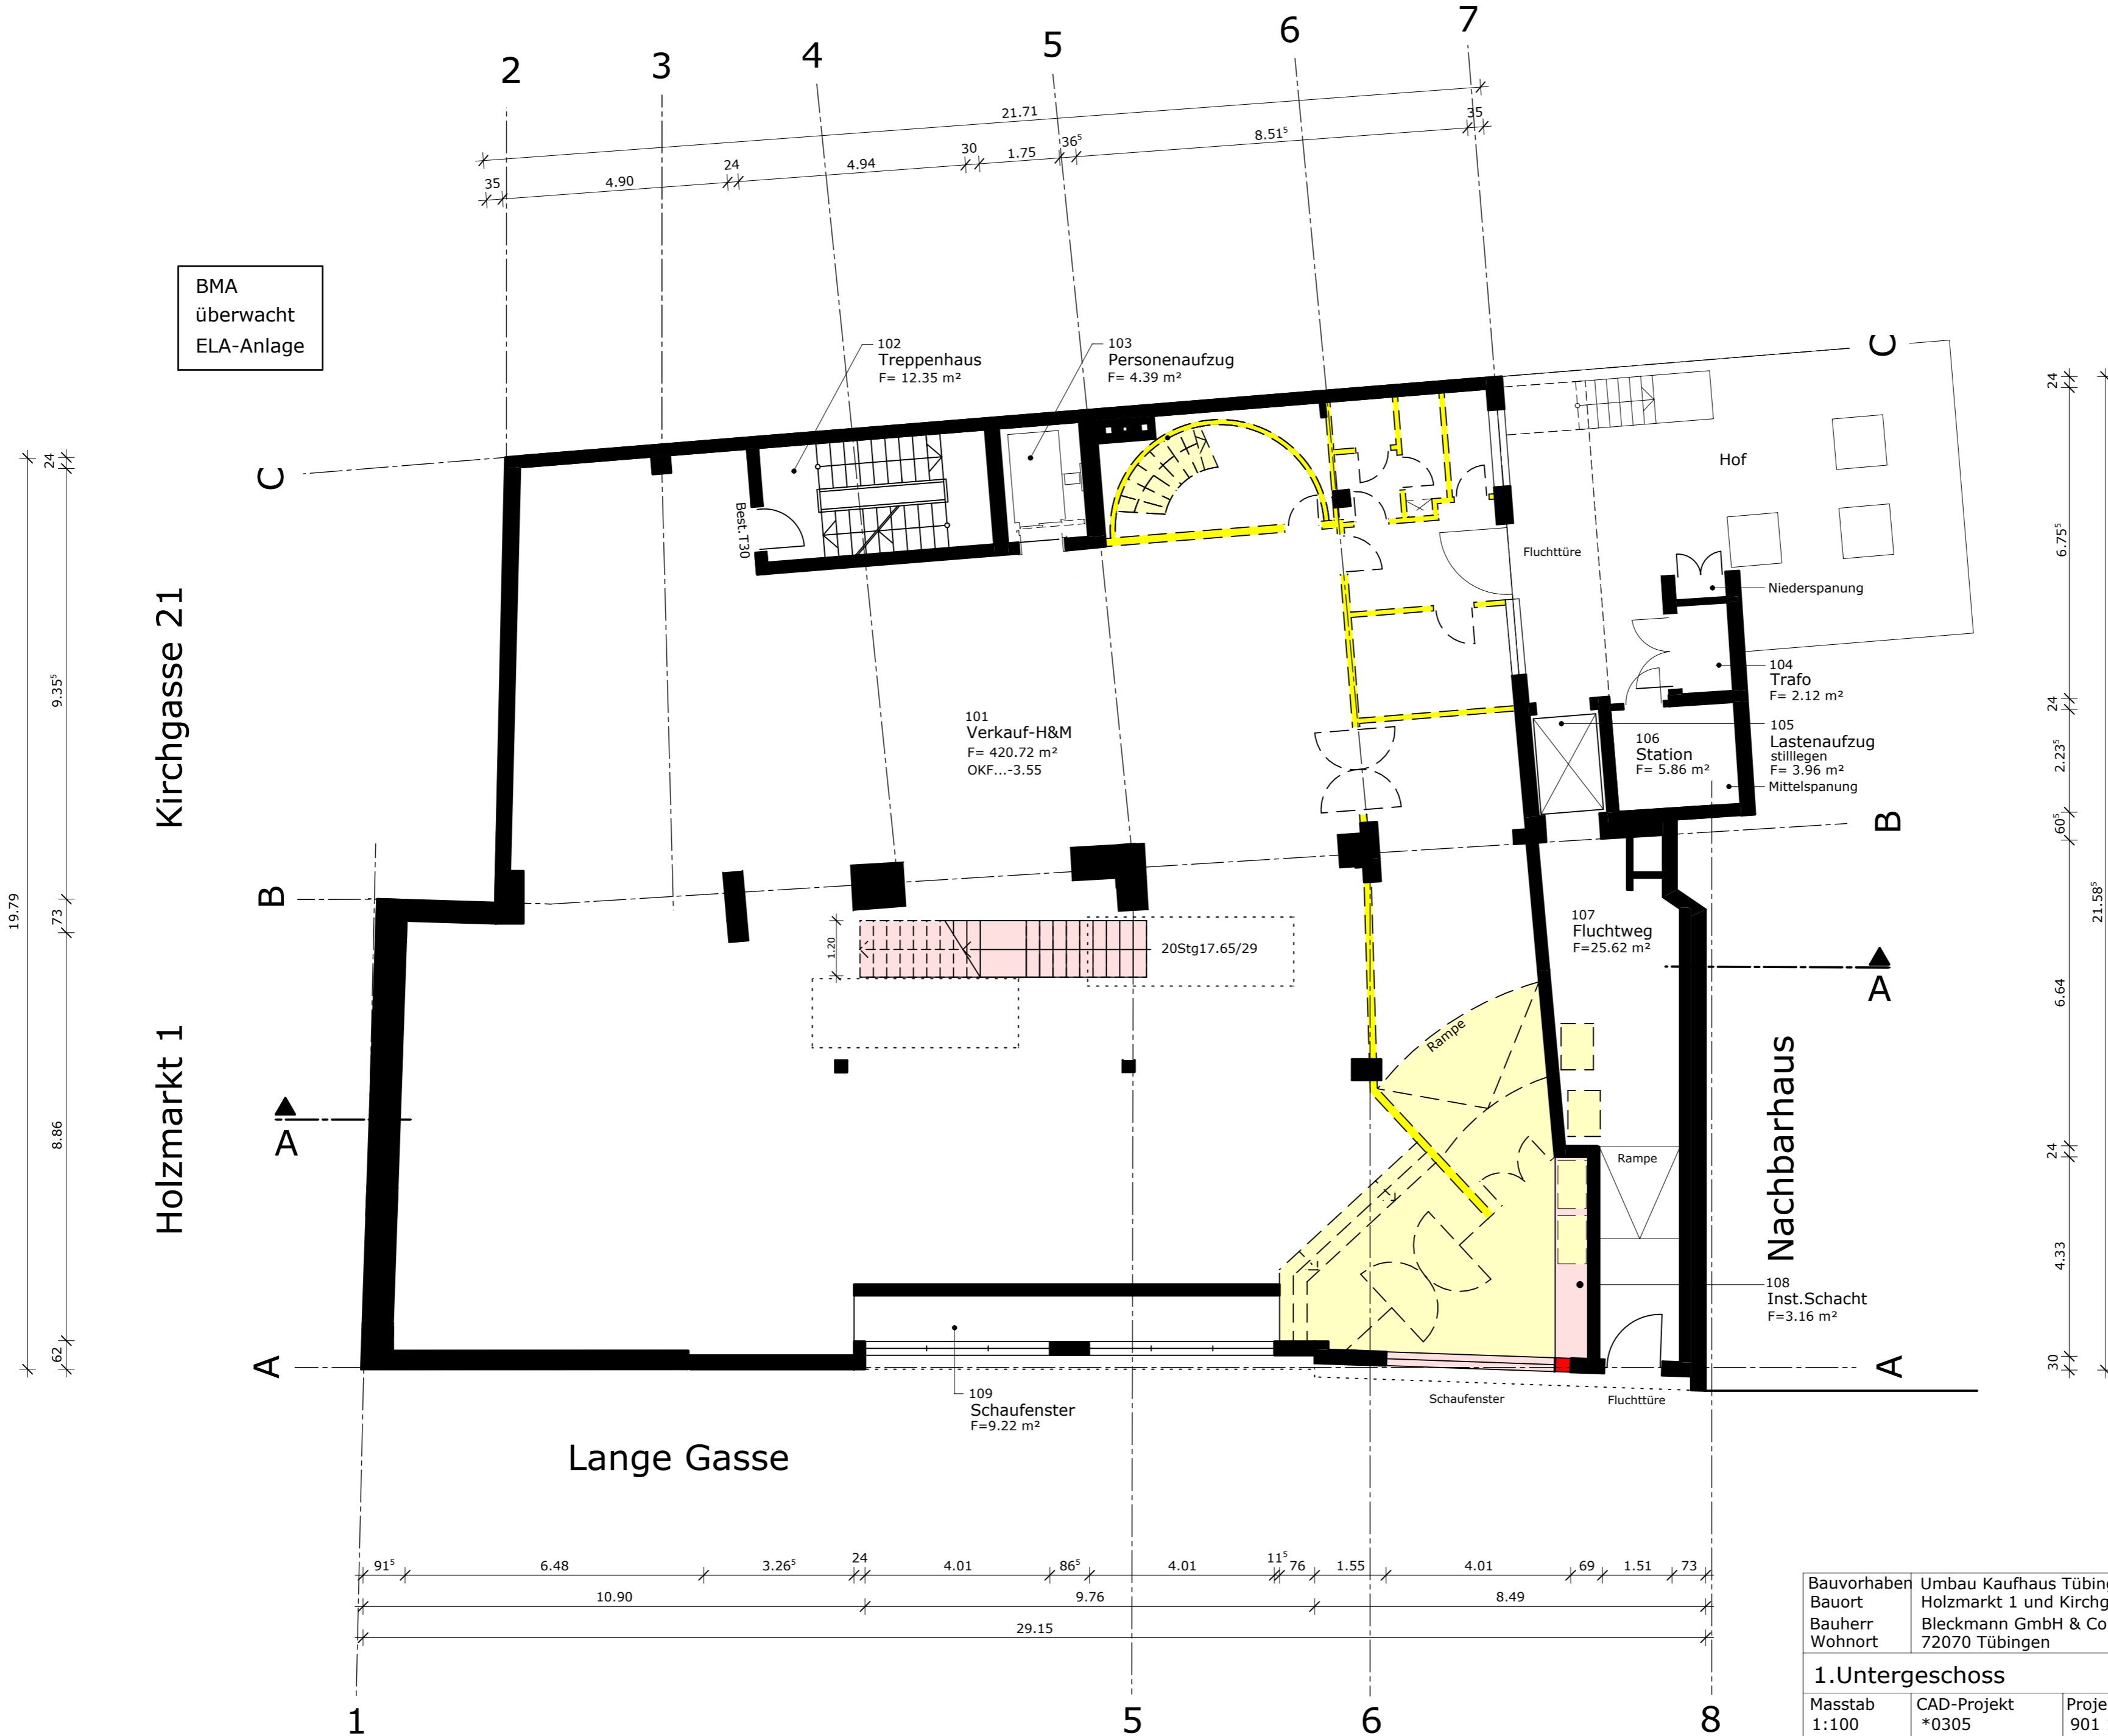

BMA
überwacht
ELA-Anlage

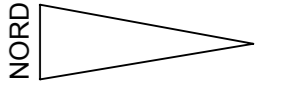

- Bestand
- Abbruch
- Neu

Bauvorhaben	Umbau Kaufhaus Tübingen		
Bauort	Holzmarkt 1 und Kirchgasse 21, 72070 Tübingen		
Bauherr	Bleckmann GmbH & Co.KG		
Wohnort	72070 Tübingen		
1.Untergeschoss			
Masstab	CAD-Projekt	Projektnummer	Datum
1:100	*0305	901 120	15.04.2014
Gezeichnet	Bauherr	Architekt	Plannummer
AS			901-4-02

KLOTZ ARCHITEKTEN
Hohnerareal Bau C
78647 Trossingen
Cluser Straße 3
78647 Trossingen
Postfach 1115
Fon 07425/9409-0
Fax 07425/9409-20
info@klotz-architekten.de
www.klotz-architekten.de