


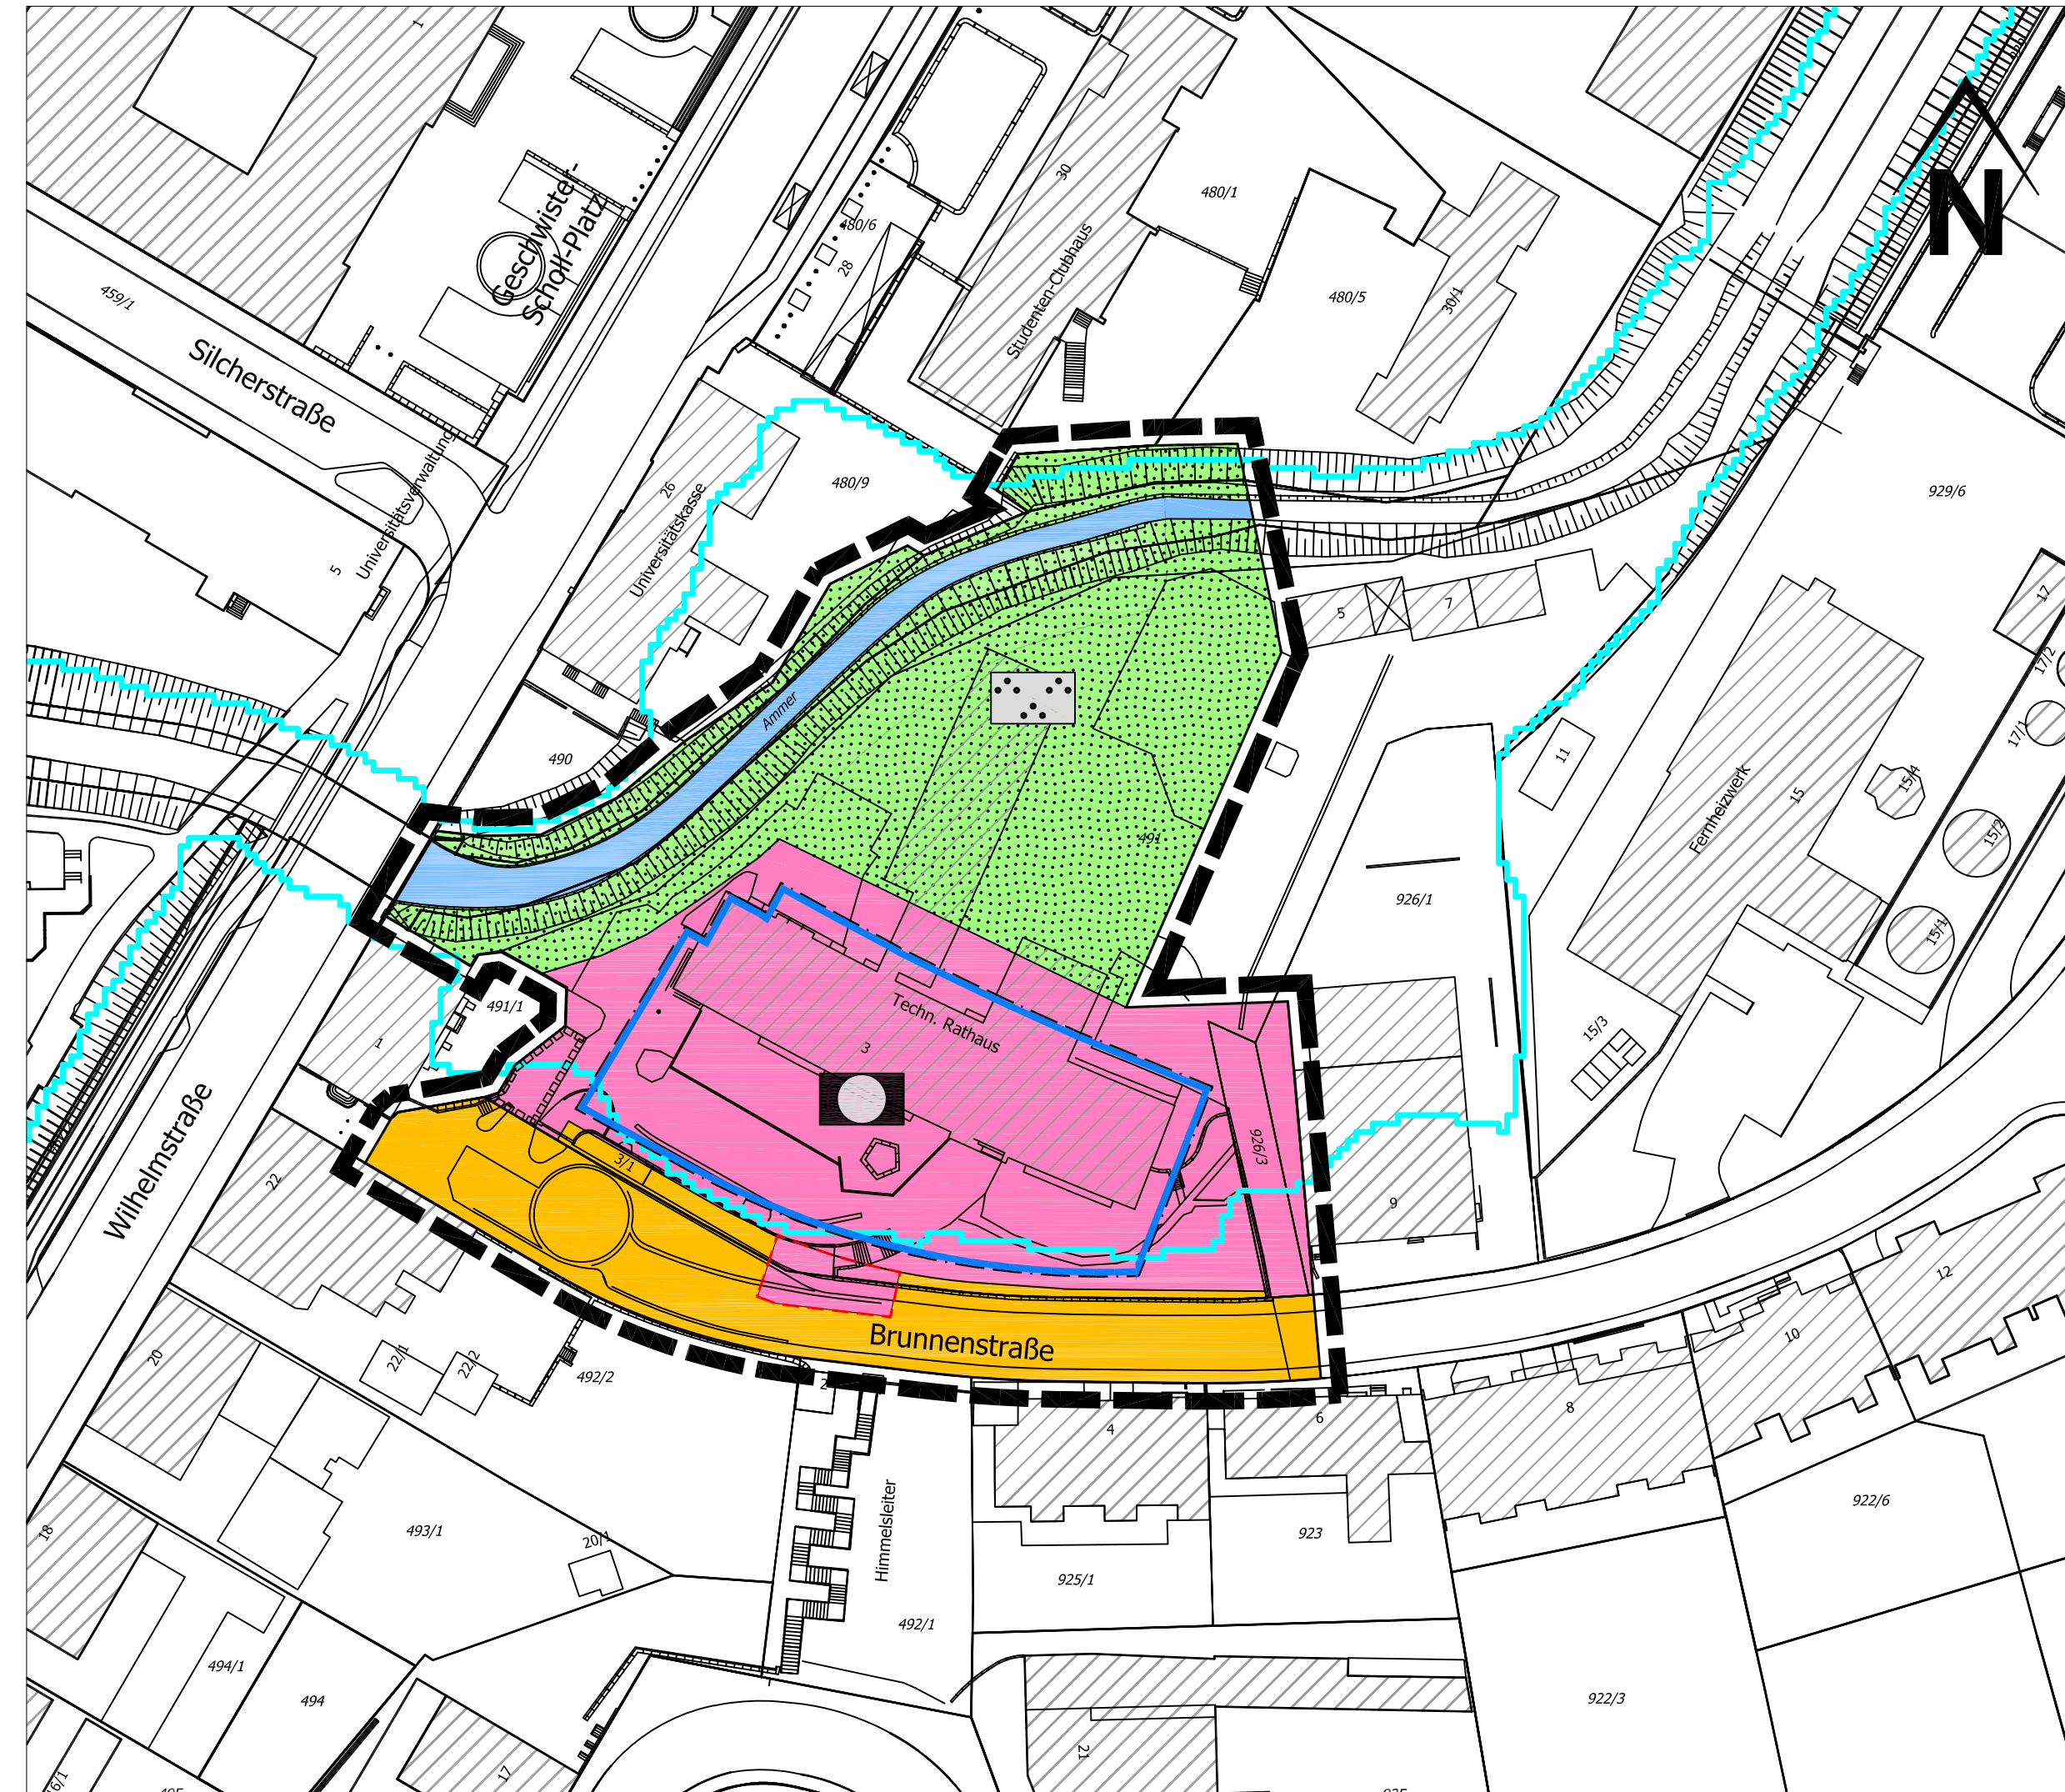


ZEICHENERKLÄRUNG

-  Gemeinbedarf
-  Öffentliche Verwaltung
-  Baugrenze
-  öffentliche Verkehrsfläche
-  öffentliche Grünfläche
Zweckbestimmung Parkanlage und
Gewässerrandstreifen
-  öffentliche Wasserfläche
-  Stellplätze
-  mit Geh- und Fahrrechten
zu belastende Flächen
- Nachrichtlich:
 HQ 100



Bebauungsplanentwurf

"Technisches Rathaus"

Maßstab: 1:750

Datum: 10.11.2014

