


Zeichenerklärung

Versorgungslösungen

	best. Kanal
	best. Kanal erfüllt
	best. Wasserleitung
	best. Wasserleitung erfüllt
	best. Gestaltg.
	best. Stromkabel
	best. Telefonkabel, Koaxialkabel
	gpfl. Kanal
	spätere Wasserleitung Kanal
	gpfl. Wasserleitung

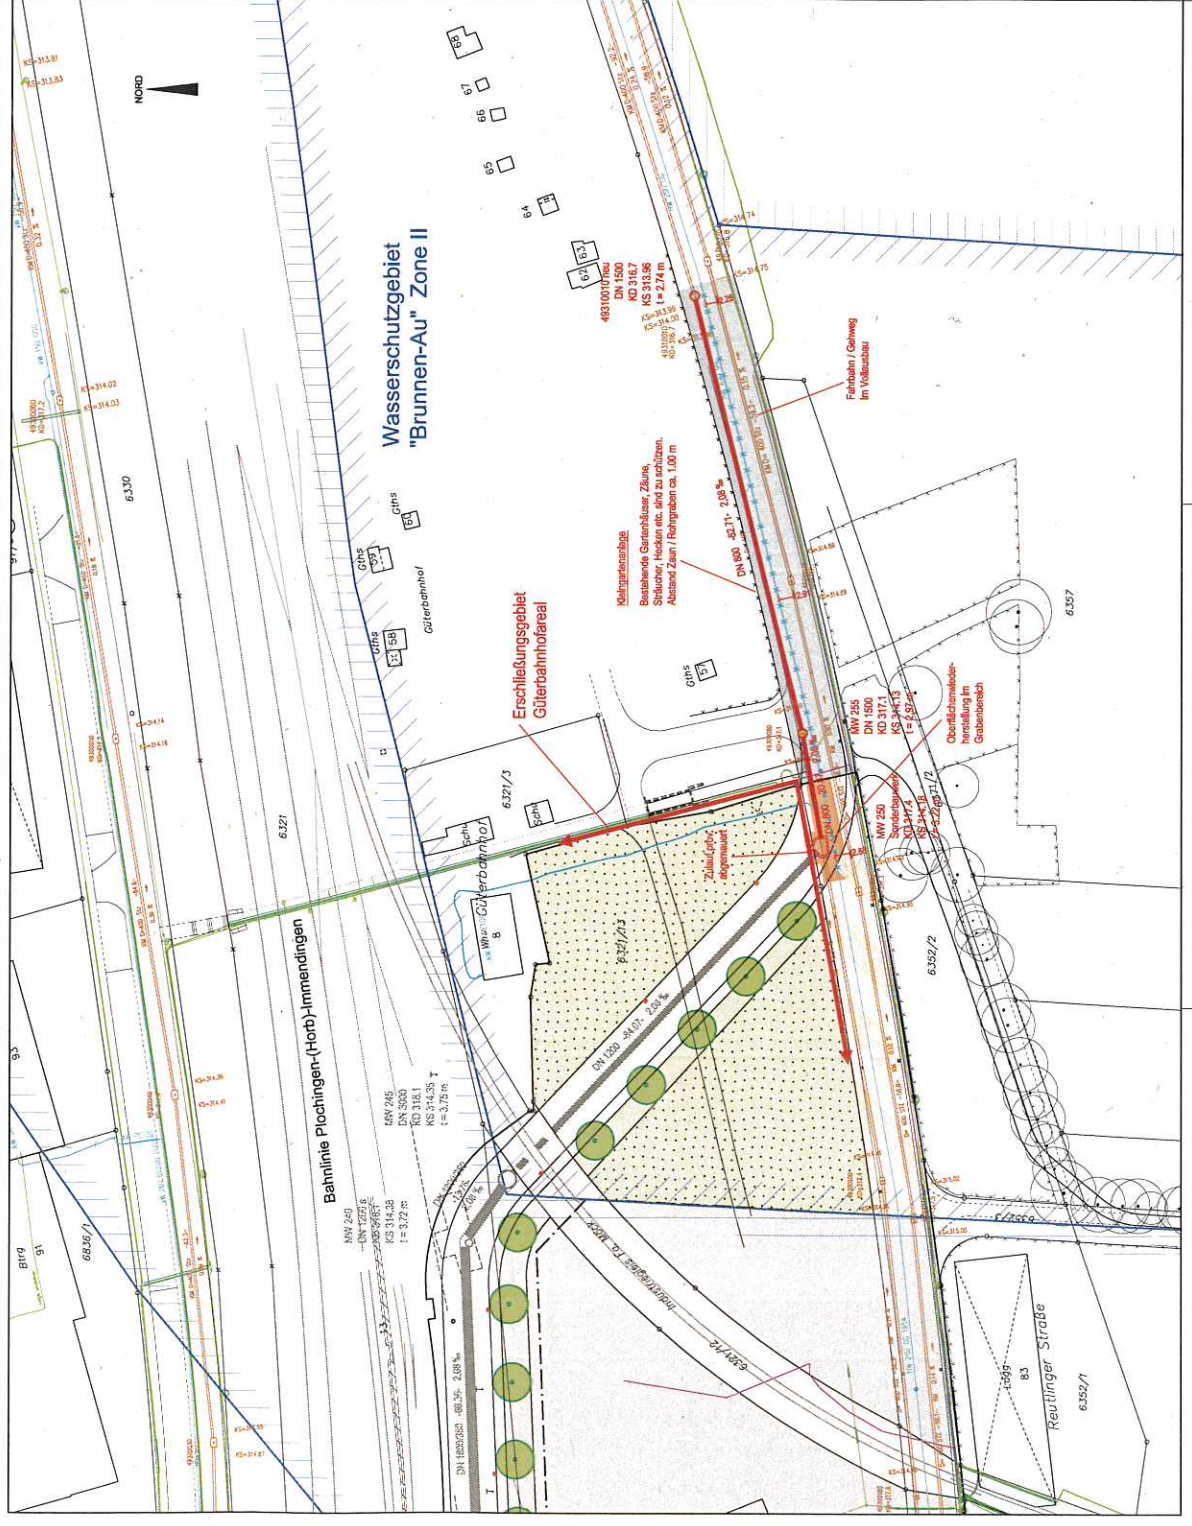

Gültig für Ausschreibung


Tubingen
Universität
Tiefbauamt

Erneuerung Kanal und Wasserleitung
in der Eisenbahnstraße
Lageplan

Tubingen, den	
Anlage Nr.: 1	Blatt Nr.: 1
Projekt: Lageplan	
Verfasser:	1:500
Entwurf:	
Datum:	
Überarbeitet:	
Datum:	
Freigegeben:	
Datum:	
Abgeschlossen:	
Datum:	
Architekt:	
Datum:	
Projektor:	
Datum:	
Gezeichnet:	
Datum:	
Geprüft:	
Datum:	
Freigegeben:	
Datum:	

Plangröße: 705 x 440 mm