

D. M. U. T. G. E. 2

Vorl. 181


Eberhardsbrücke Fahrbahnbrücke Querschnitt, Zustand 12.05.2015

Gehwegbelag verschlissen und abgeblättert

Gehwegbelag Ostseite in gutem Zustand

Halbstarrer Belag teilweise rissig

Ausbruch von Teilflächen des Belags an Kreuzungspunkten der Dehnfugen und Wasserabläufen

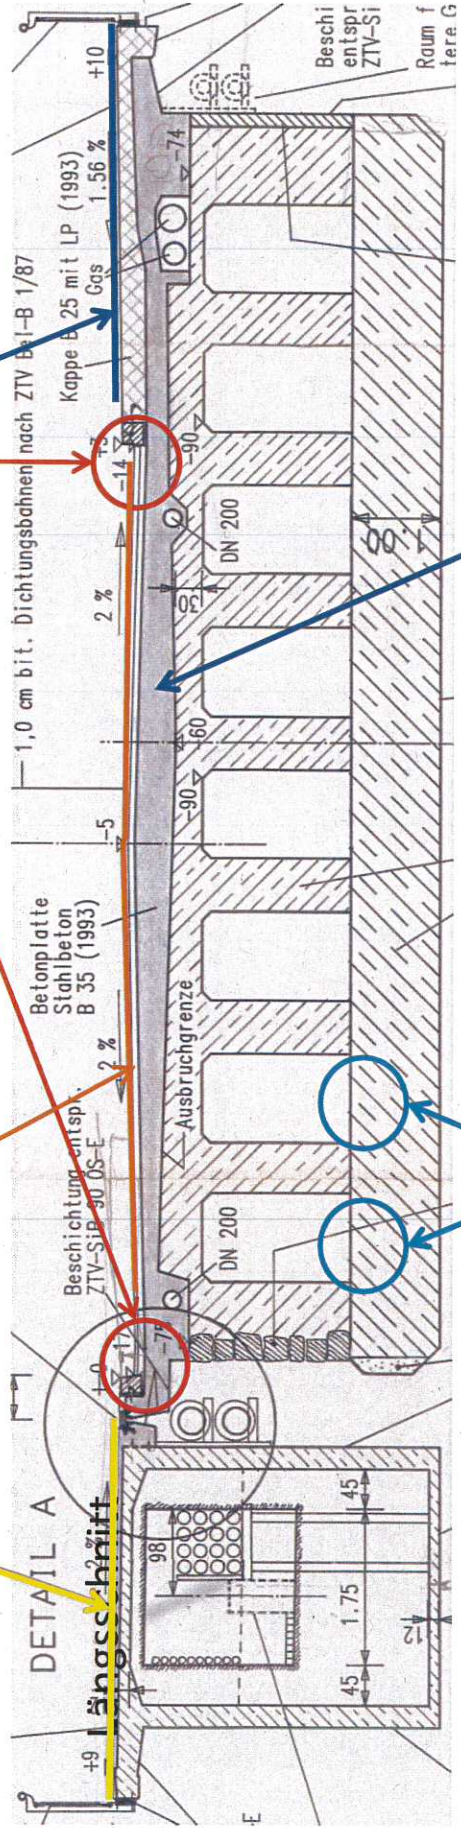

Proben der unbewehrten Stampfbetonbögen von 1900 entnommen und geprüft

Stahlbeton aus Instandsetzung 1992 in gutem Zustand