


Anlage Karl S22a

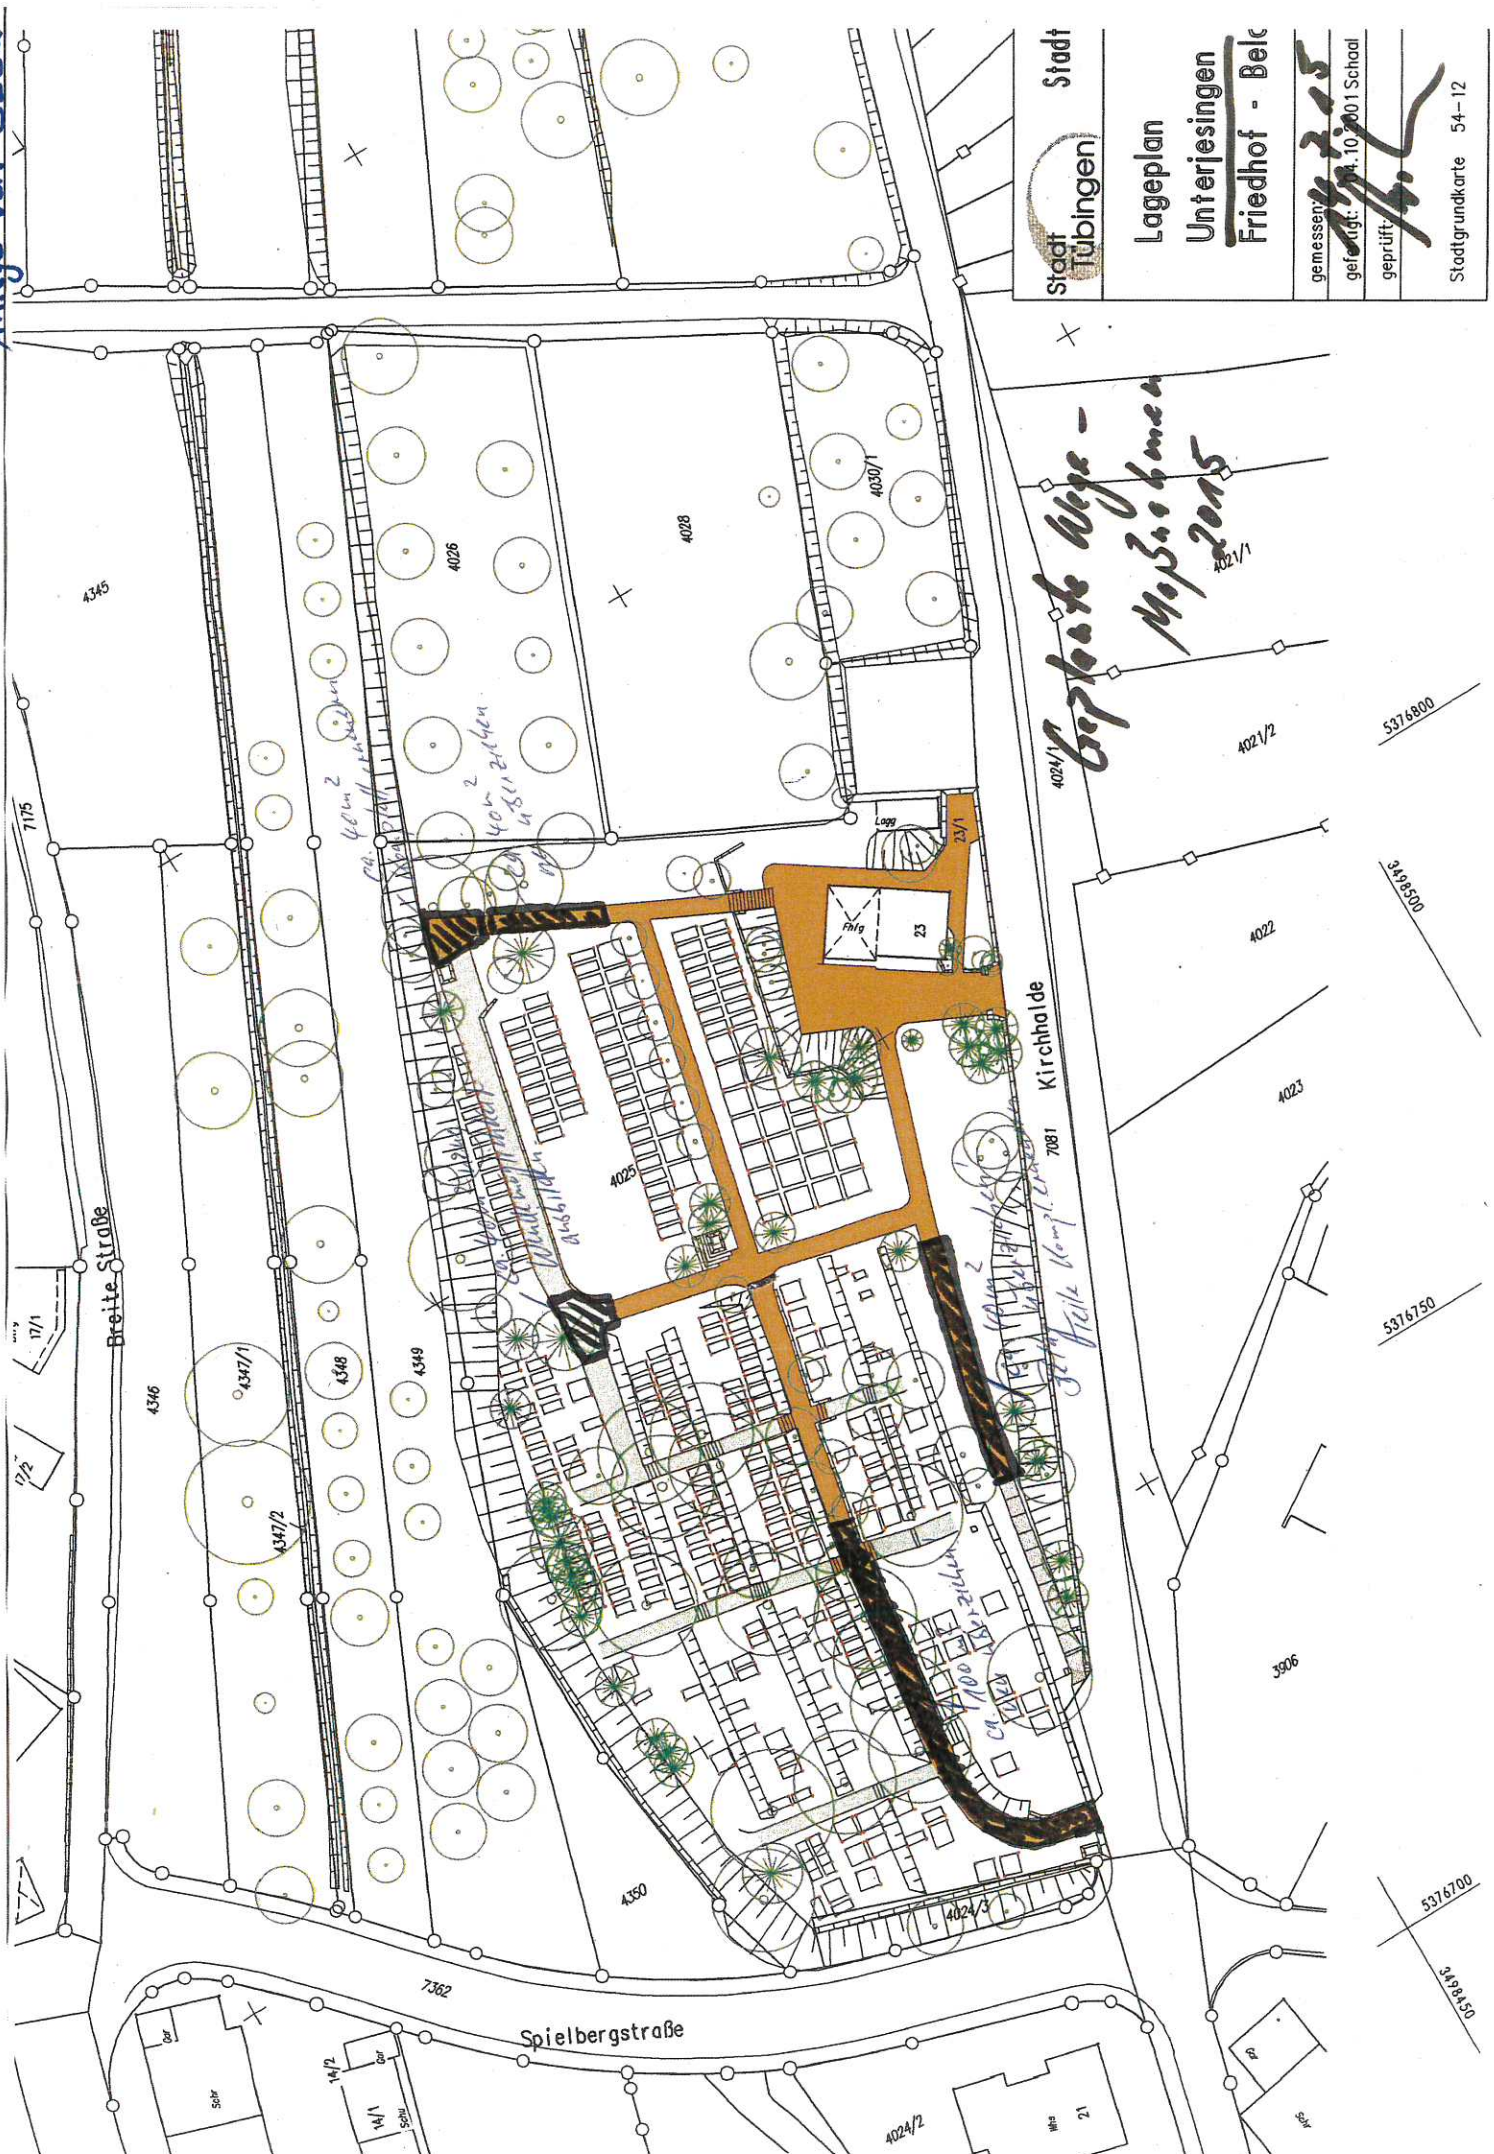

Stadt
Tubingen

Stadt
Tubingen

Lageplan
Unteresingenen
Friedhof - Belc

gemessen:
geprüft: 1.10.001 Schaal
geprüft:

Stadtgrundkarte 54-12

*Breite Alege -
Mop 30.06.2005
4021/1*

*7081 Kirchhalde
Spielbergstr. Komp. (L. 2005)*

Breite Straße

Spielbergstraße

Kirchhalde