Höhe Bestand TüHöhe	312.11	312.15	312.33	312.55	312.69	312.82	312.85	312.86	312.63	312.33	312.09	312.05	312.04	312.02	311.97	311.92	311.89
Höhe Planung TüHöhe	312.64	312.63	312.64	312.66	312.70	312.75	313.85	313.80	313.76	312.15	312.10	312.05	312.02	311.99			

Anlage 1 Vorl. 309

Regelquerschnitt A–A

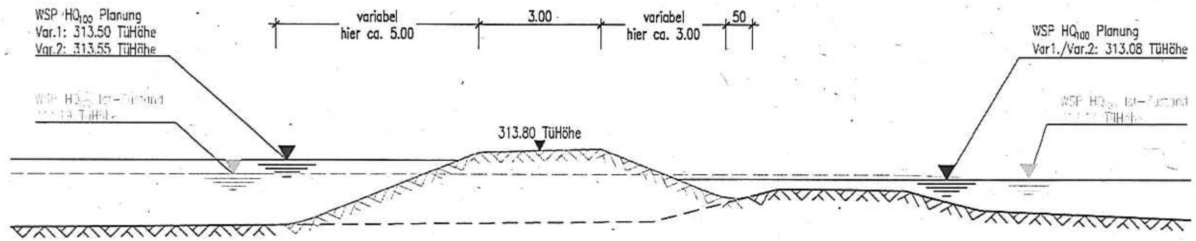

Station: 0+183
Bezugshöhe: 310.00 TüHöhe
Maßstab: 1:100

Station m	-10.00	-6.50	-5.00	-1.50	0.00	1.76	2.80	2.92	3.89	5.00	5.90	7.17	9.02	9.42	10.00	10.86	15.00	16.00
Höhe Bestand TüHöhe	311.92		311.97		312.02	312.04	312.05	312.09	312.33	312.63	312.86	312.85	312.82	312.69	312.55	312.33	312.15	312.11
Höhe Planung TüHöhe		311.99 / 312.02 / 312.05	312.10 / 312.15	313.76	313.80	313.85	312.75	312.70	312.66 / 312.64	312.63 / 312.64								