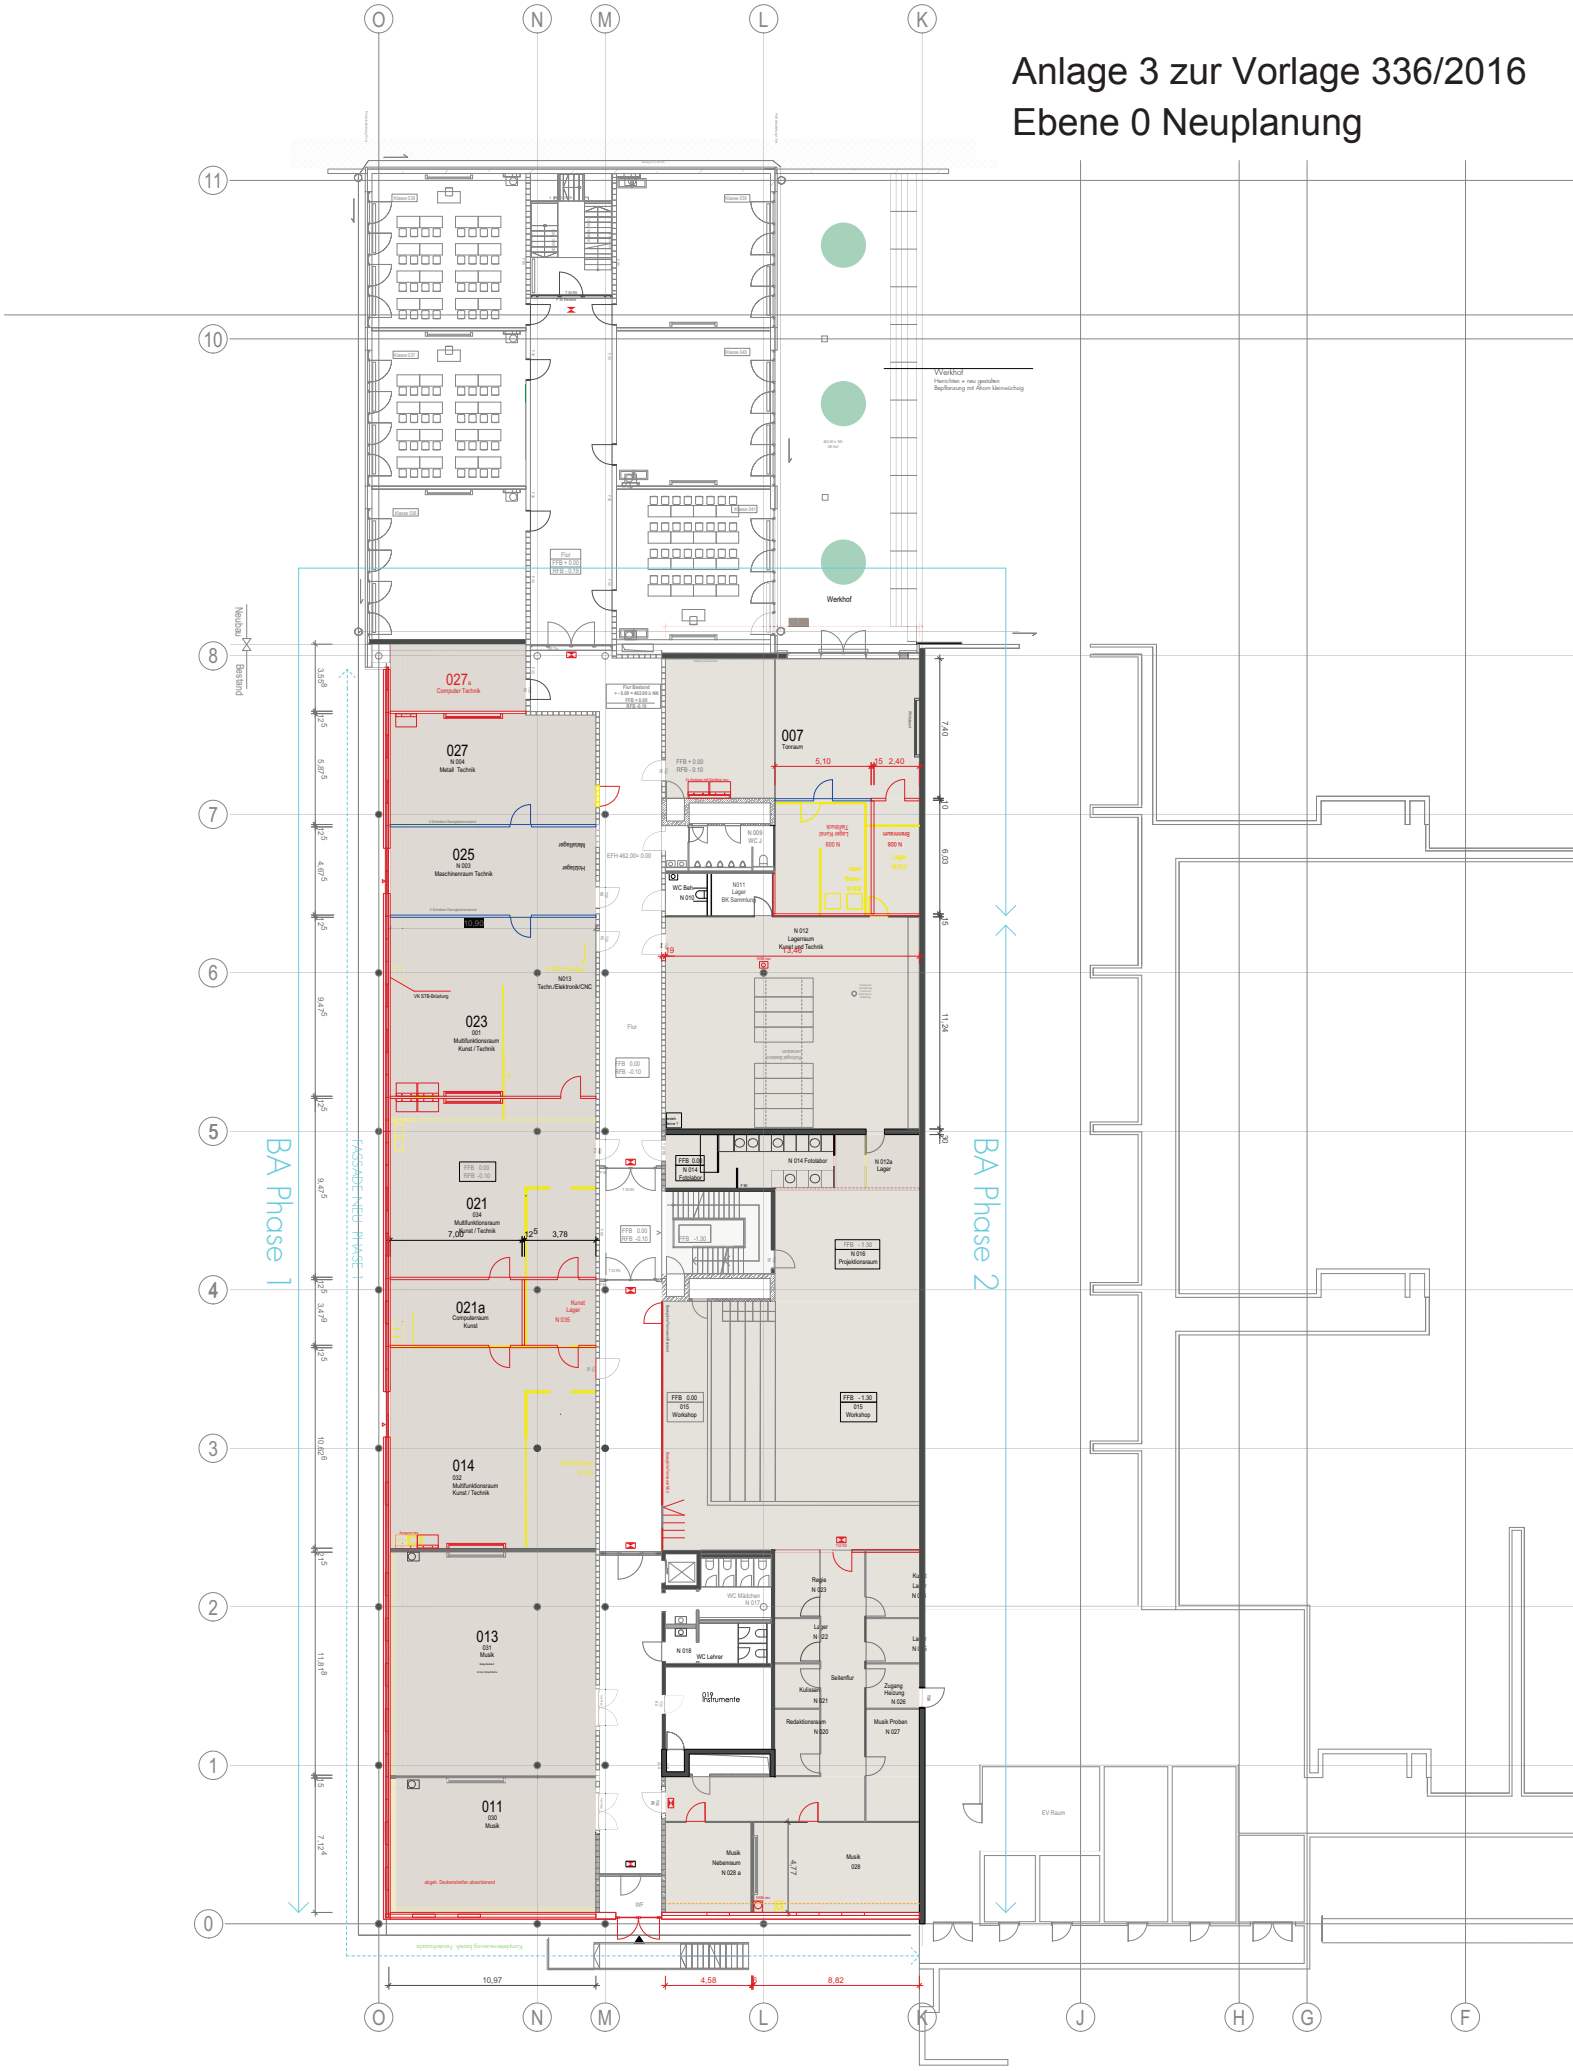Anlage 3 zur Vorlage 336/2016
Ebene 0 Neuplanung