



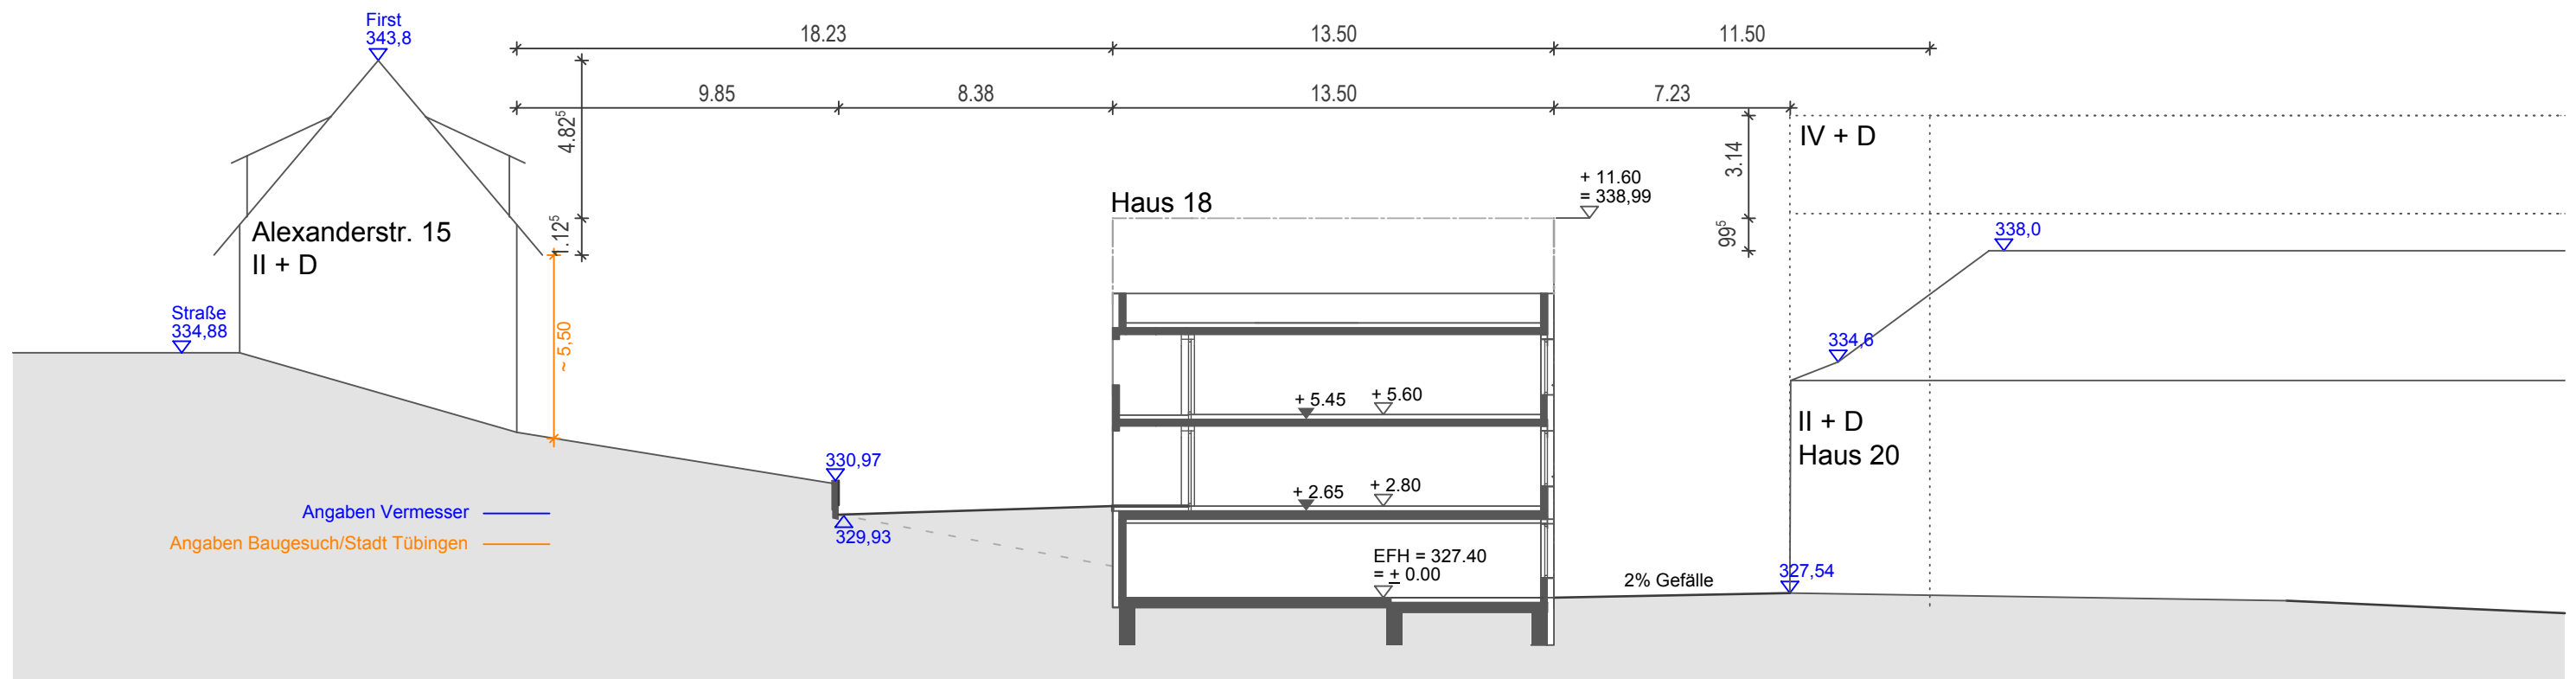


Stuttgarter Straße 14- 22 Tübingen
17.11.2016

Lageplan Skizze
Variante 1 + 2

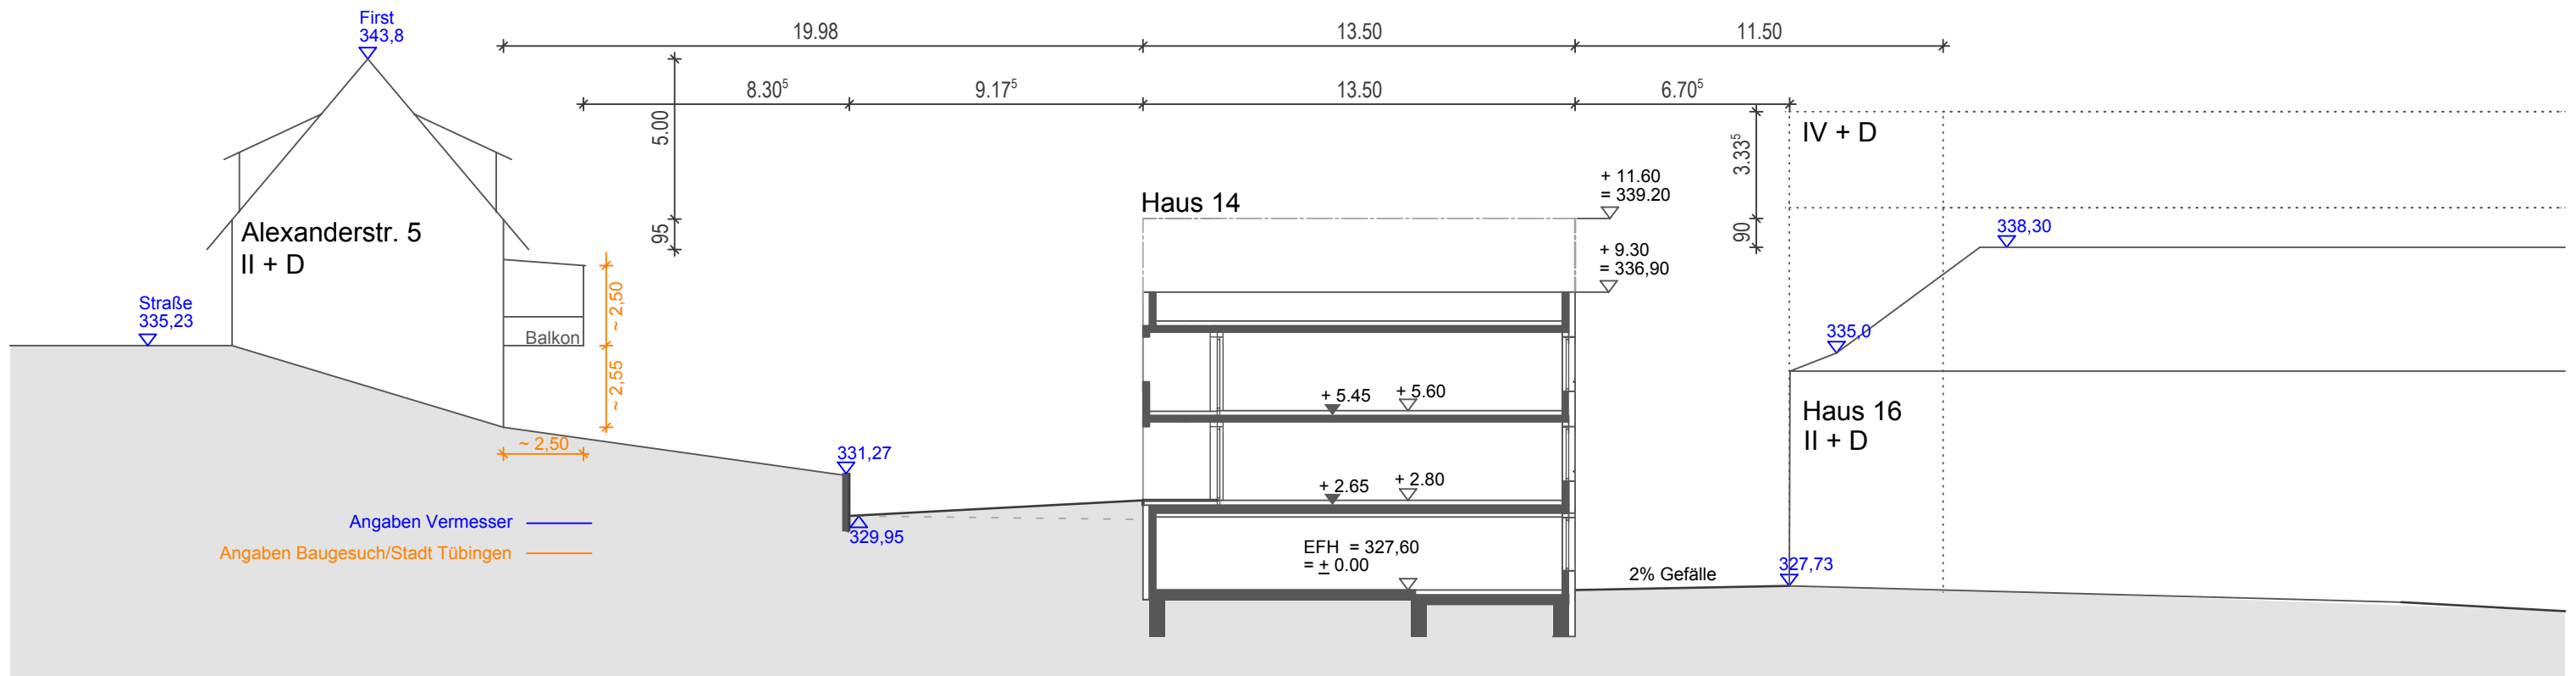





Stuttgarter Straße 14- 22 Tübingen
 17.11.2016



Geländeschnitte Haus 14+18
 Variante 1

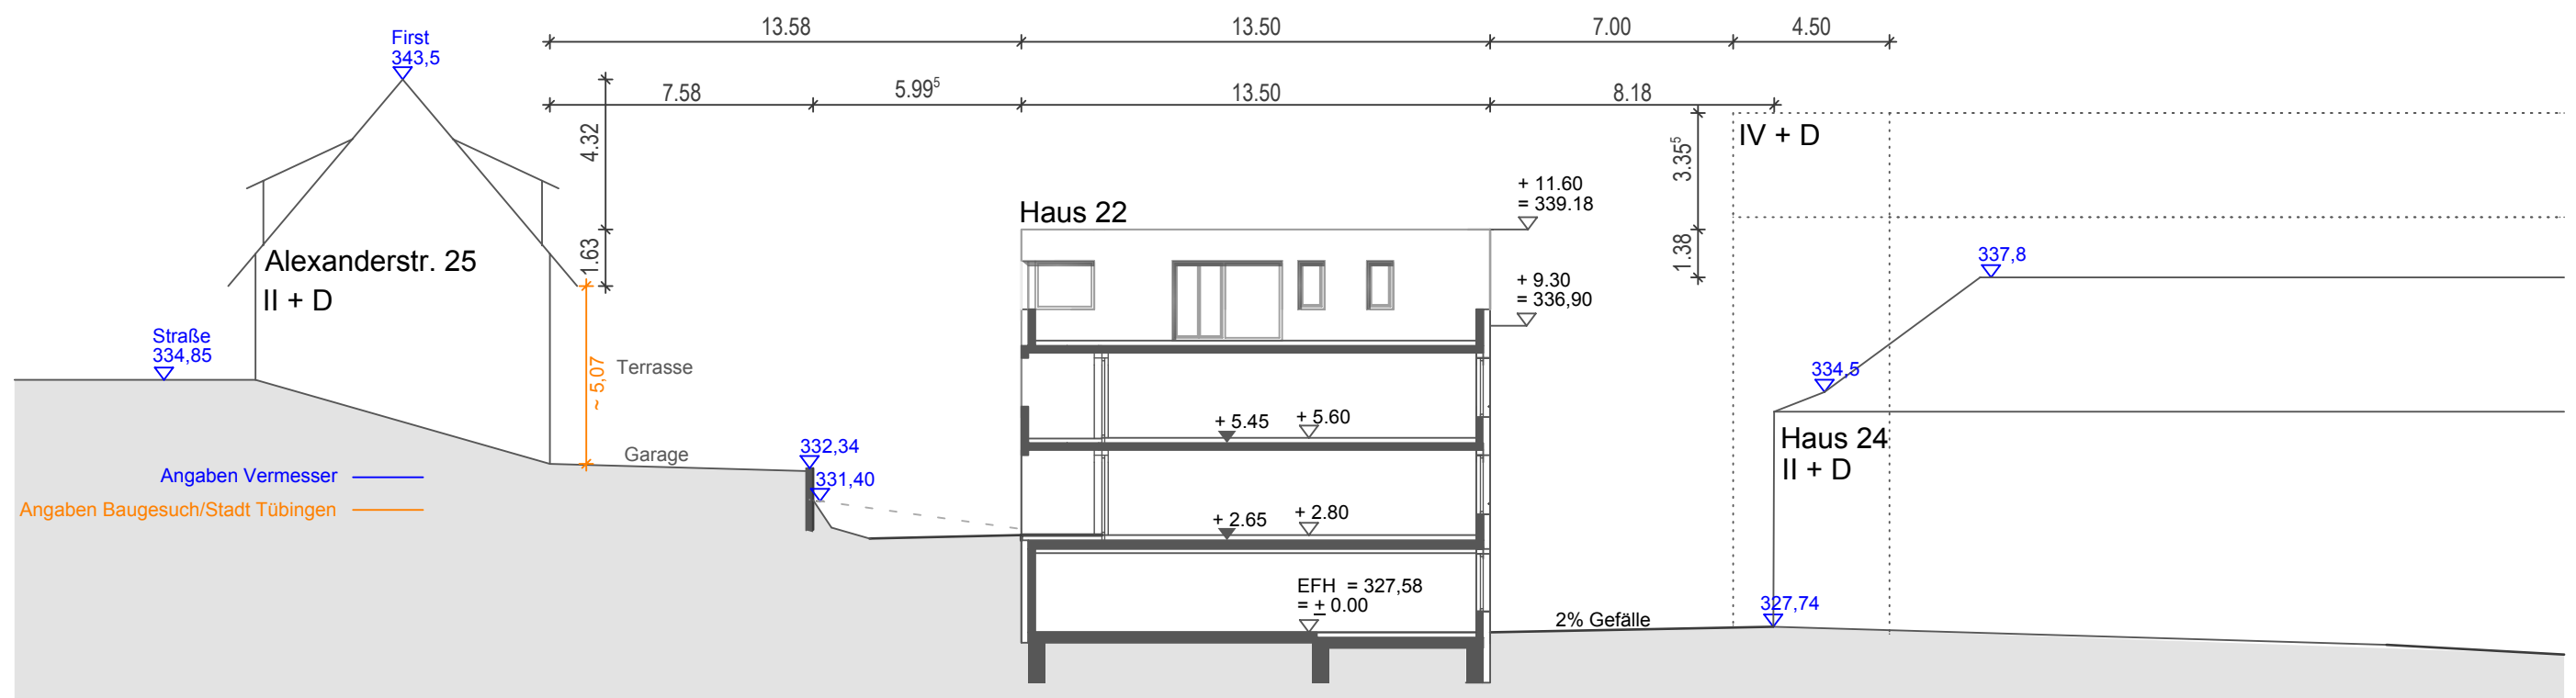

Stuttgarter Straße 14- 22 Tübingen
17.11.2016


Geländeschnitte Haus 22
Variante 1

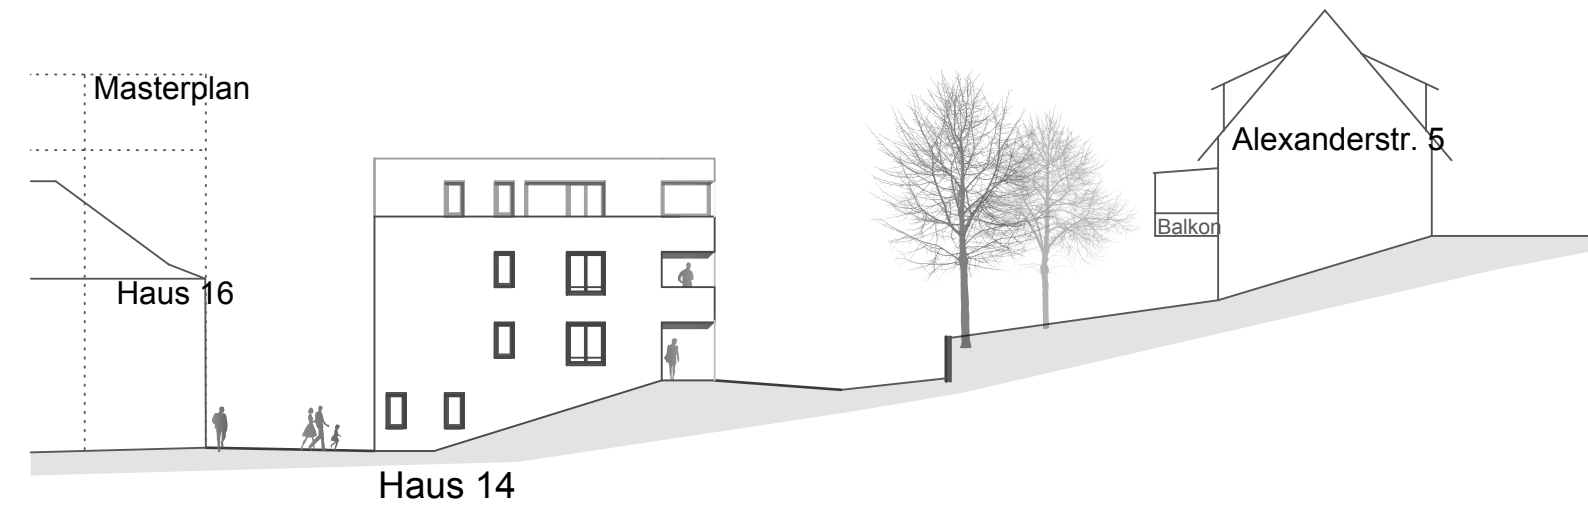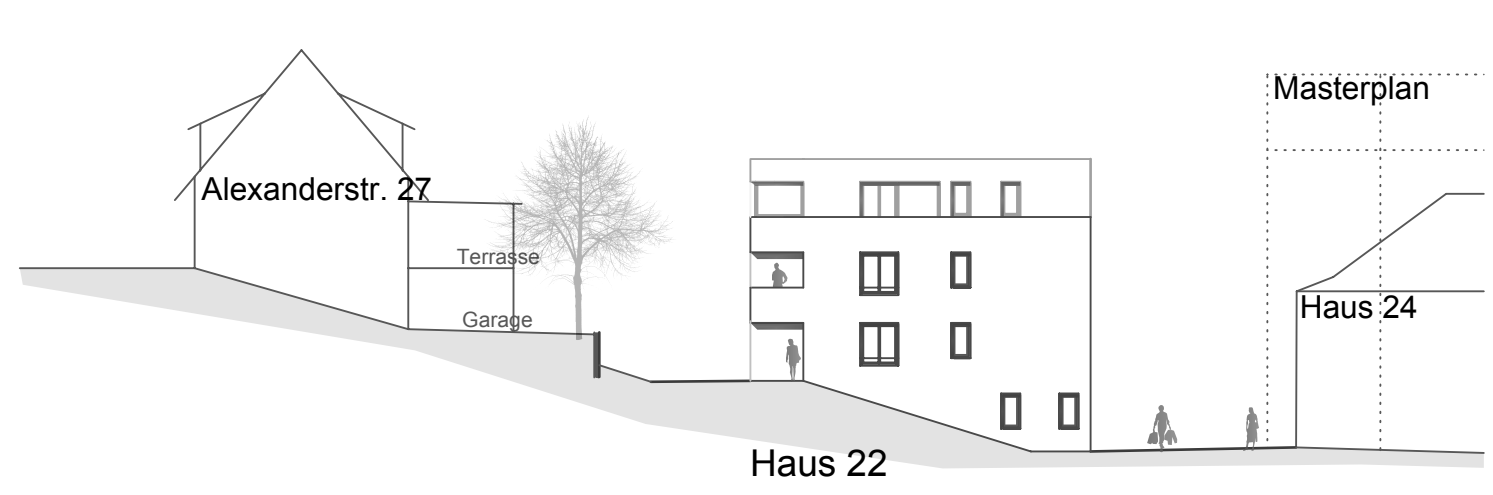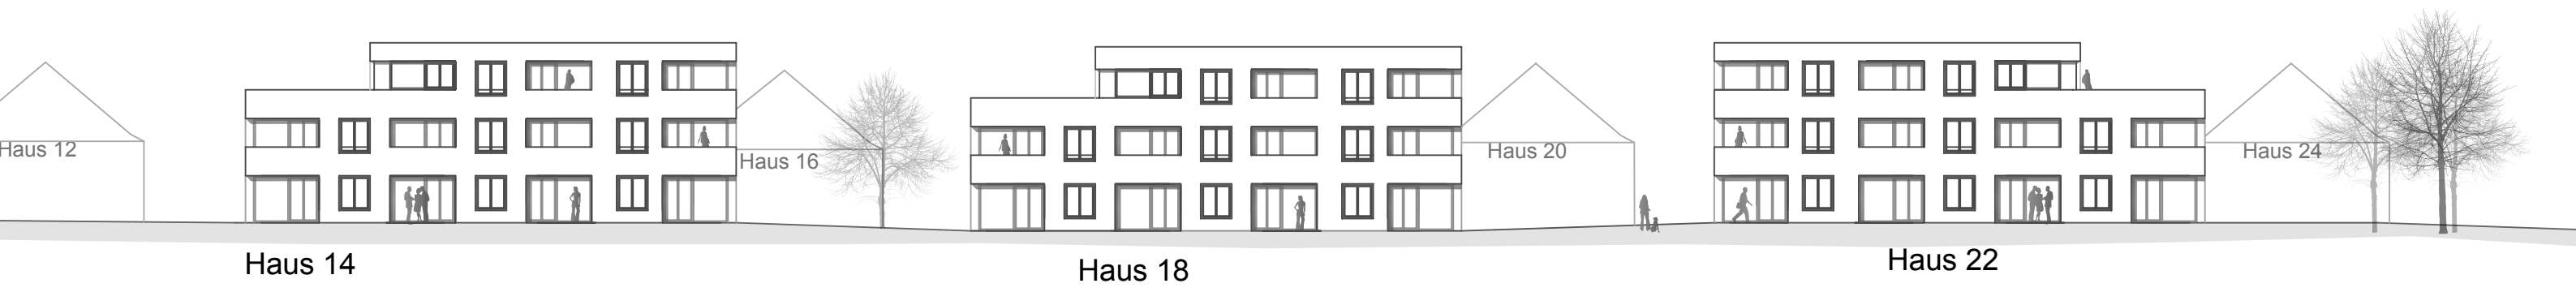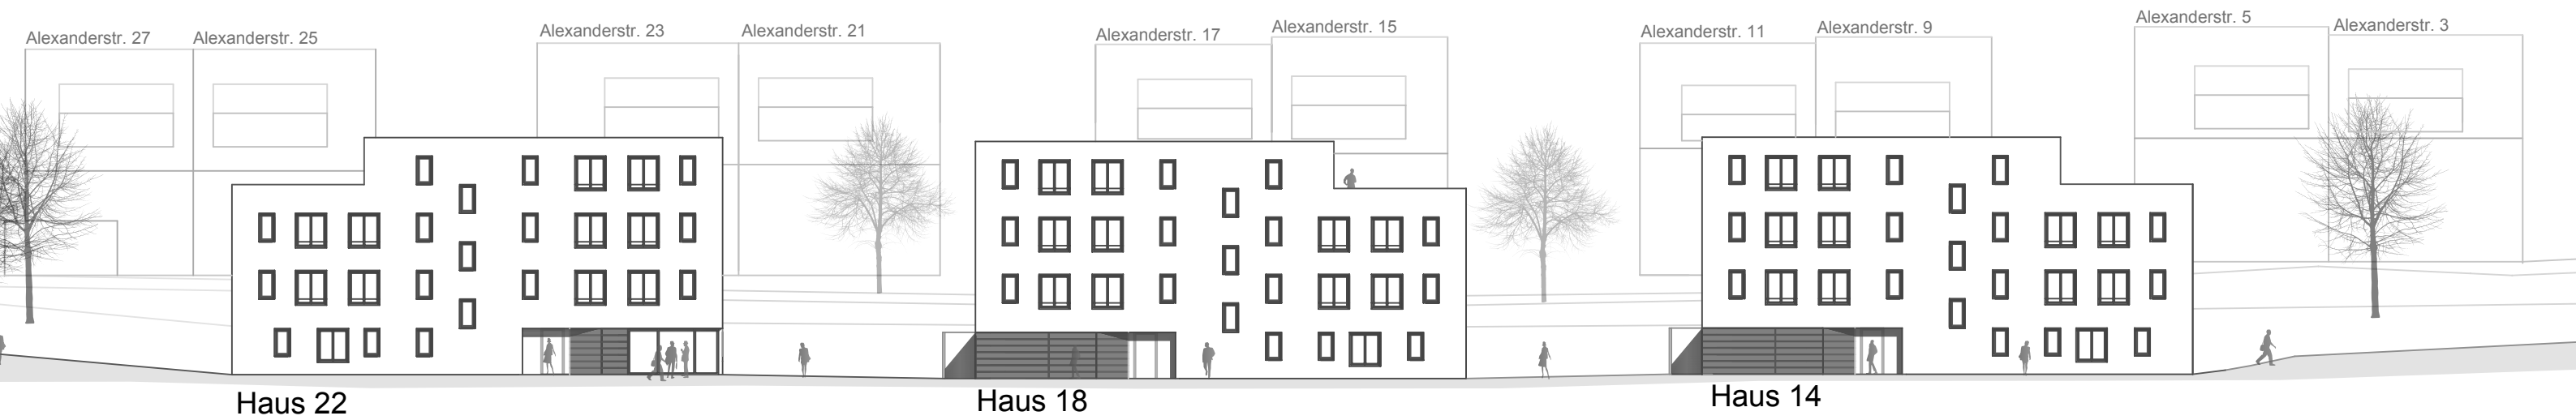

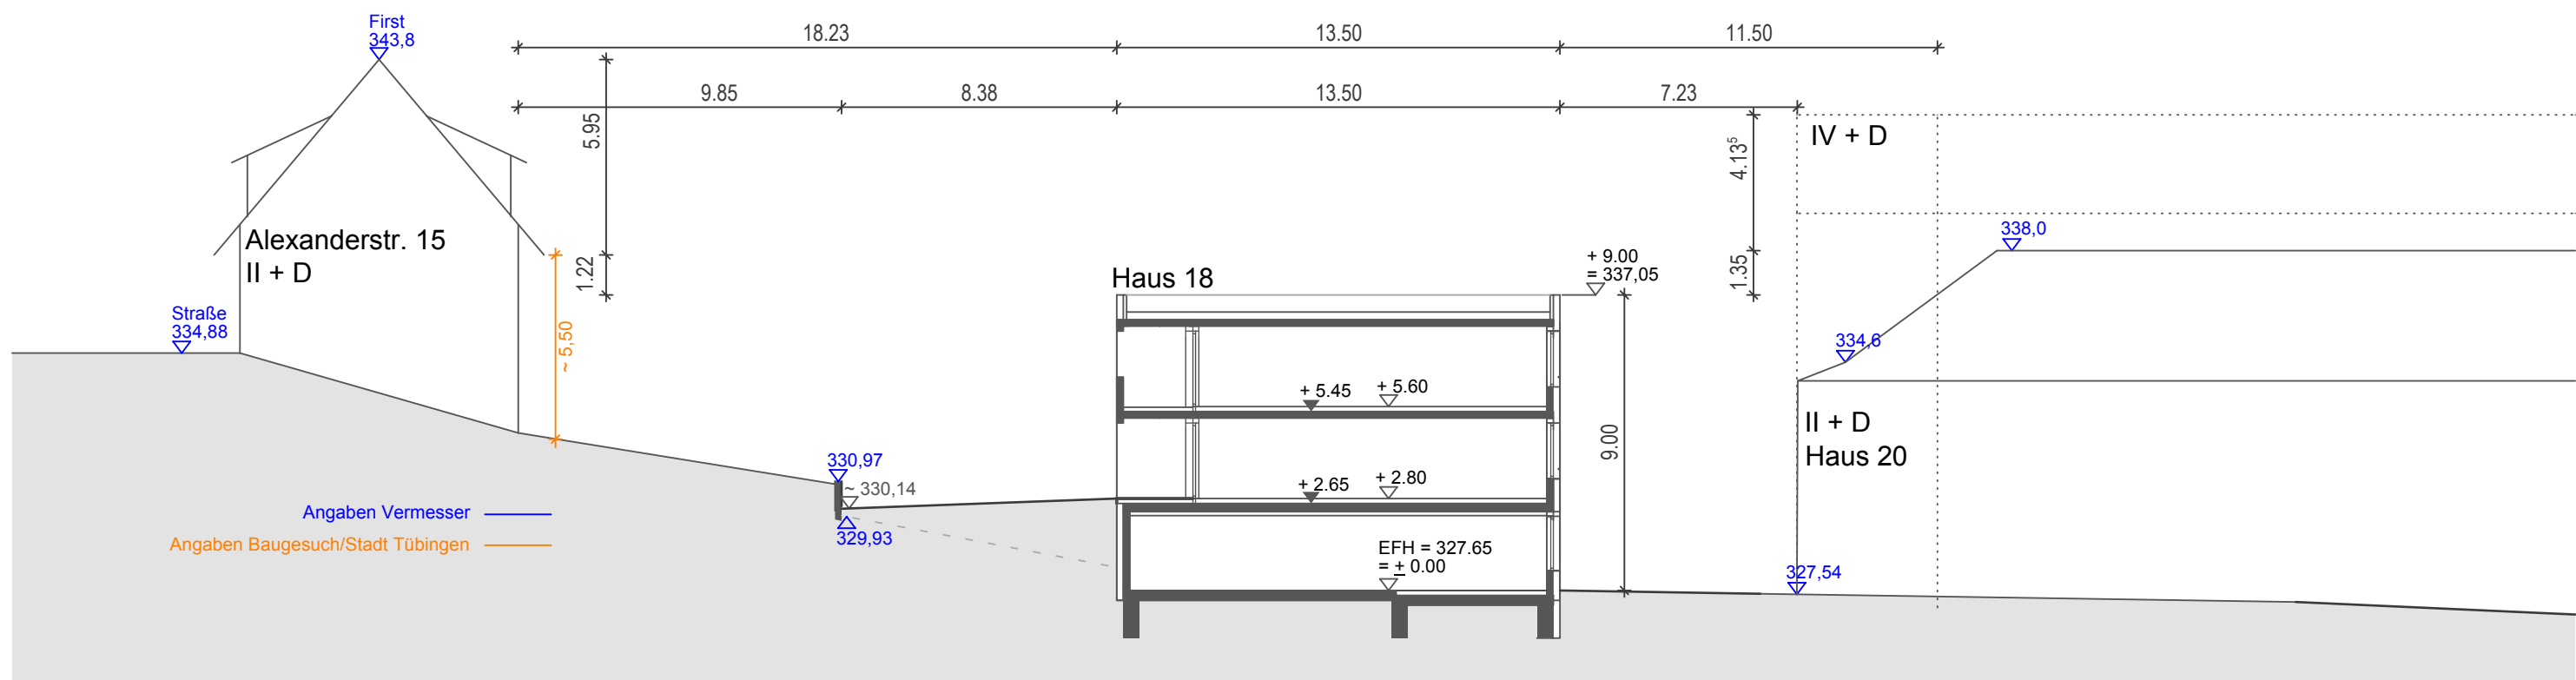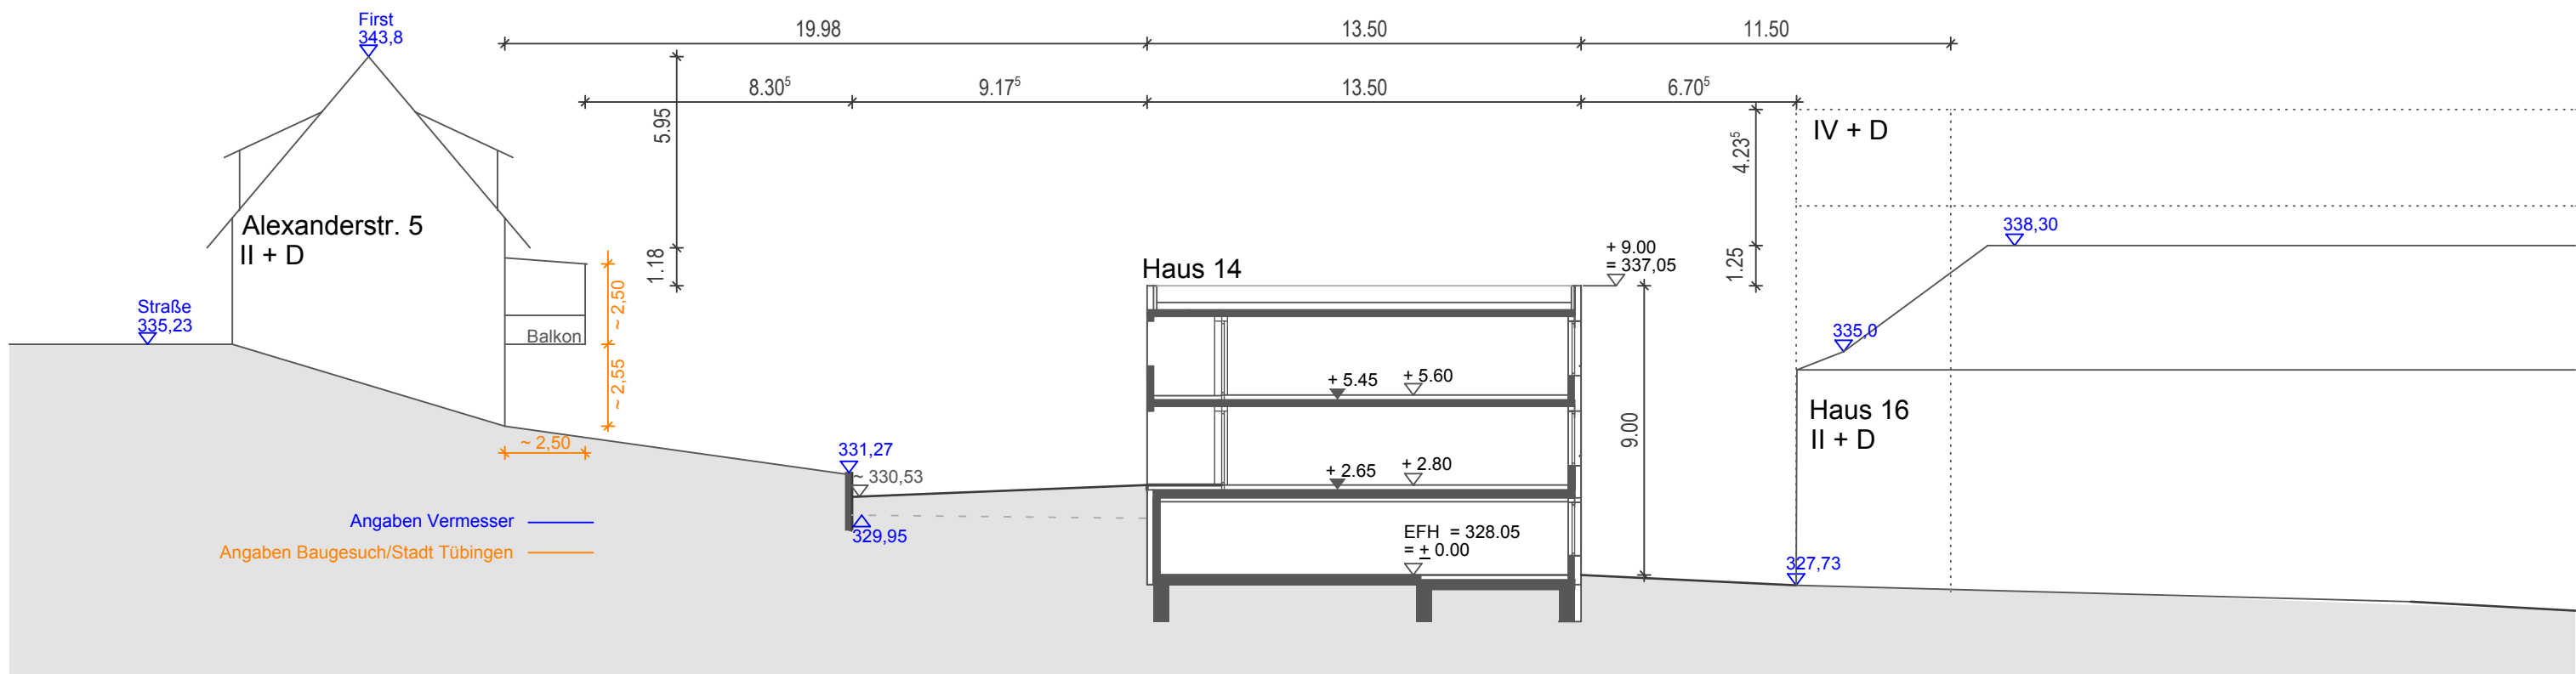



Stuttgarter Straße 14- 22 Tübingen
 17.11.2016

Geländeschnitt Haus 14 + 18
 Variante 2

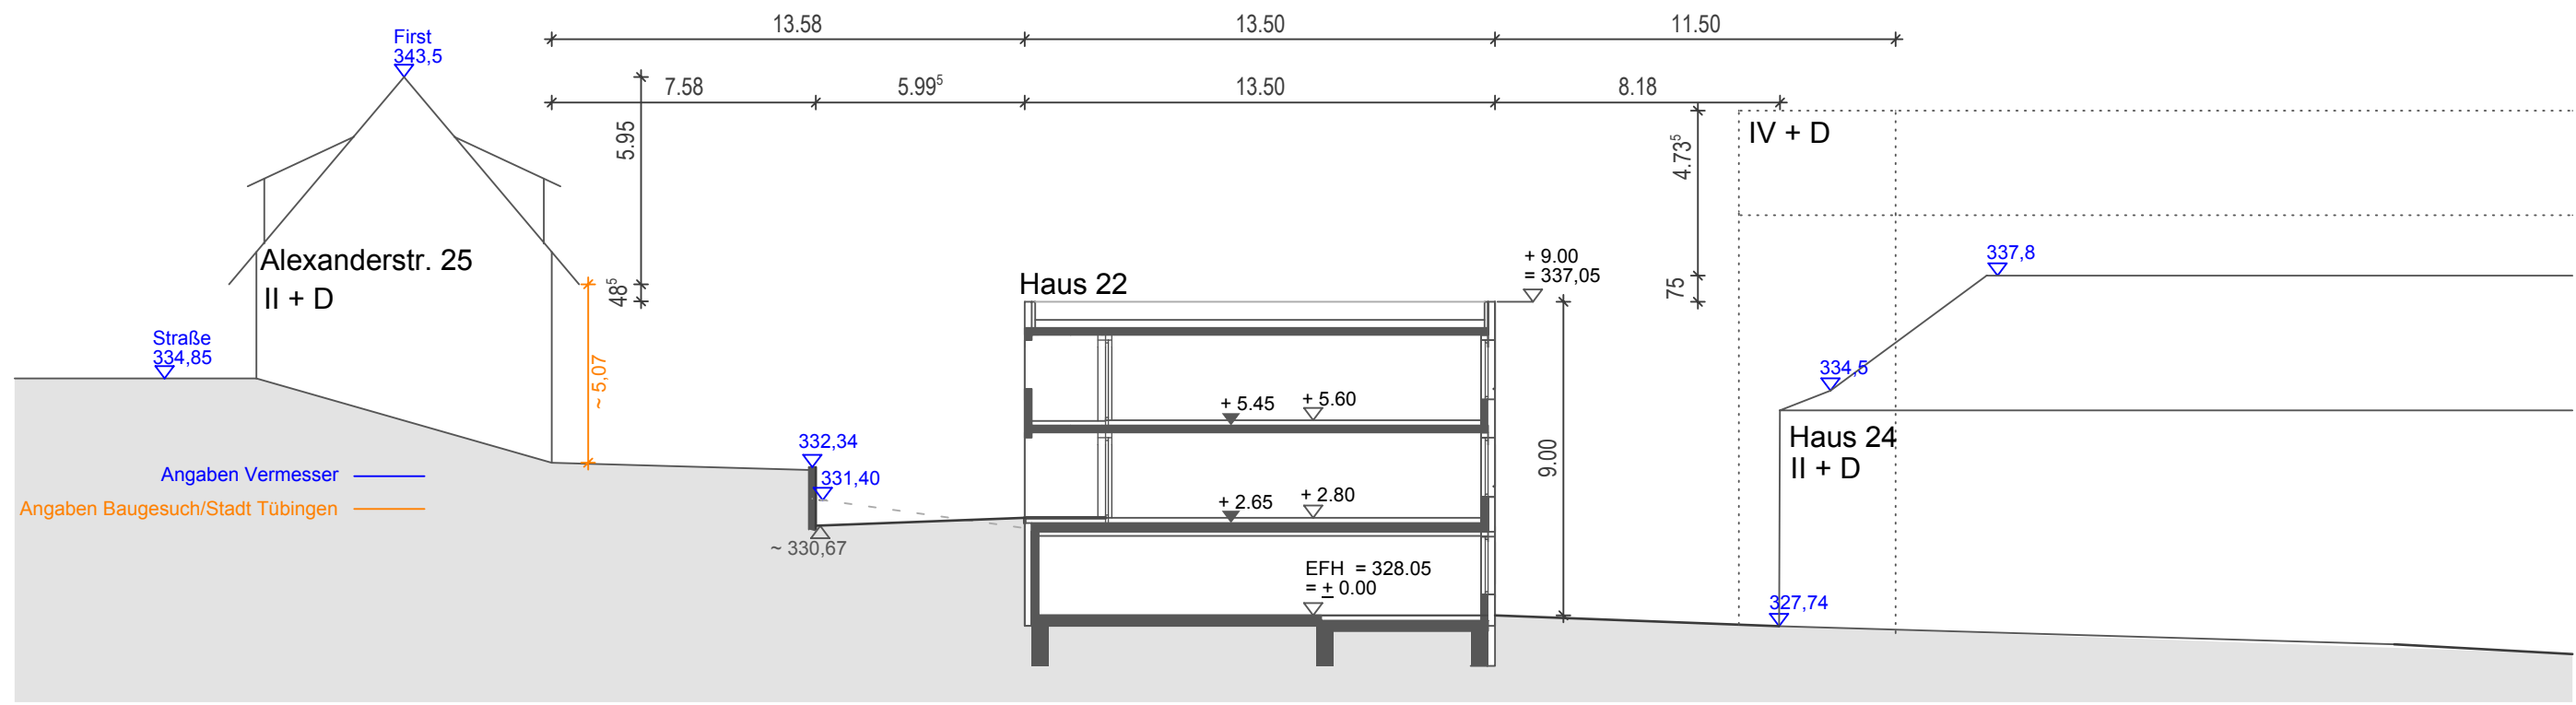

Stuttgarter Straße 14- 22 Tübingen
17.11.2016

Geländeschnitt Haus 22
Variante 2

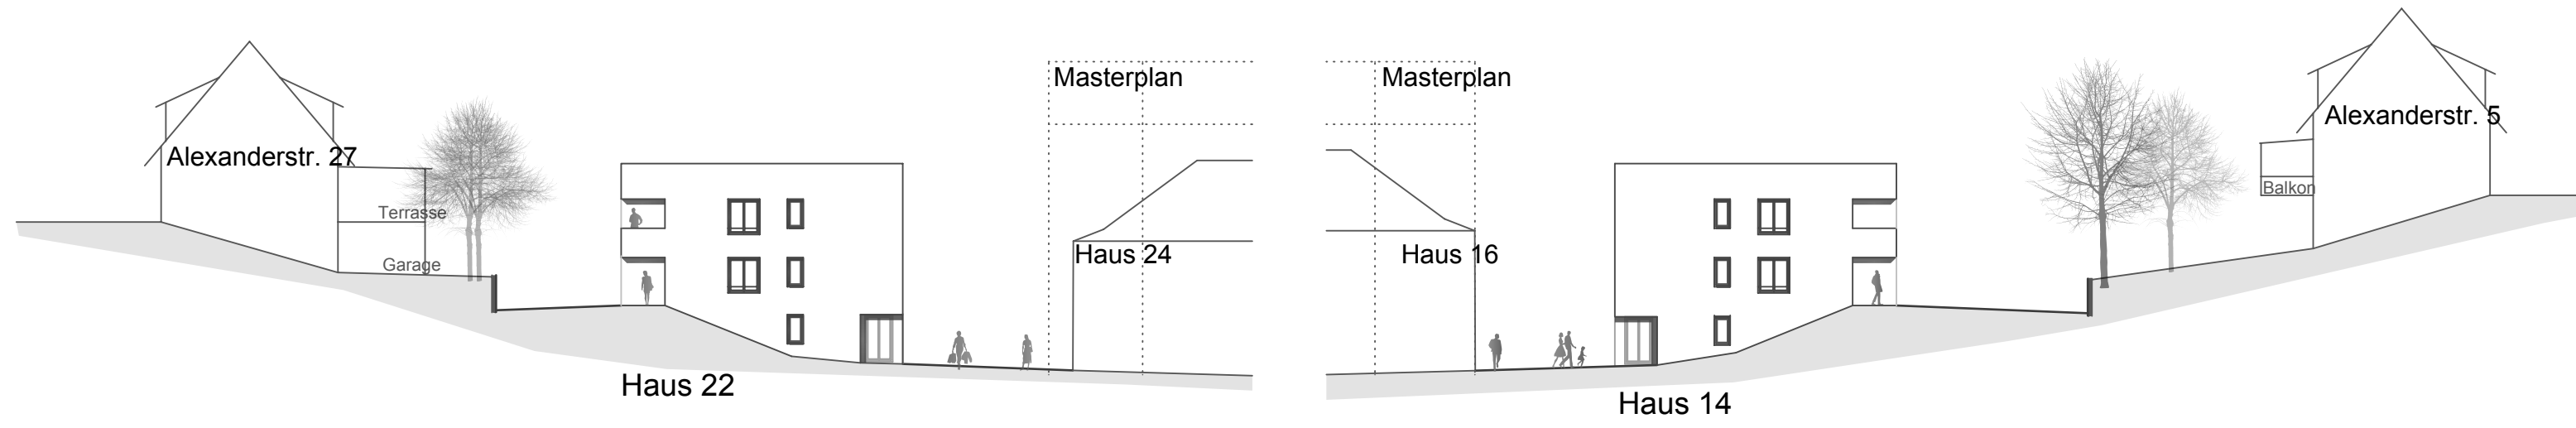
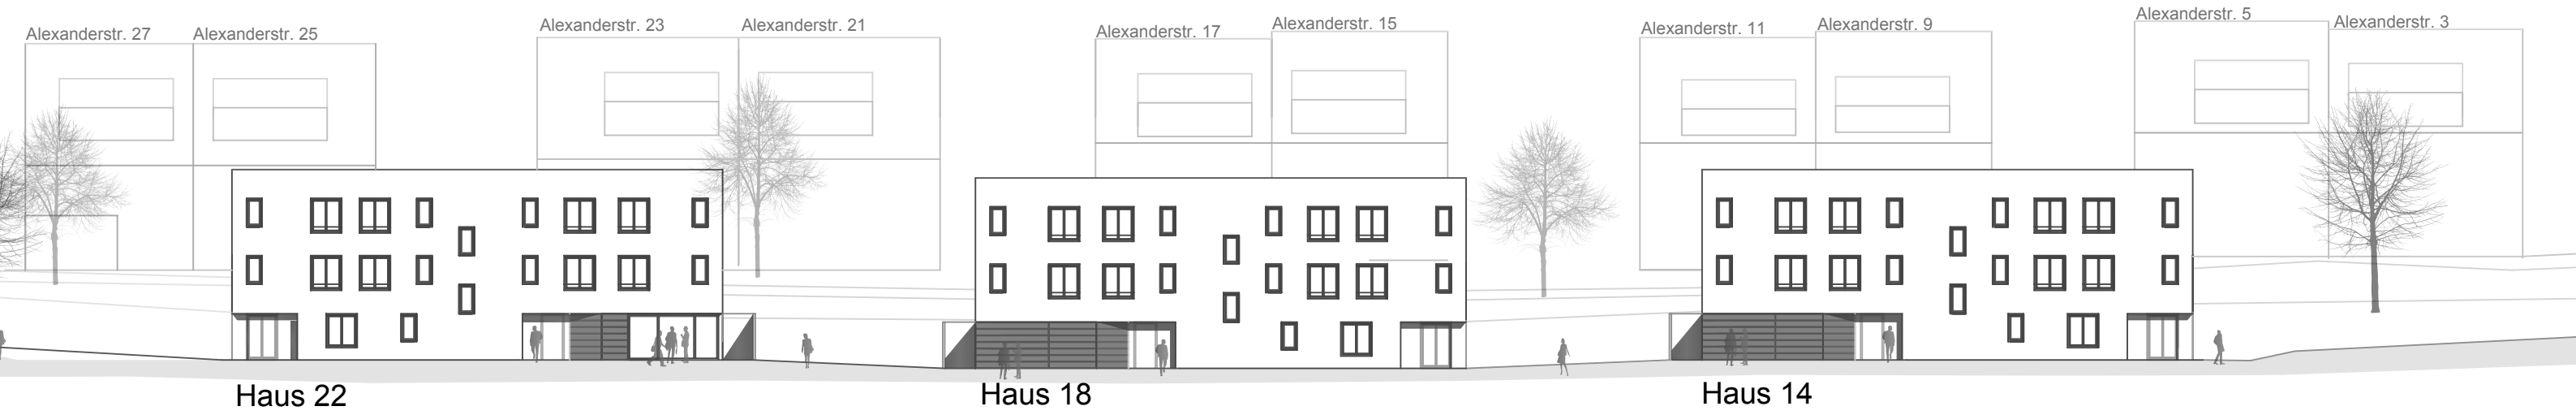


**Müll + Fahrradräume der Häuser 14; 18 +22
sind noch im Außenbereich unterzubringen!!!**




Stuttgarter Straße 14- 22 Tübingen
17.11.2016

Lageplan Skizze
Variante 3

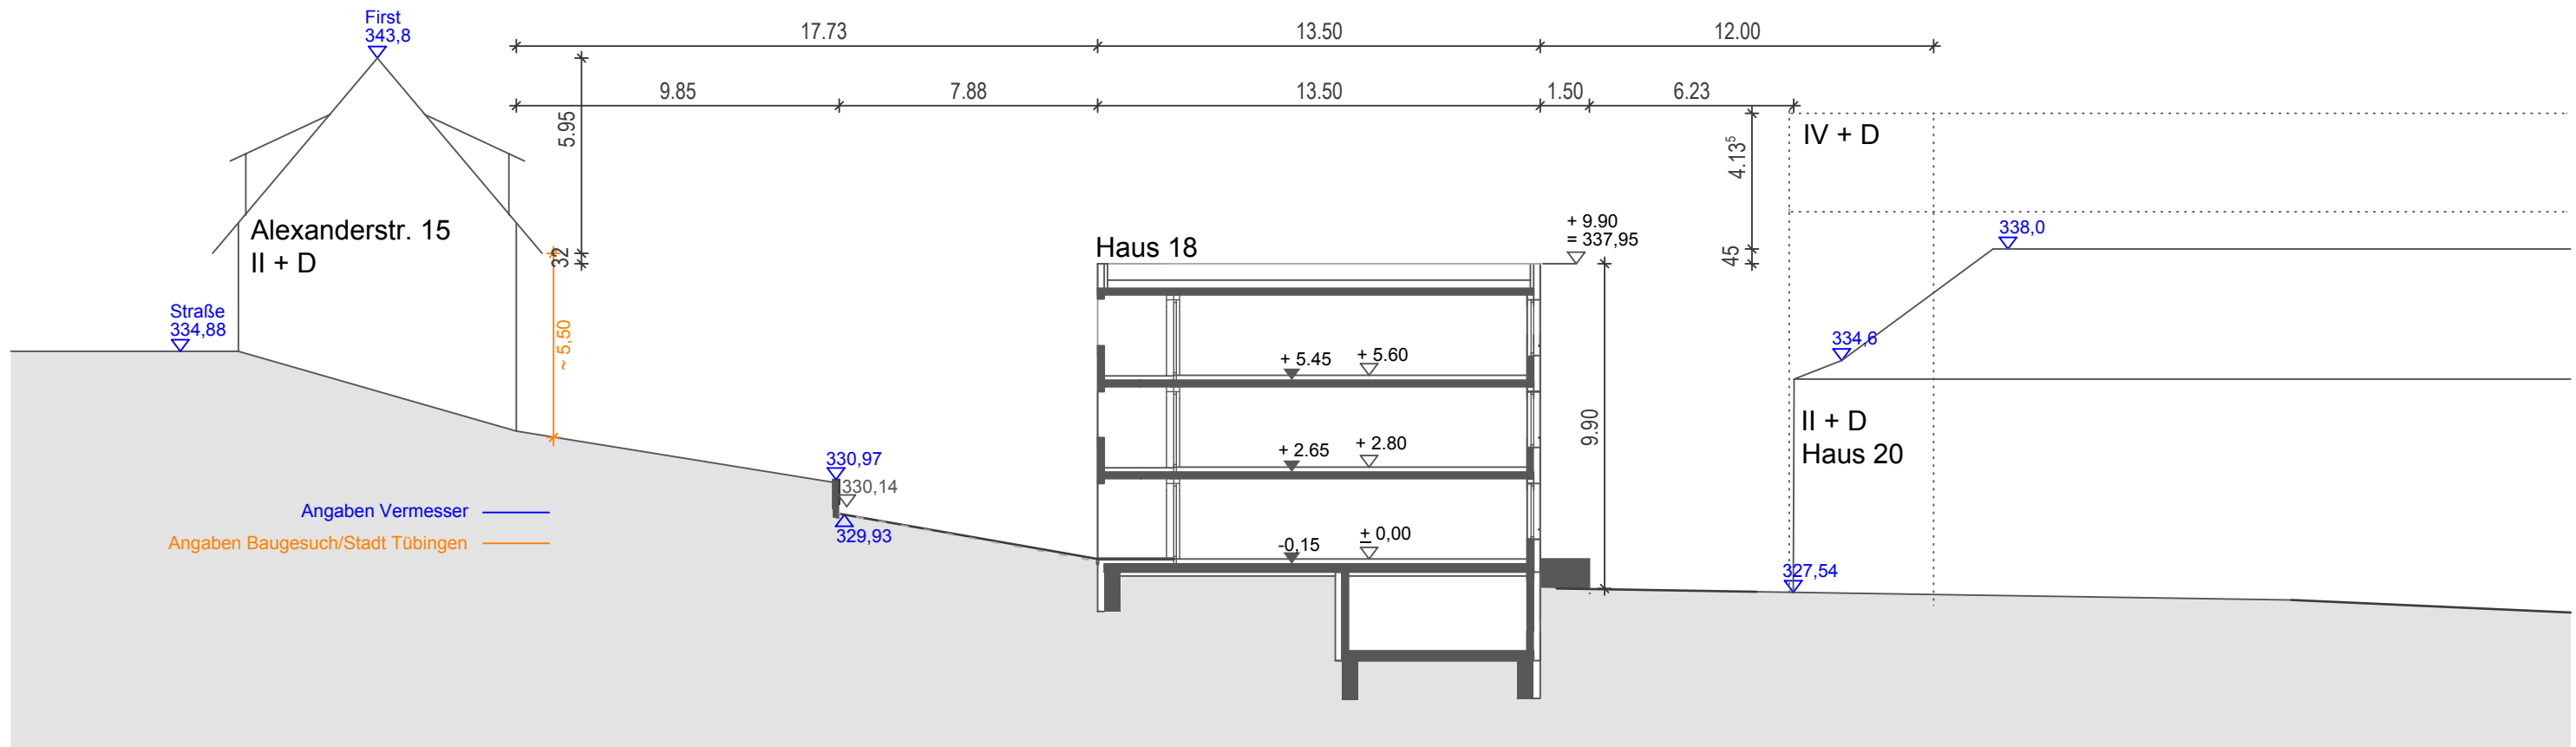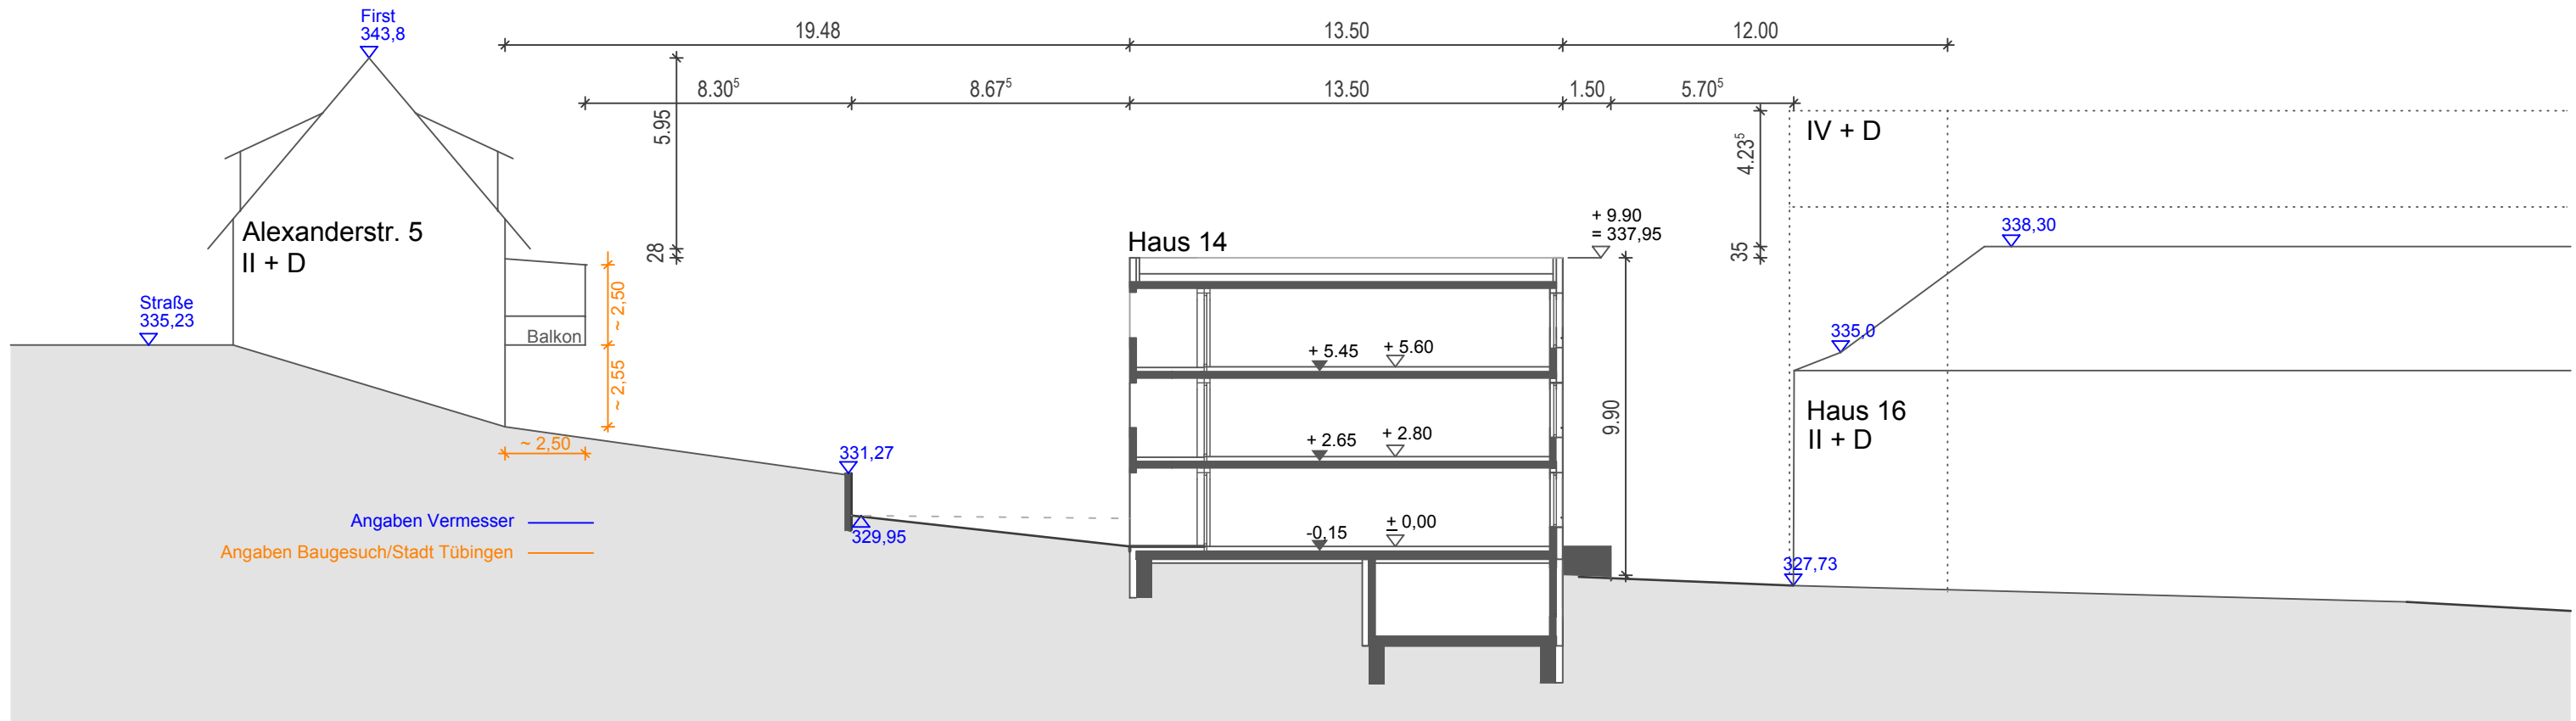

Stuttgarter Straße 14- 22 Tübingen
 17.11.2016

Geländeschnitt Haus 14 + 18
 Variante 3

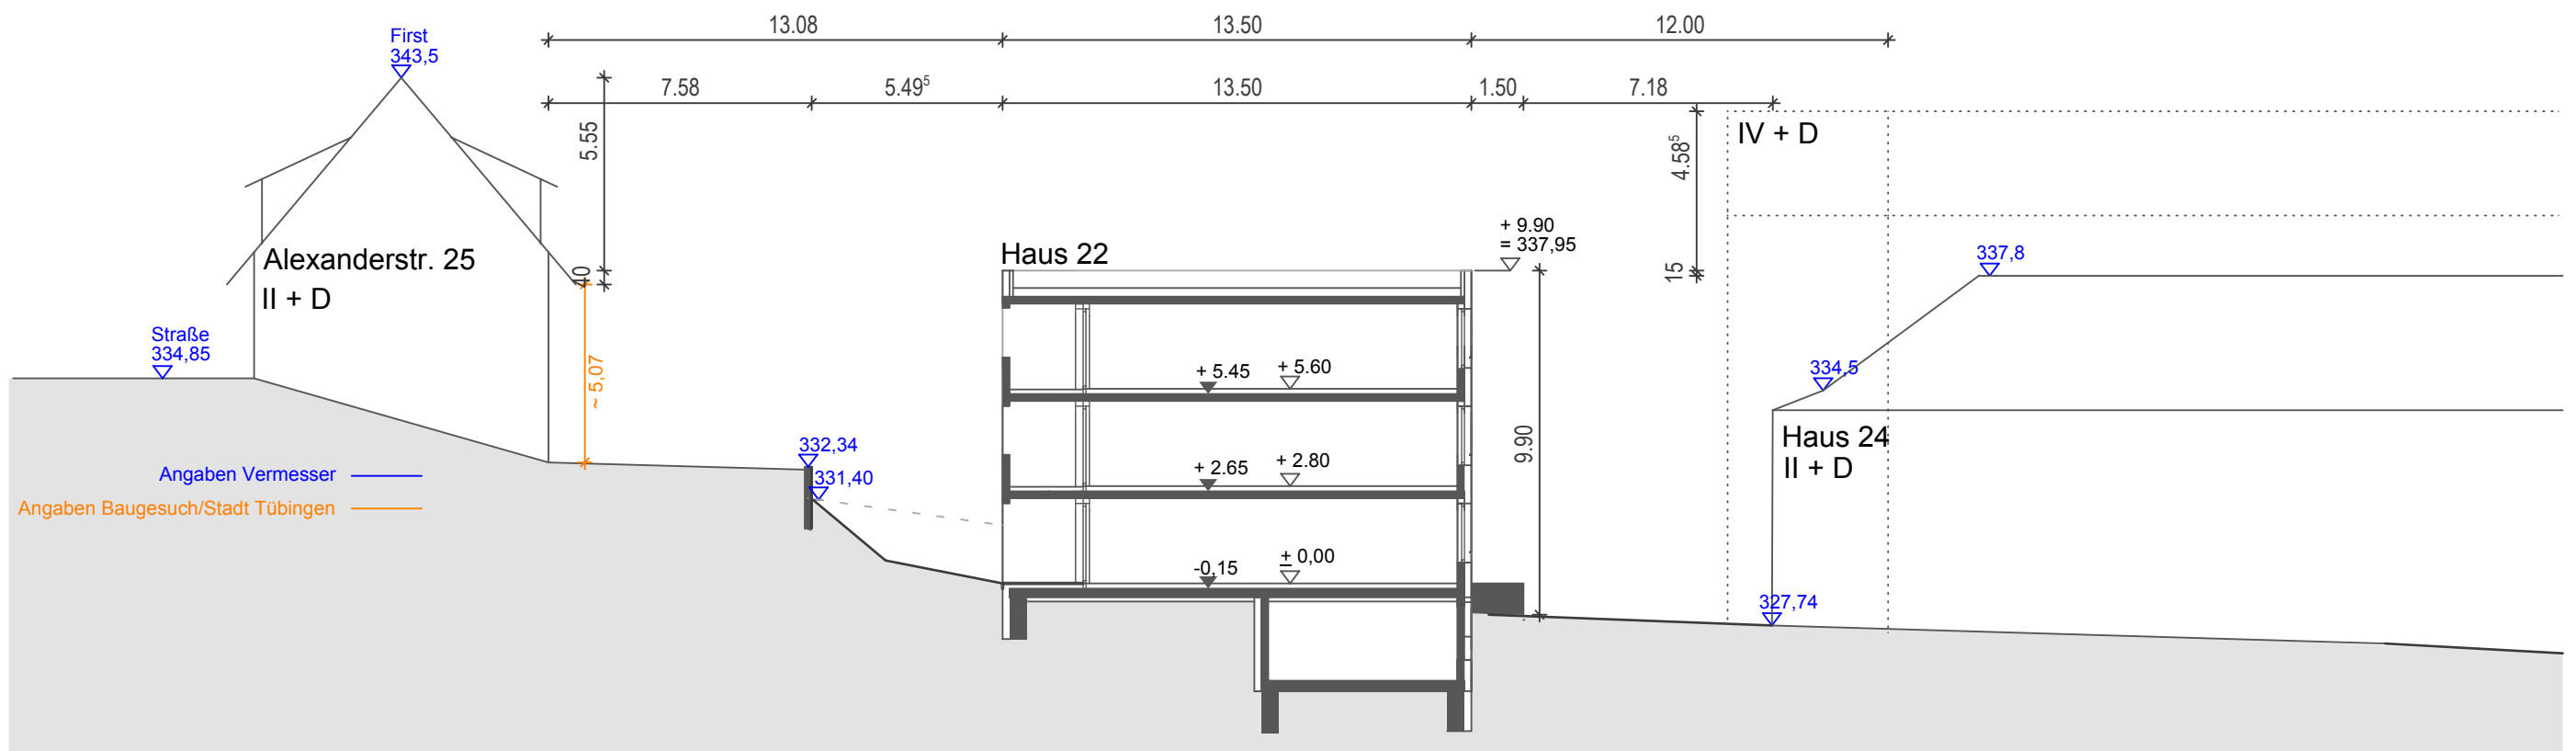

Stuttgarter Straße 14- 22 Tübingen
17.11.2016

Geländeschnitt Haus 22
Variante 3

