



| | | | |
|---|---------|---|---------------------------|
| EG | | A2 | |
| BAUVORHABEN: Doblerstraße 21 72074 Tübingen | | BAUHERR: D21 GbR Doblerstraße 1 72074 Tübingen | |
| DANNER YILDIZ ARCHITEKTEN | | | |
| Doblerstraße 1 72074 Tübingen Fon: 07071 60598-10 Fax: 07071 60598-22 kontakt@dy-architekten.de | | | |
| Gez.: ES | M 1:100 | Zeichnung vom: | Druckdatum: 09.01.2017 |

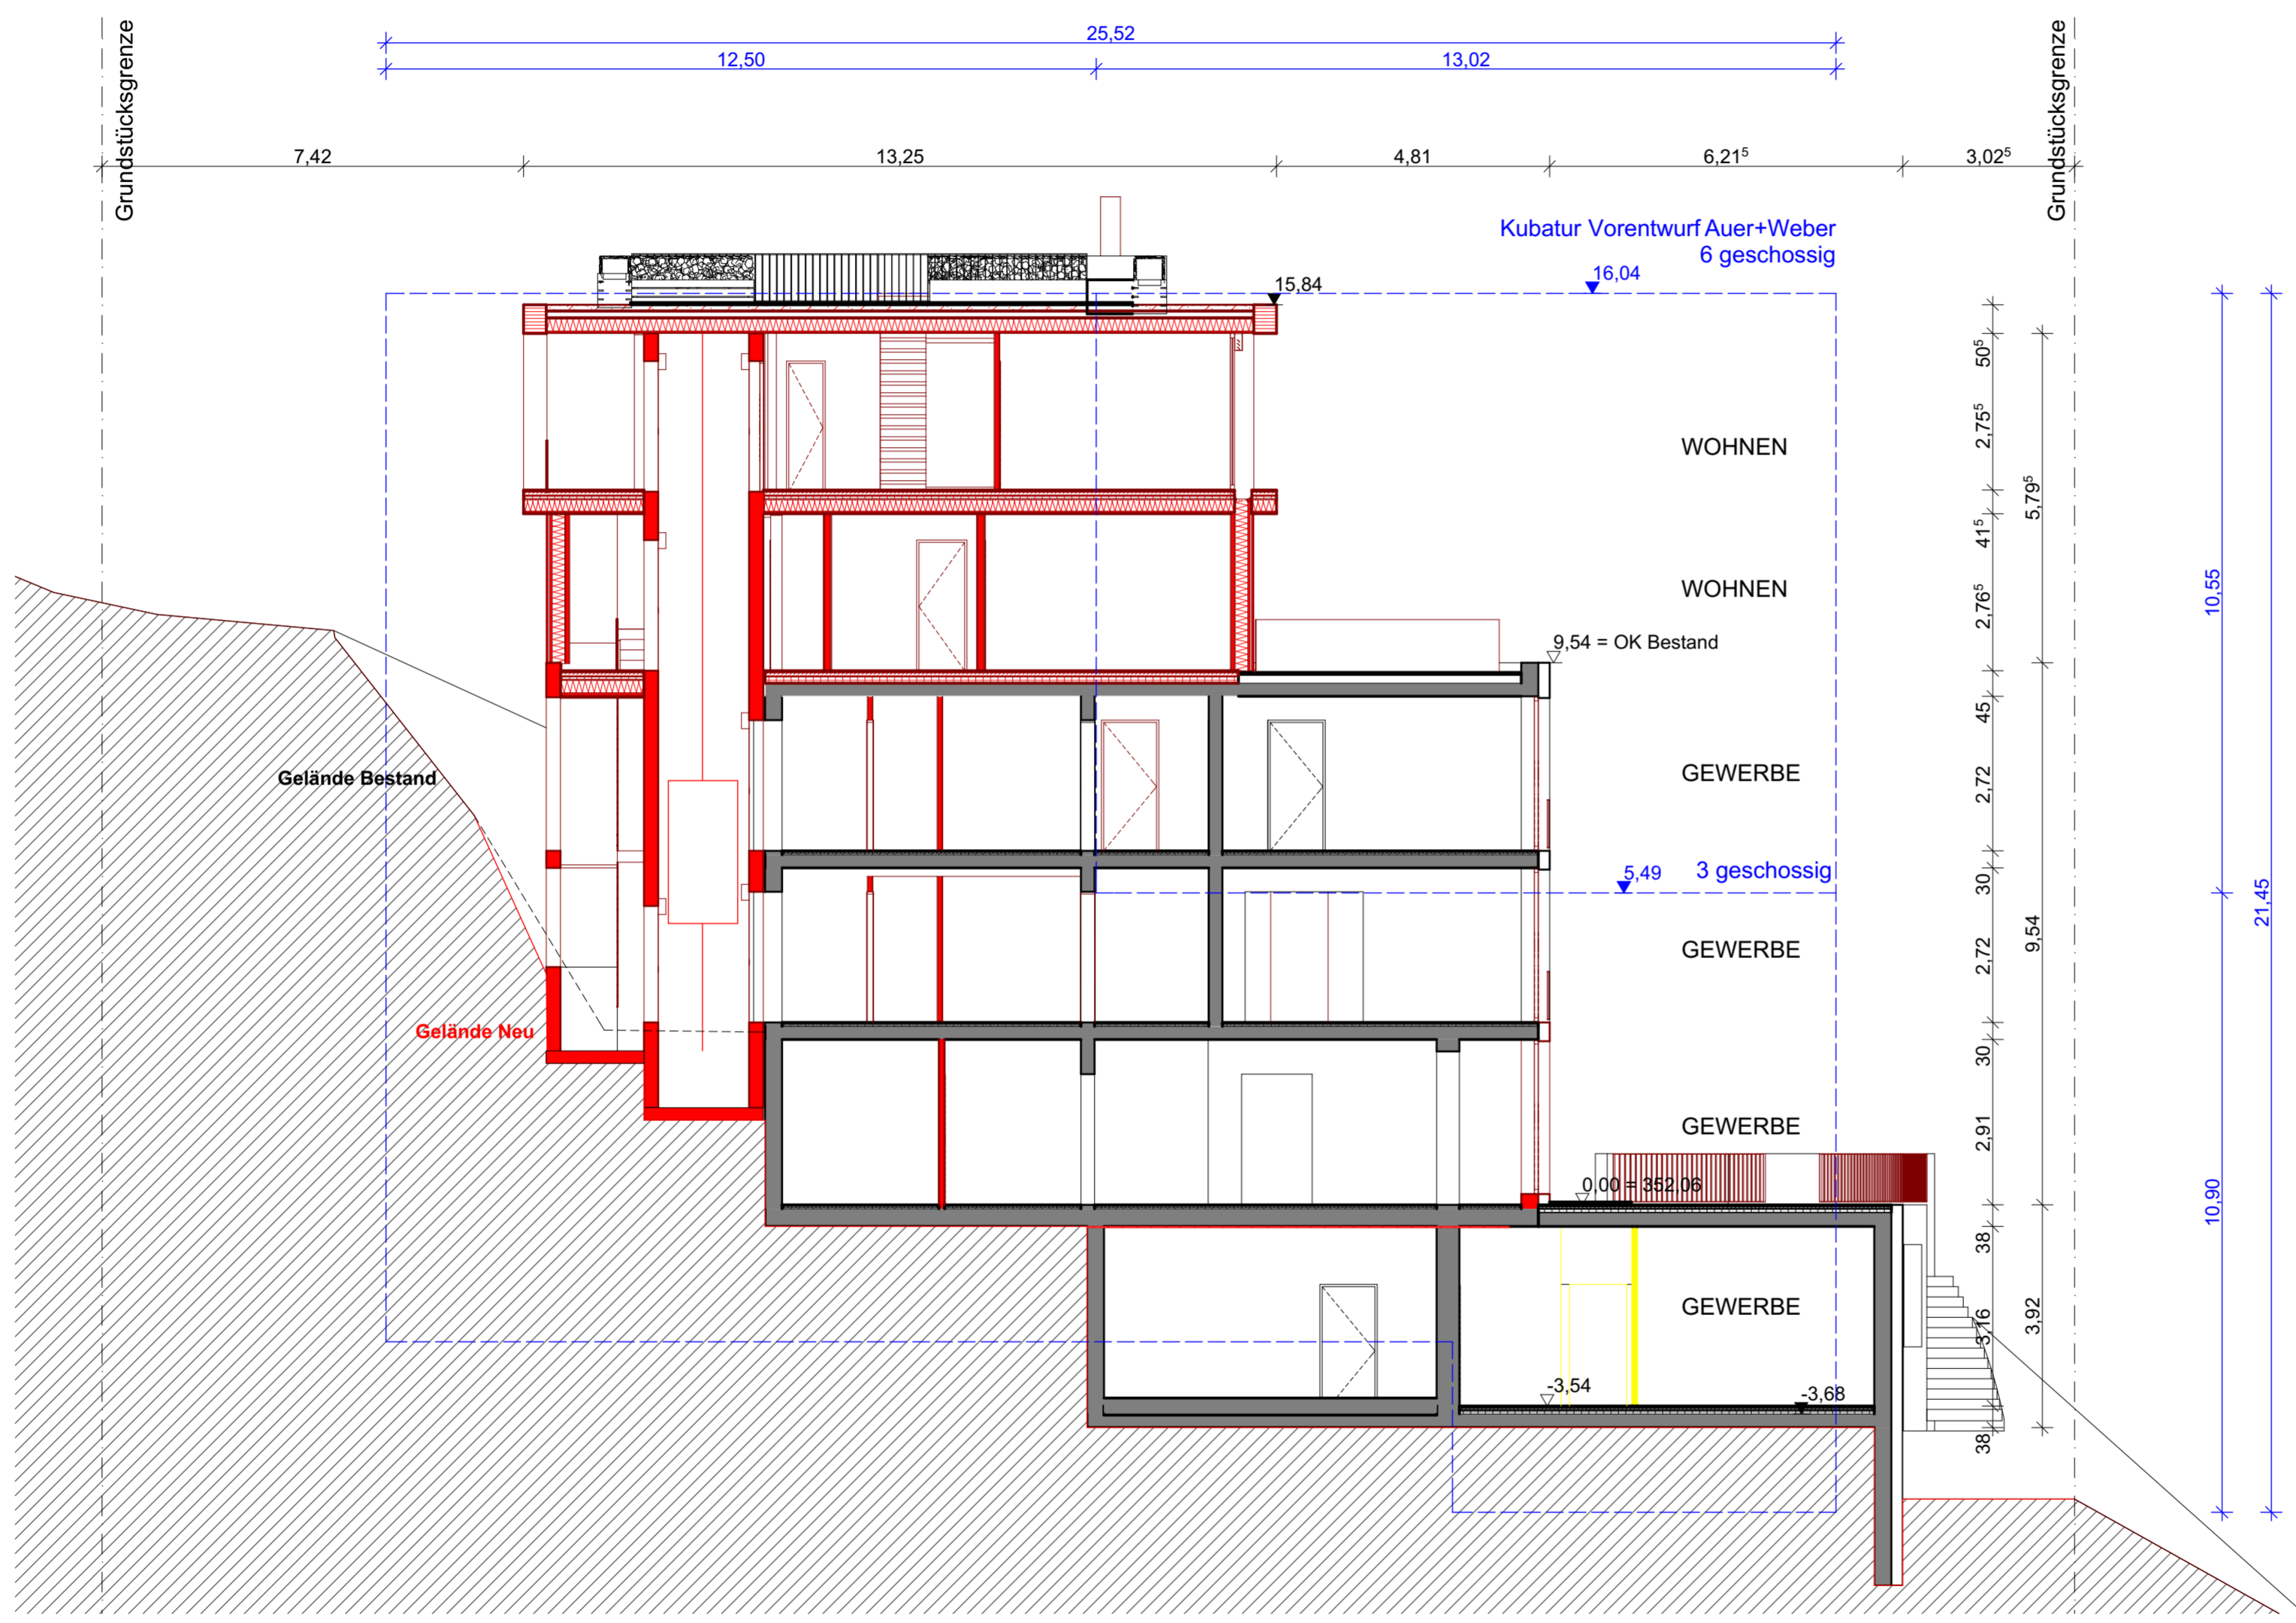

| | | | |
|--|---------|--|---------------------------|
| Schnitt AA | | A8 | |
| BAUVORHABEN: Doblerstraße 21 72074 Tübingen | | BAUHERR: D21 GbR Doblerstraße 1 72074 Tübingen | |
| DANNER YILDIZ ARCHITEKTEN | | | |
| <small>Doblerstraße 1 72074 Tübingen Fon: 07071 60598-10 Fax: 07071 60598-22 kontakt@dy-architekten.de</small> | | | |
| Gez.: ES | M 1:100 | Zeichnung vom: 09.01.2017 | Druckdatum: 09.01.2017 |




| | | | |
|---|---------|--|---------------------------|
| Nord | | A10 | |
| BAUVORHABEN: Doblerstraße 21 72074 Tübingen | | BAUHERR: D21 GbR Doblerstraße 1 72074 Tübingen | |
| DANNER YILDIZ ARCHITEKTEN | | | |
| Doblerstraße 1 72074 Tübingen Fon: 07071 60598-10 Fax: 07071 60598-22 kontakt@dy-architekten.de | | | |
| Gez.: ES | M 1:100 | Zeichnung vom: 09.01.2017 | Druckdatum: 09.01.2017 |

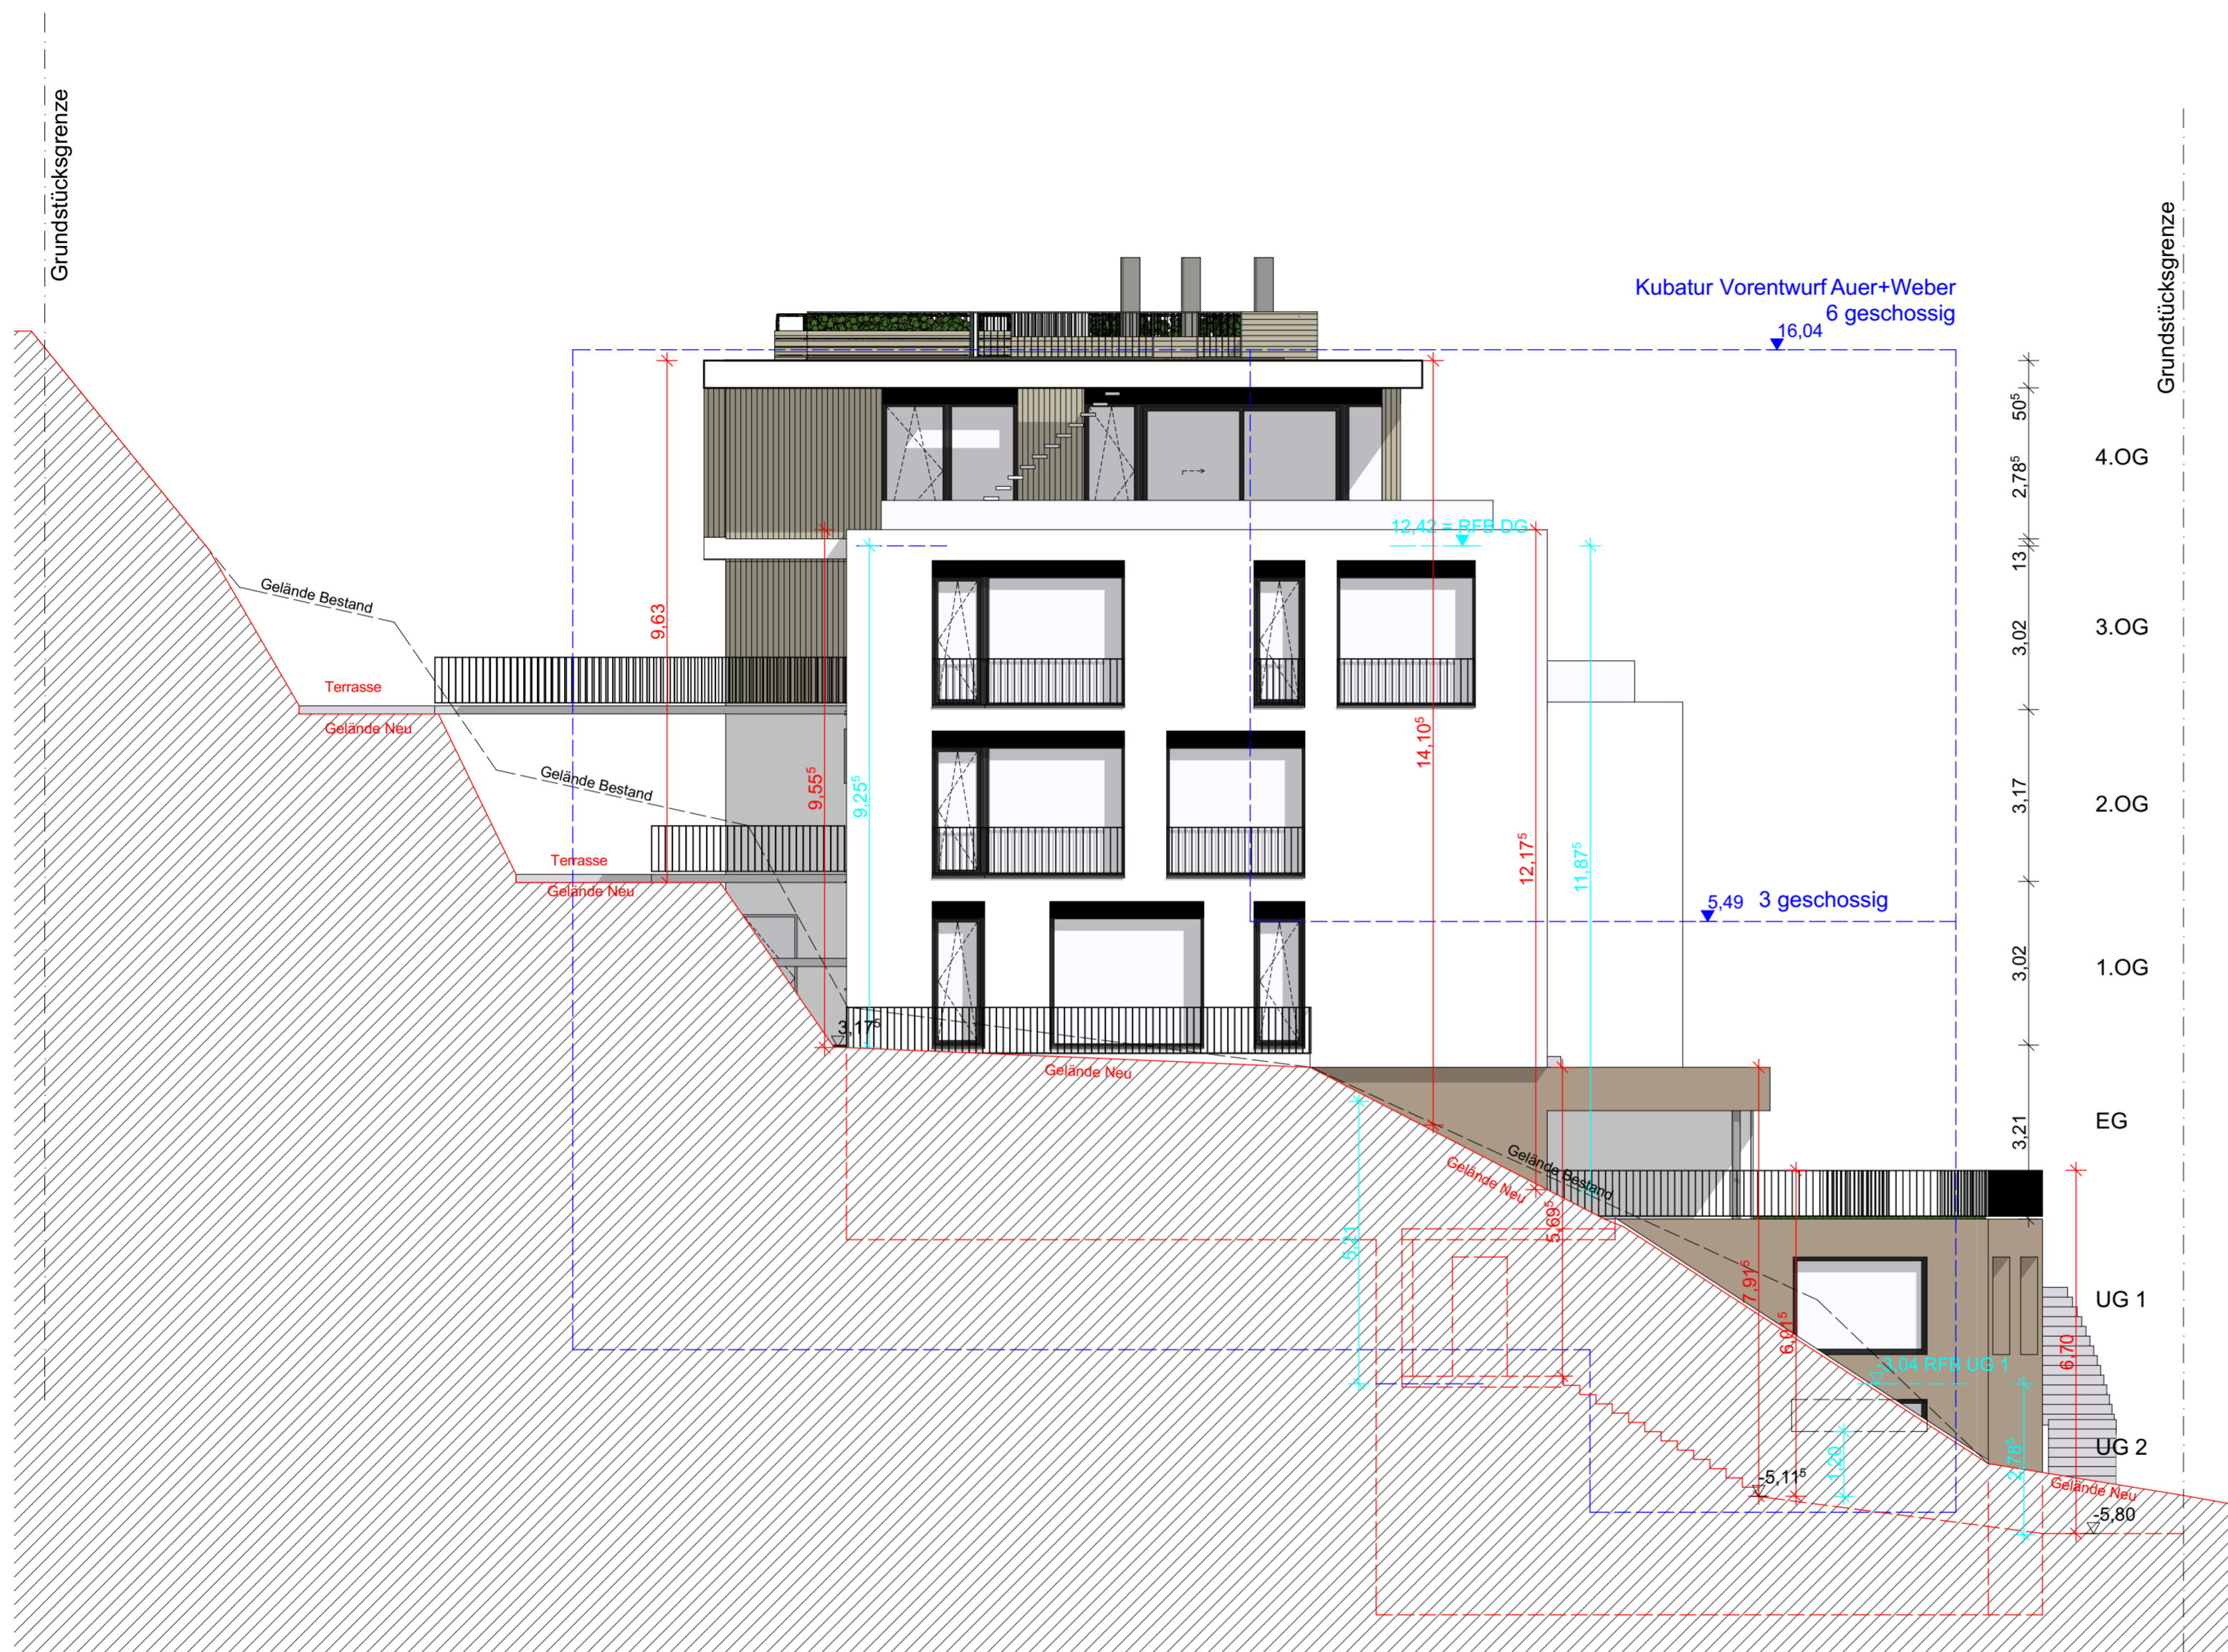

| | | | |
|---|---------|--|---------------------------|
| Ost | | A11 | |
| BAUVORHABEN: Doblerstraße 21 72074 Tübingen | | BAUHERR: D21 GbR Doblerstraße 1 72074 Tübingen | |
| DANNER YILDIZ ARCHITEKTEN | | | |
| Doblerstraße 1 72074 Tübingen Fon: 07071 60598-10 Fax: 07071 60598-22 kontakt@dy-architekten.de | | | |
| Gez.: ES | M 1:100 | Zeichnung vom: 09.01.2017 | Druckdatum: 09.01.2017 |



| | | | |
|---|---------|--|---------------------------|
| Süd | | A12 | |
| BAUVORHABEN: Doblerstraße 21 72074 Tübingen | | BAUHERR: D21 GbR Doblerstraße 1 72074 Tübingen | |
| DANNER YILDIZ ARCHITEKTEN | | | |
| Doblerstraße 1 72074 Tübingen Fon: 07071 60598-10 Fax: 07071 60598-22 kontakt@dy-architekten.de | | | |
| Gez.: ES | M 1:100 | Zeichnung vom: 09.01.2017 | Druckdatum: 09.01.2017 |

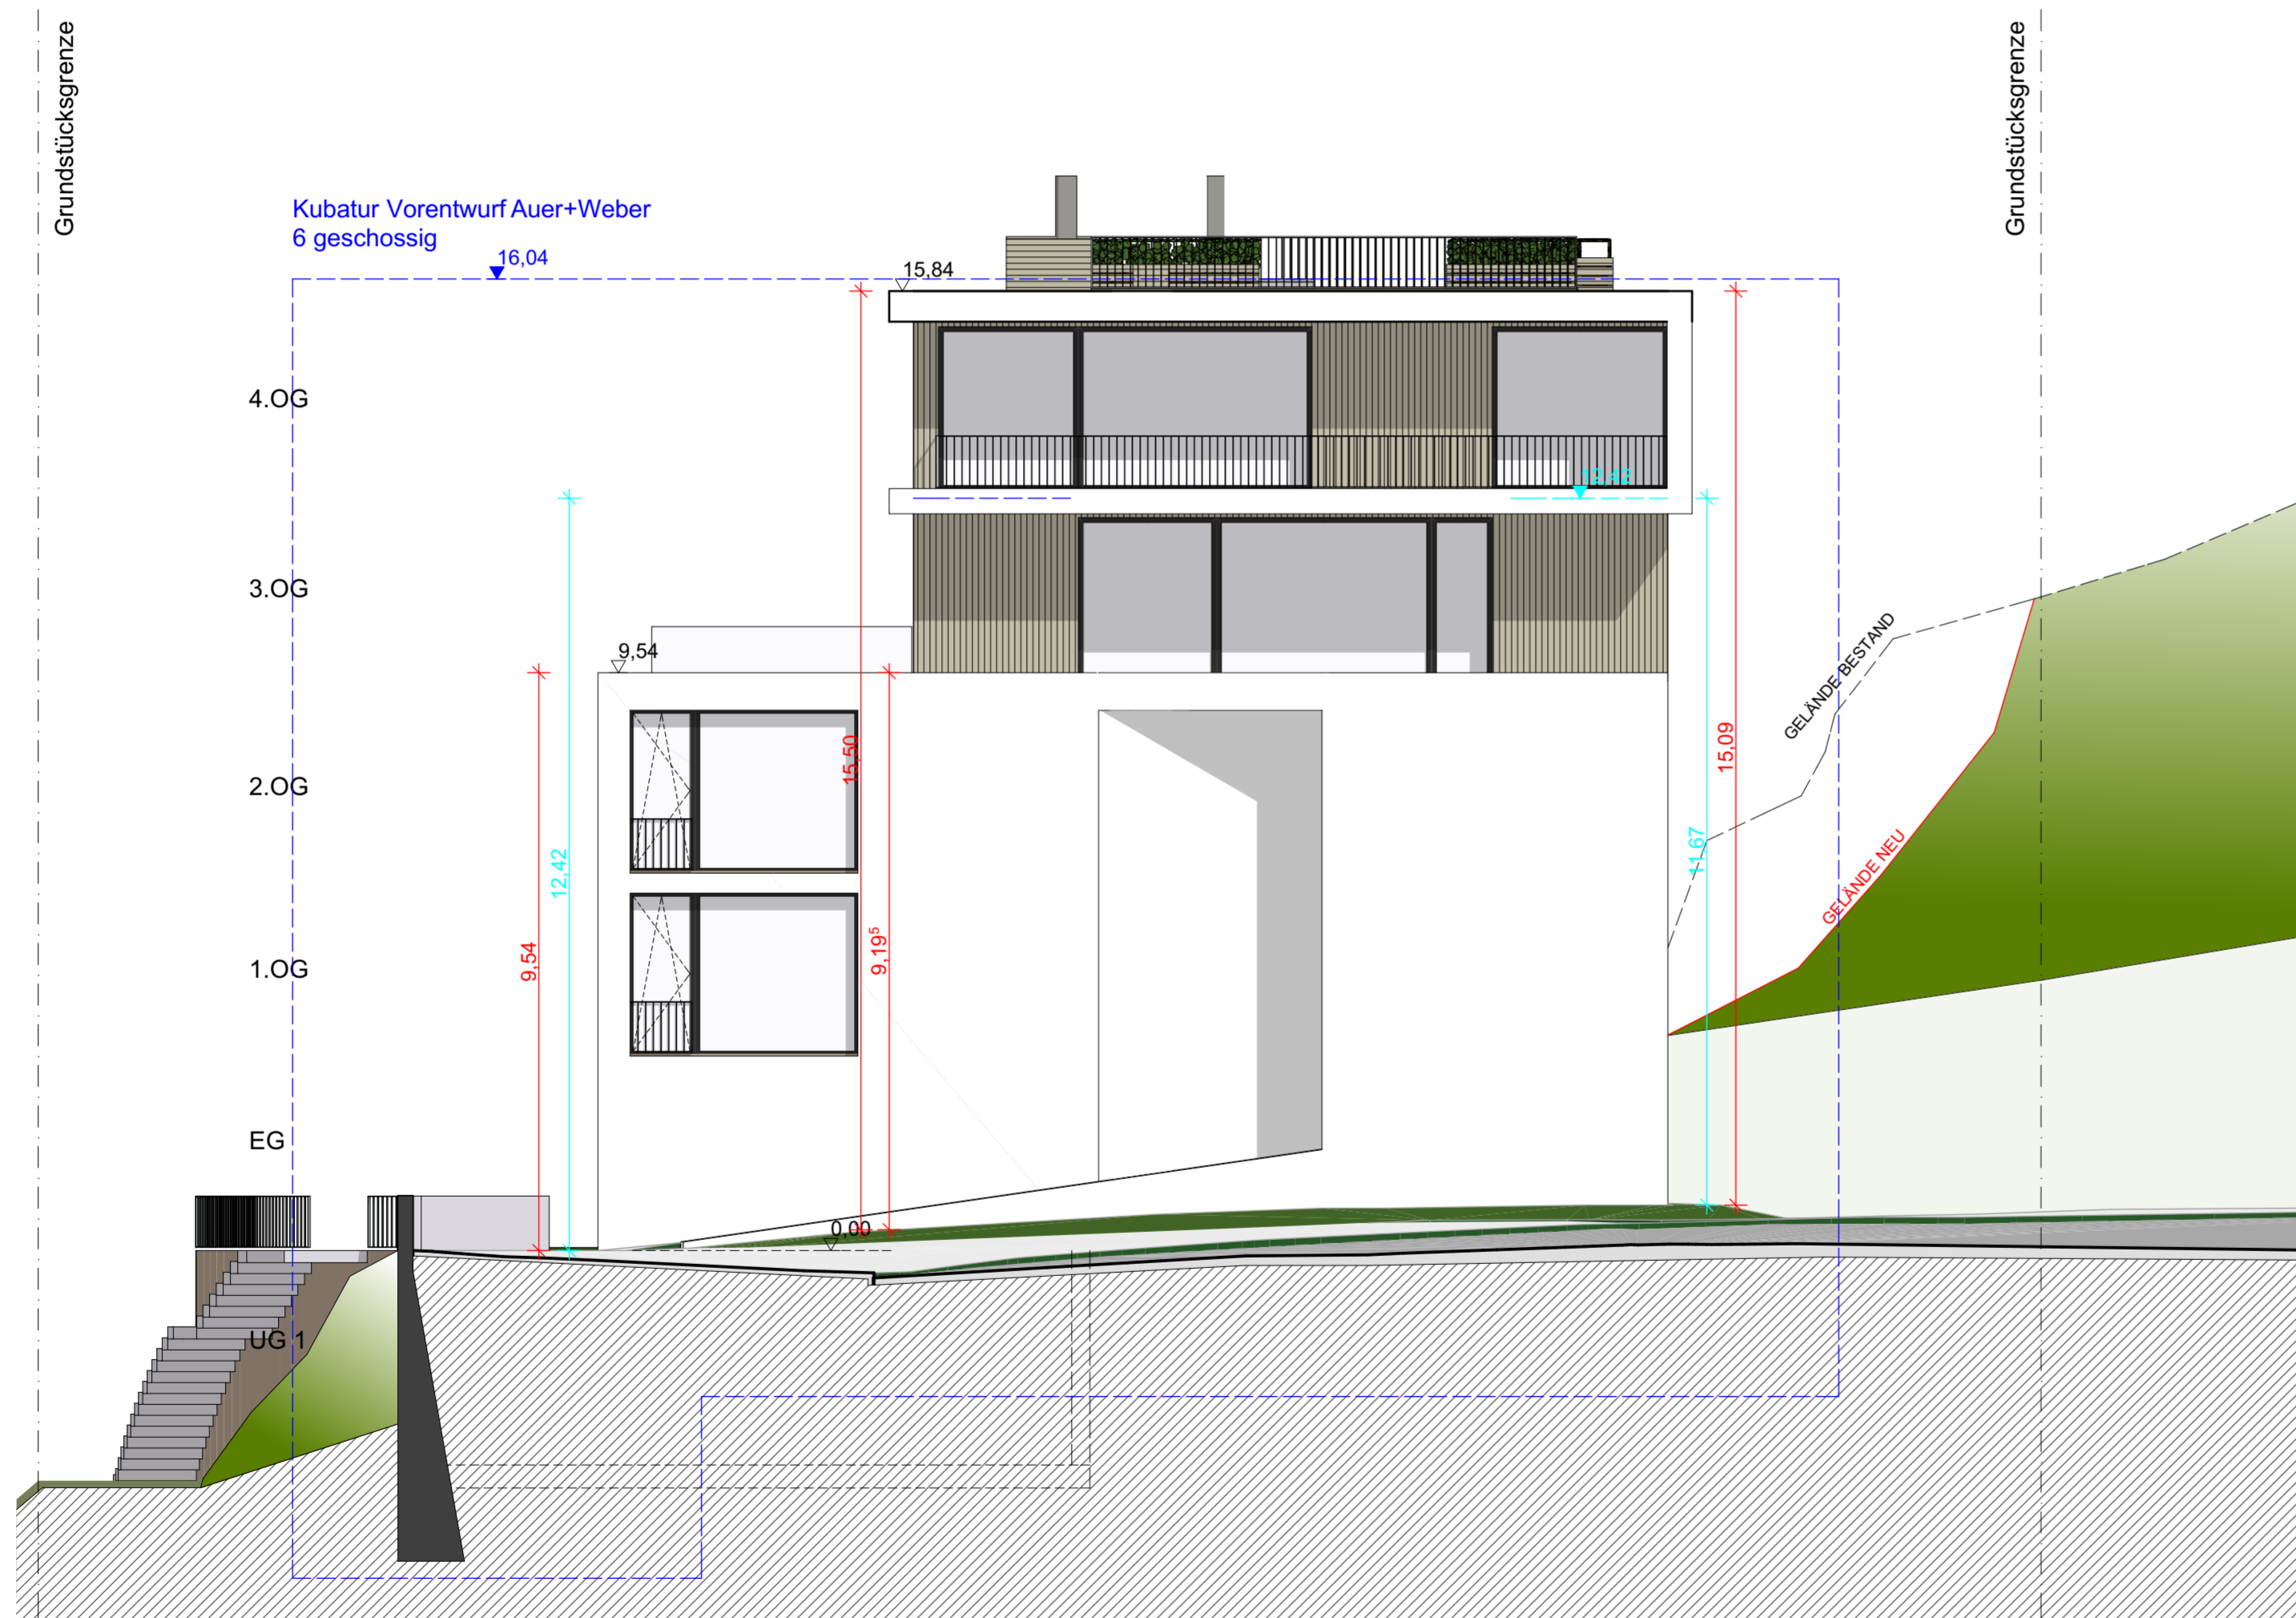

| | | | |
|---|---------|--|---------------------------|
| West | | A13 | |
| BAUVORHABEN: Doblerstraße 21 72074 Tübingen | | BAUHERR: D21 GbR Doblerstraße 1 72074 Tübingen | |
| DANNER YILDIZ ARCHITEKTEN | | | |
| Doblerstraße 1 72074 Tübingen Fon: 07071 60598-10 Fax: 07071 60598-22 kontakt@dy-architekten.de | | | |
| Gez.: ES | M 1:100 | Zeichnung vom: 09.01.2017 | Druckdatum: 09.01.2017 |