


R:\AG-Verkehrsplanung\X_Innenstadt\Friedrichstraße\Steinlachbrücke_Sanierung\03_Pläne\01_Vorentwurf\Friedrichstraße_Sanierung_2017-02-01.dwg

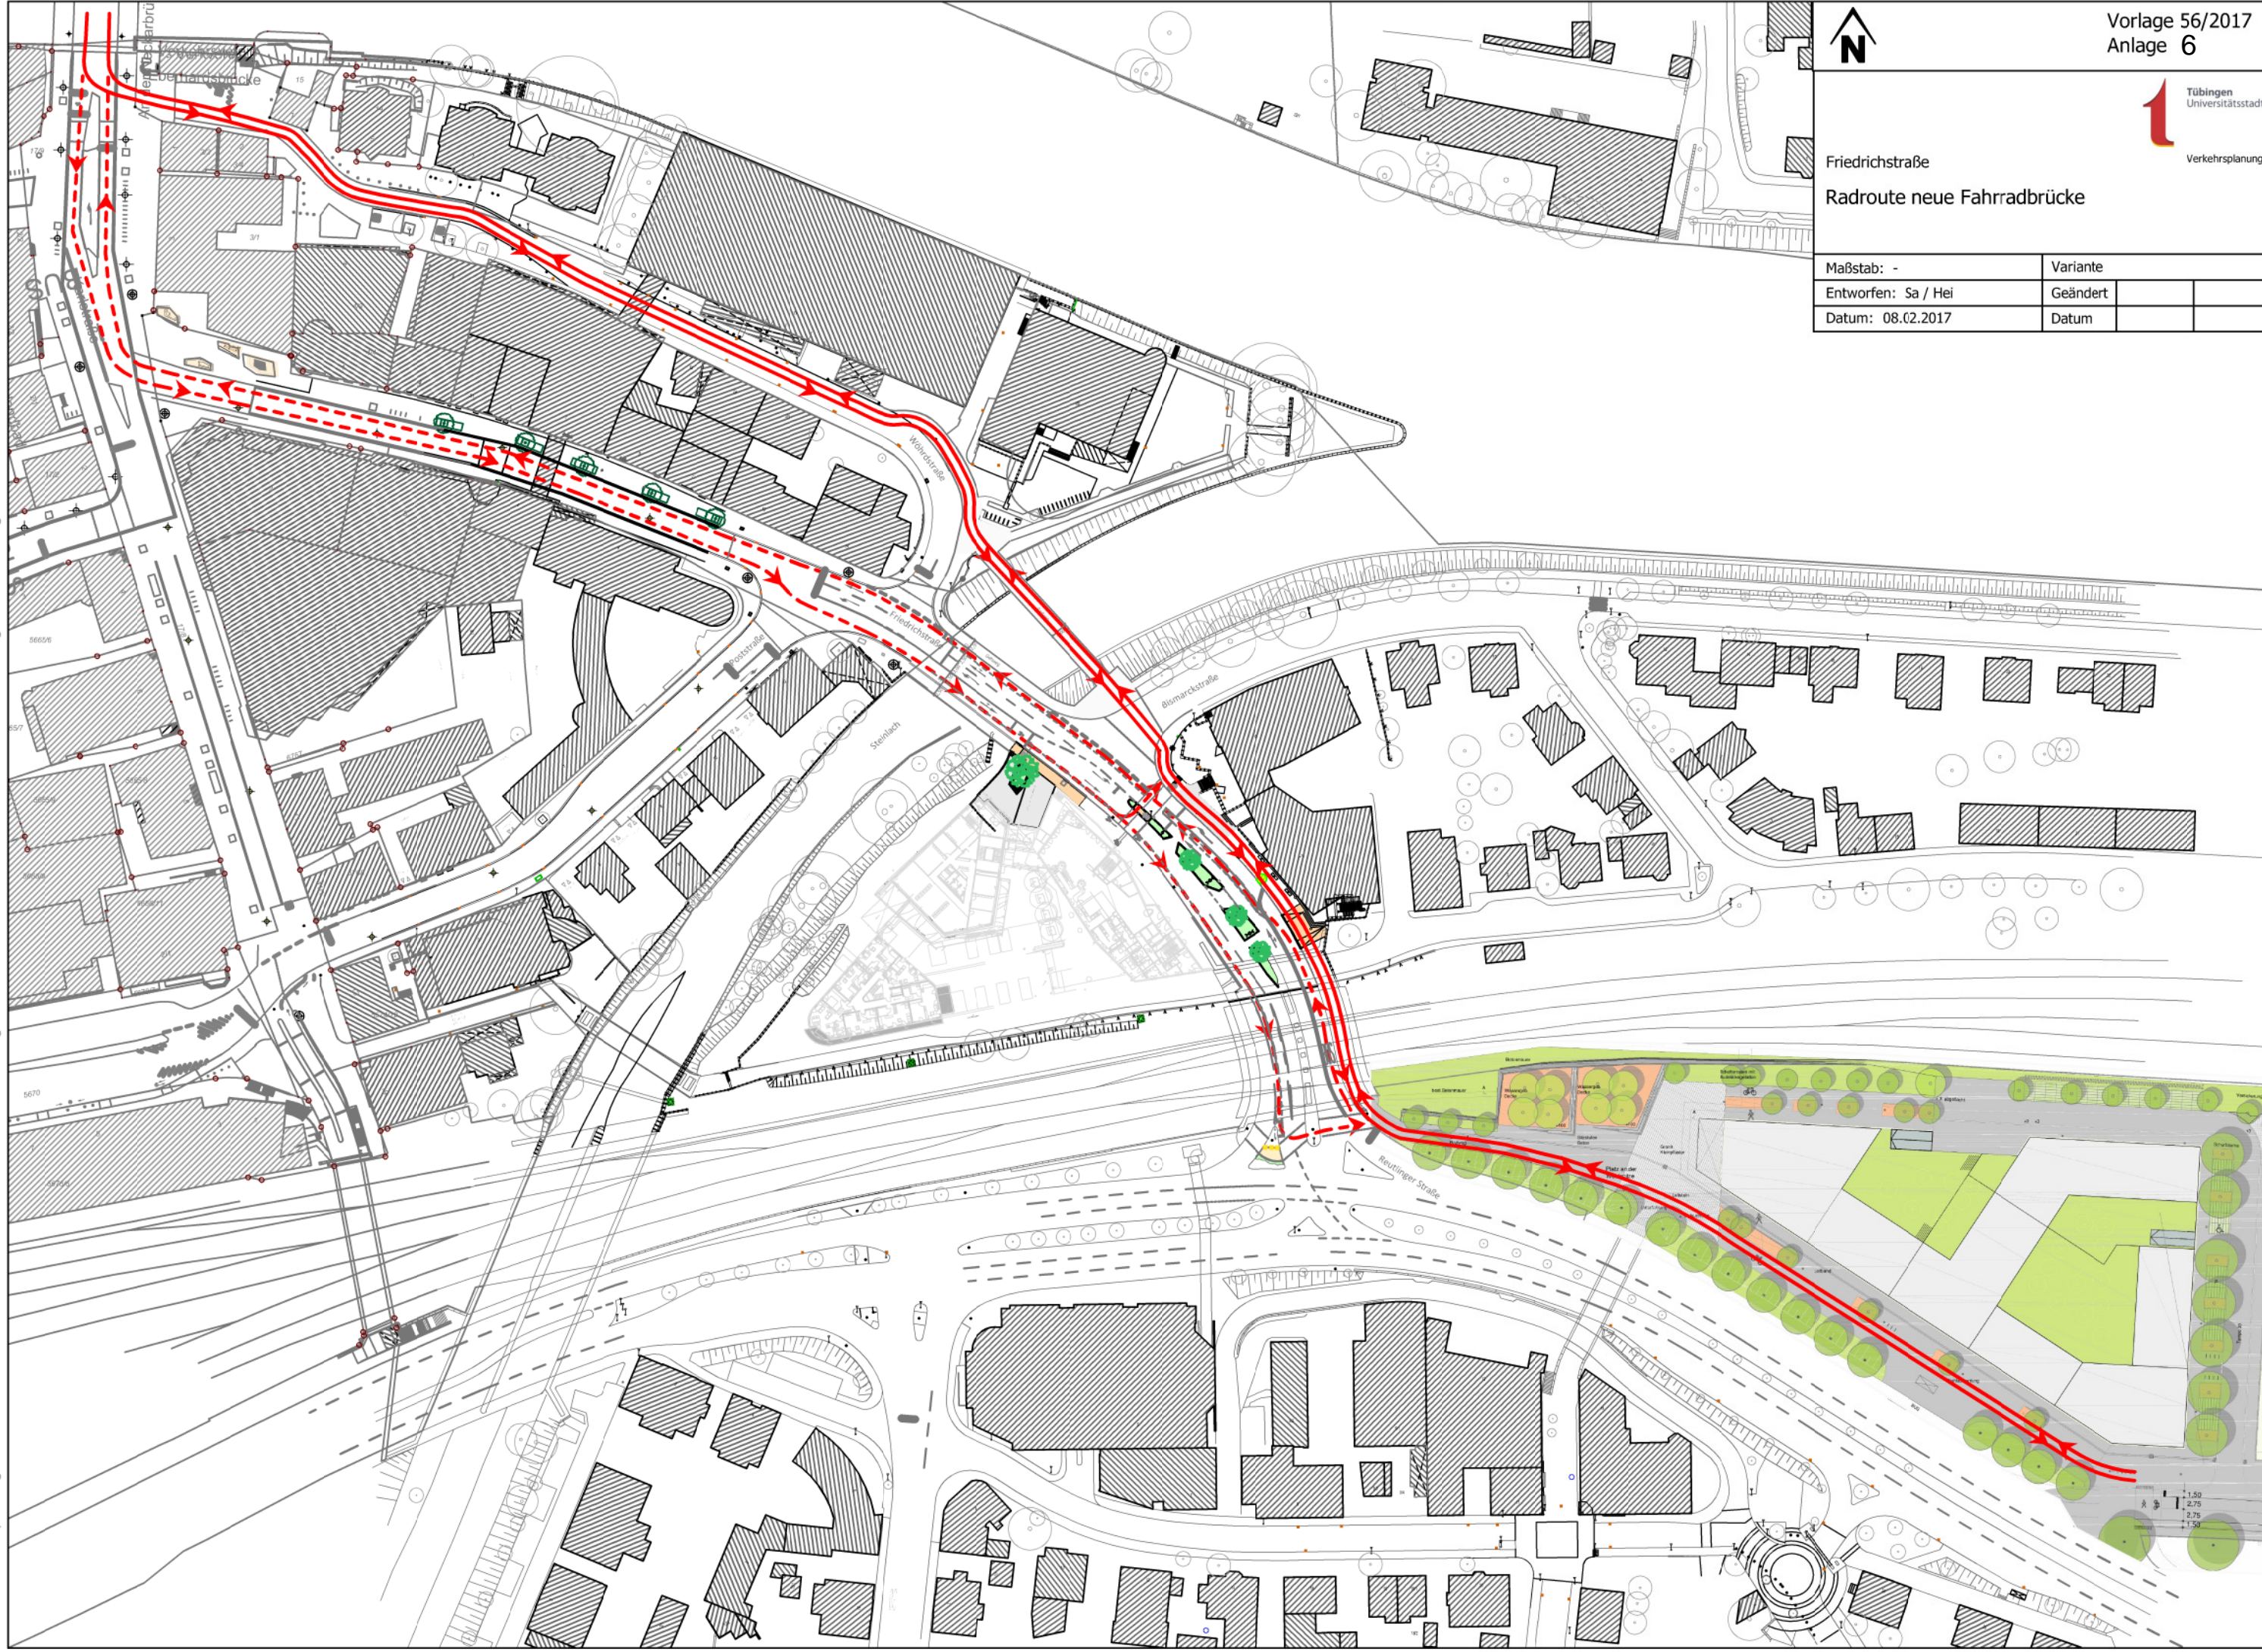

Friedrichstraße
Radroute neue Fahrradbrücke

Maßstab: -	Variante
Entworfen: Sa / Hei	Geändert
Datum: 08.02.2017	Datum