Anlage 4

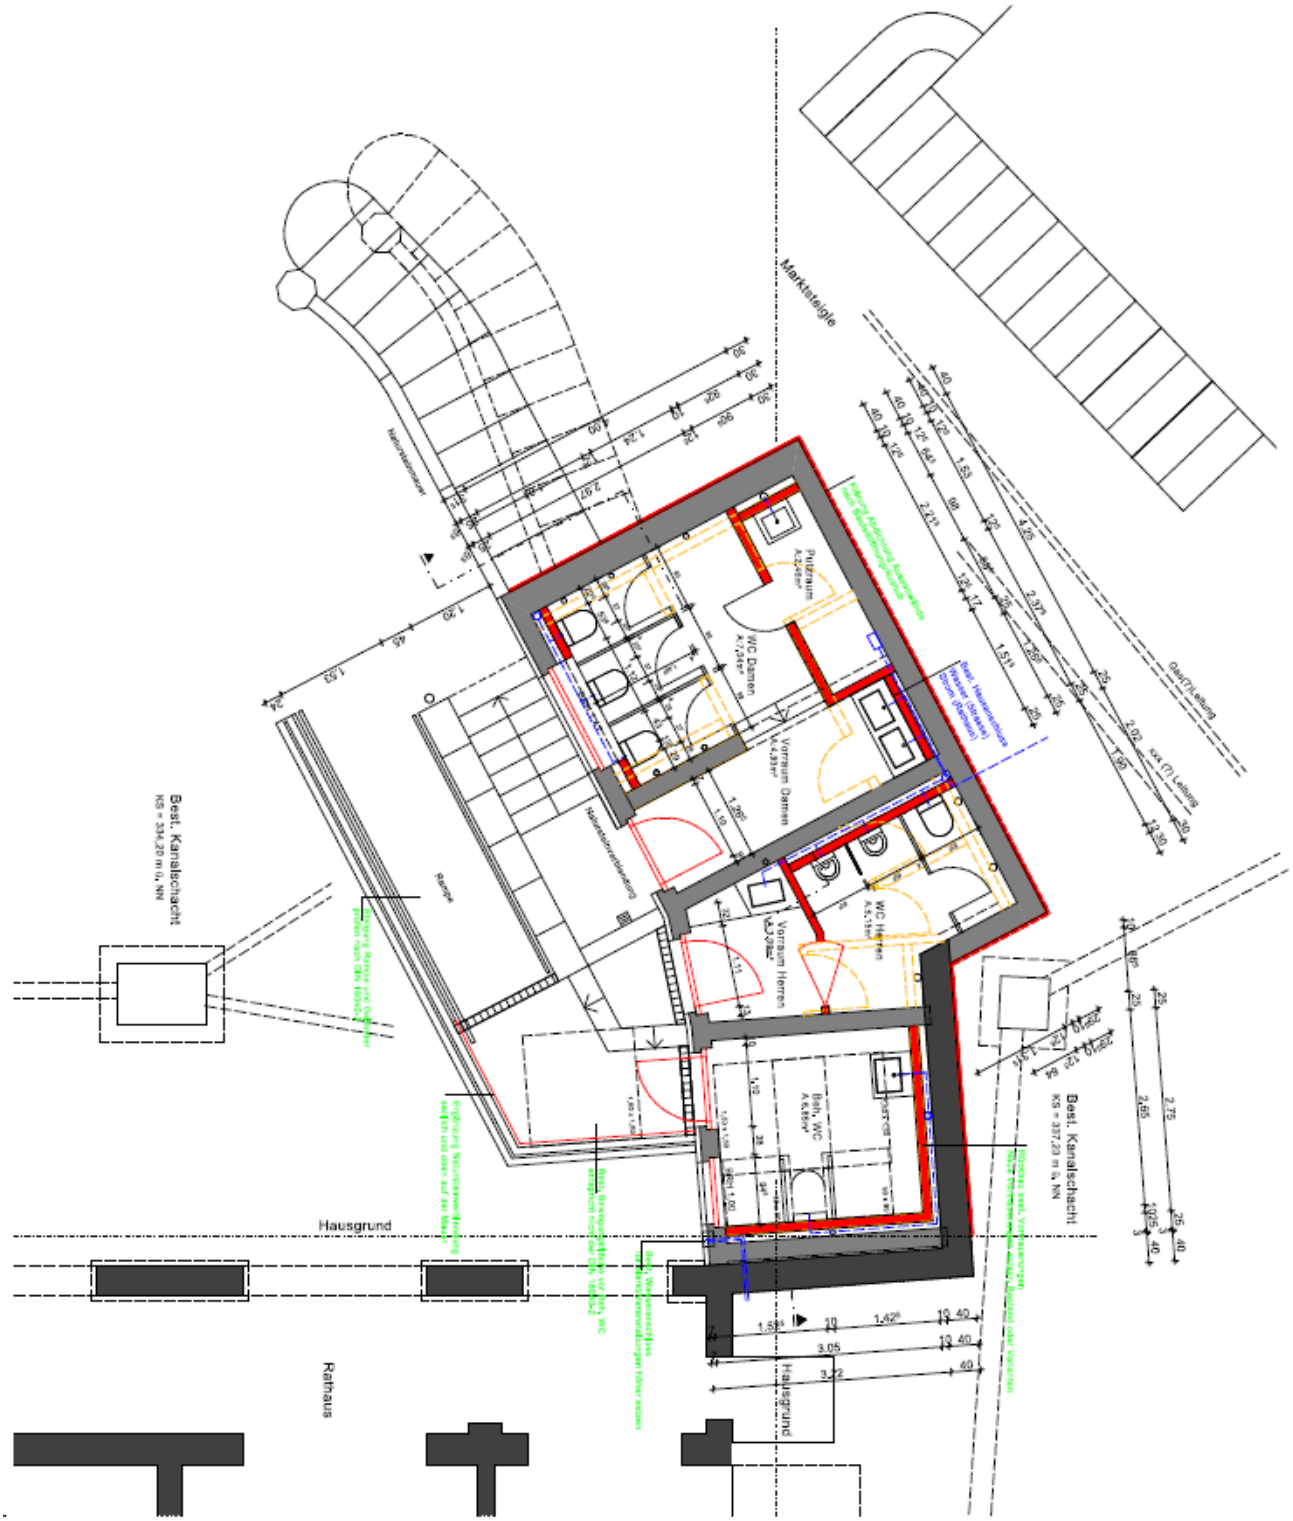

Marktsteigle
Hausgrund
Rathaus
Best. Kanalschacht
Best. Kanalschacht
Putzraum
WC Damen
Vorraum Damen
WC Herren
Vorraum Herren
Bsh. WC
Rampe