Beschlussvorlage 7/2019, Anlage 5: Planung 2019

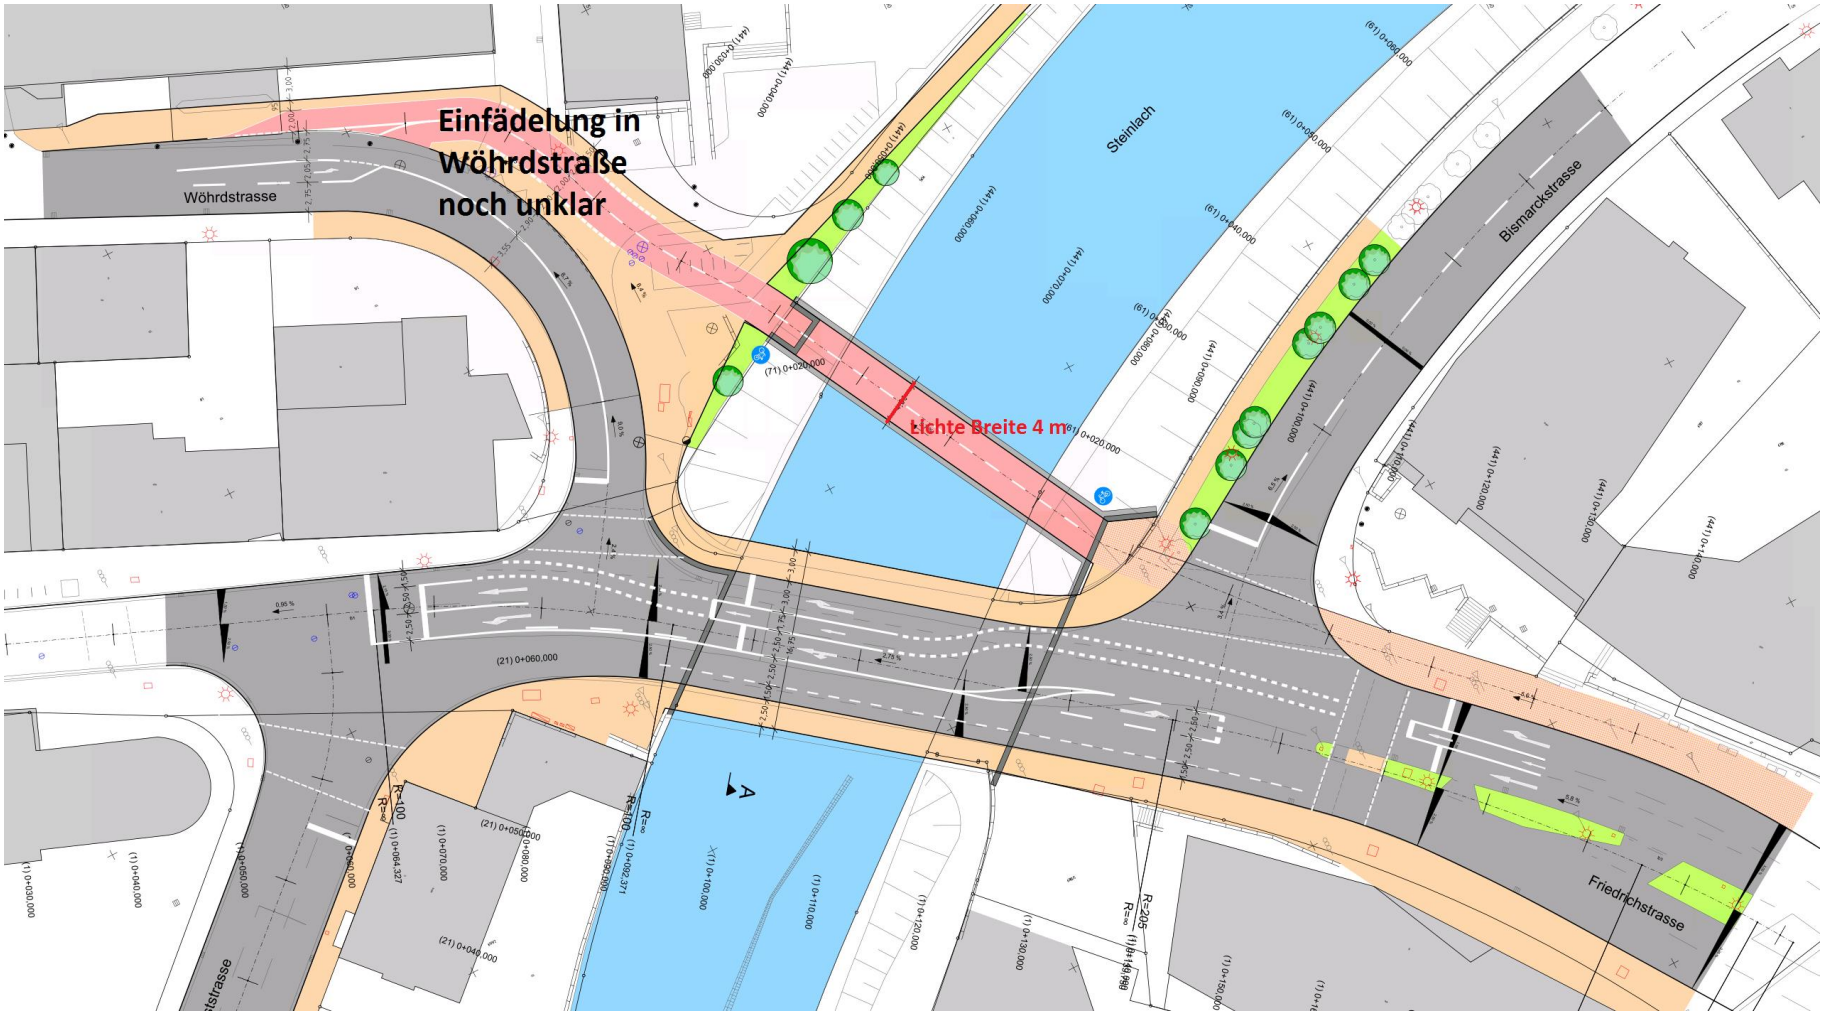

Lageplan beider Steinlachbrücken – Planungsstand Januar 2019:
Straßenbrücke Friedrichstraße und Radwegbrücke Wöhrdstraße