


Ansicht Nord

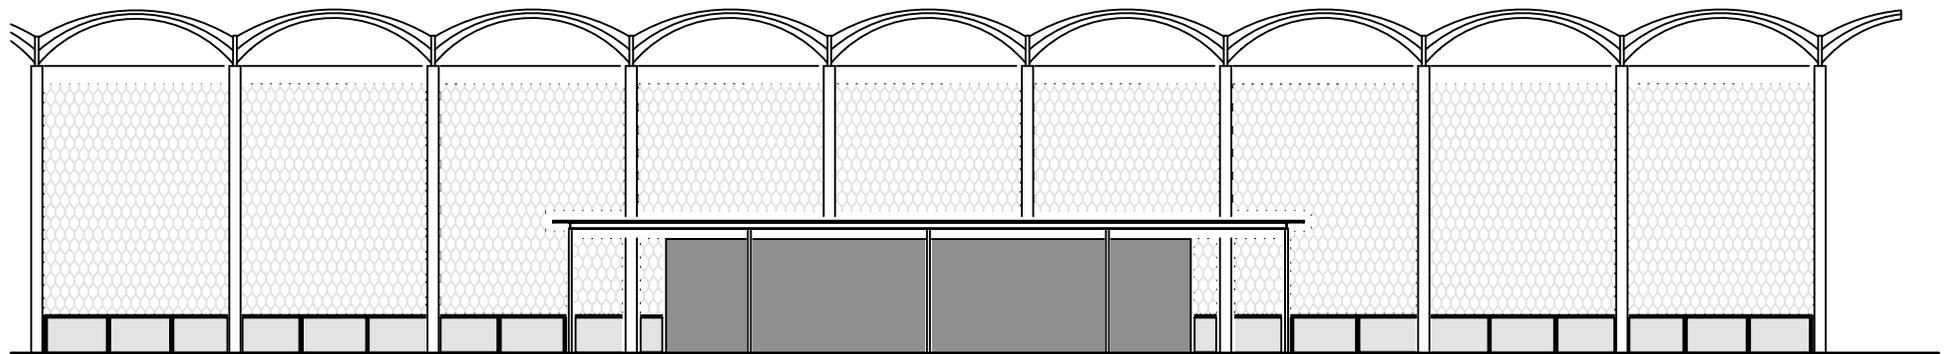

Ansicht Ost

Planinhalt Freilufthalle Ansichten	
Bauherr	Universitätsstadt Tübingen Fachabteilung Hochbau Derendinger Straße 50, 72072 Tübingen
 <b>Tübingen</b> Universitätsstadt	Tel: 07071 / 204 2565 Fax: 07071 / 204 42765