Kreis Tübingen
Stadt Tübingen
Gemarkung Tübingen

LAGEPLAN

-Umgebungsplan-

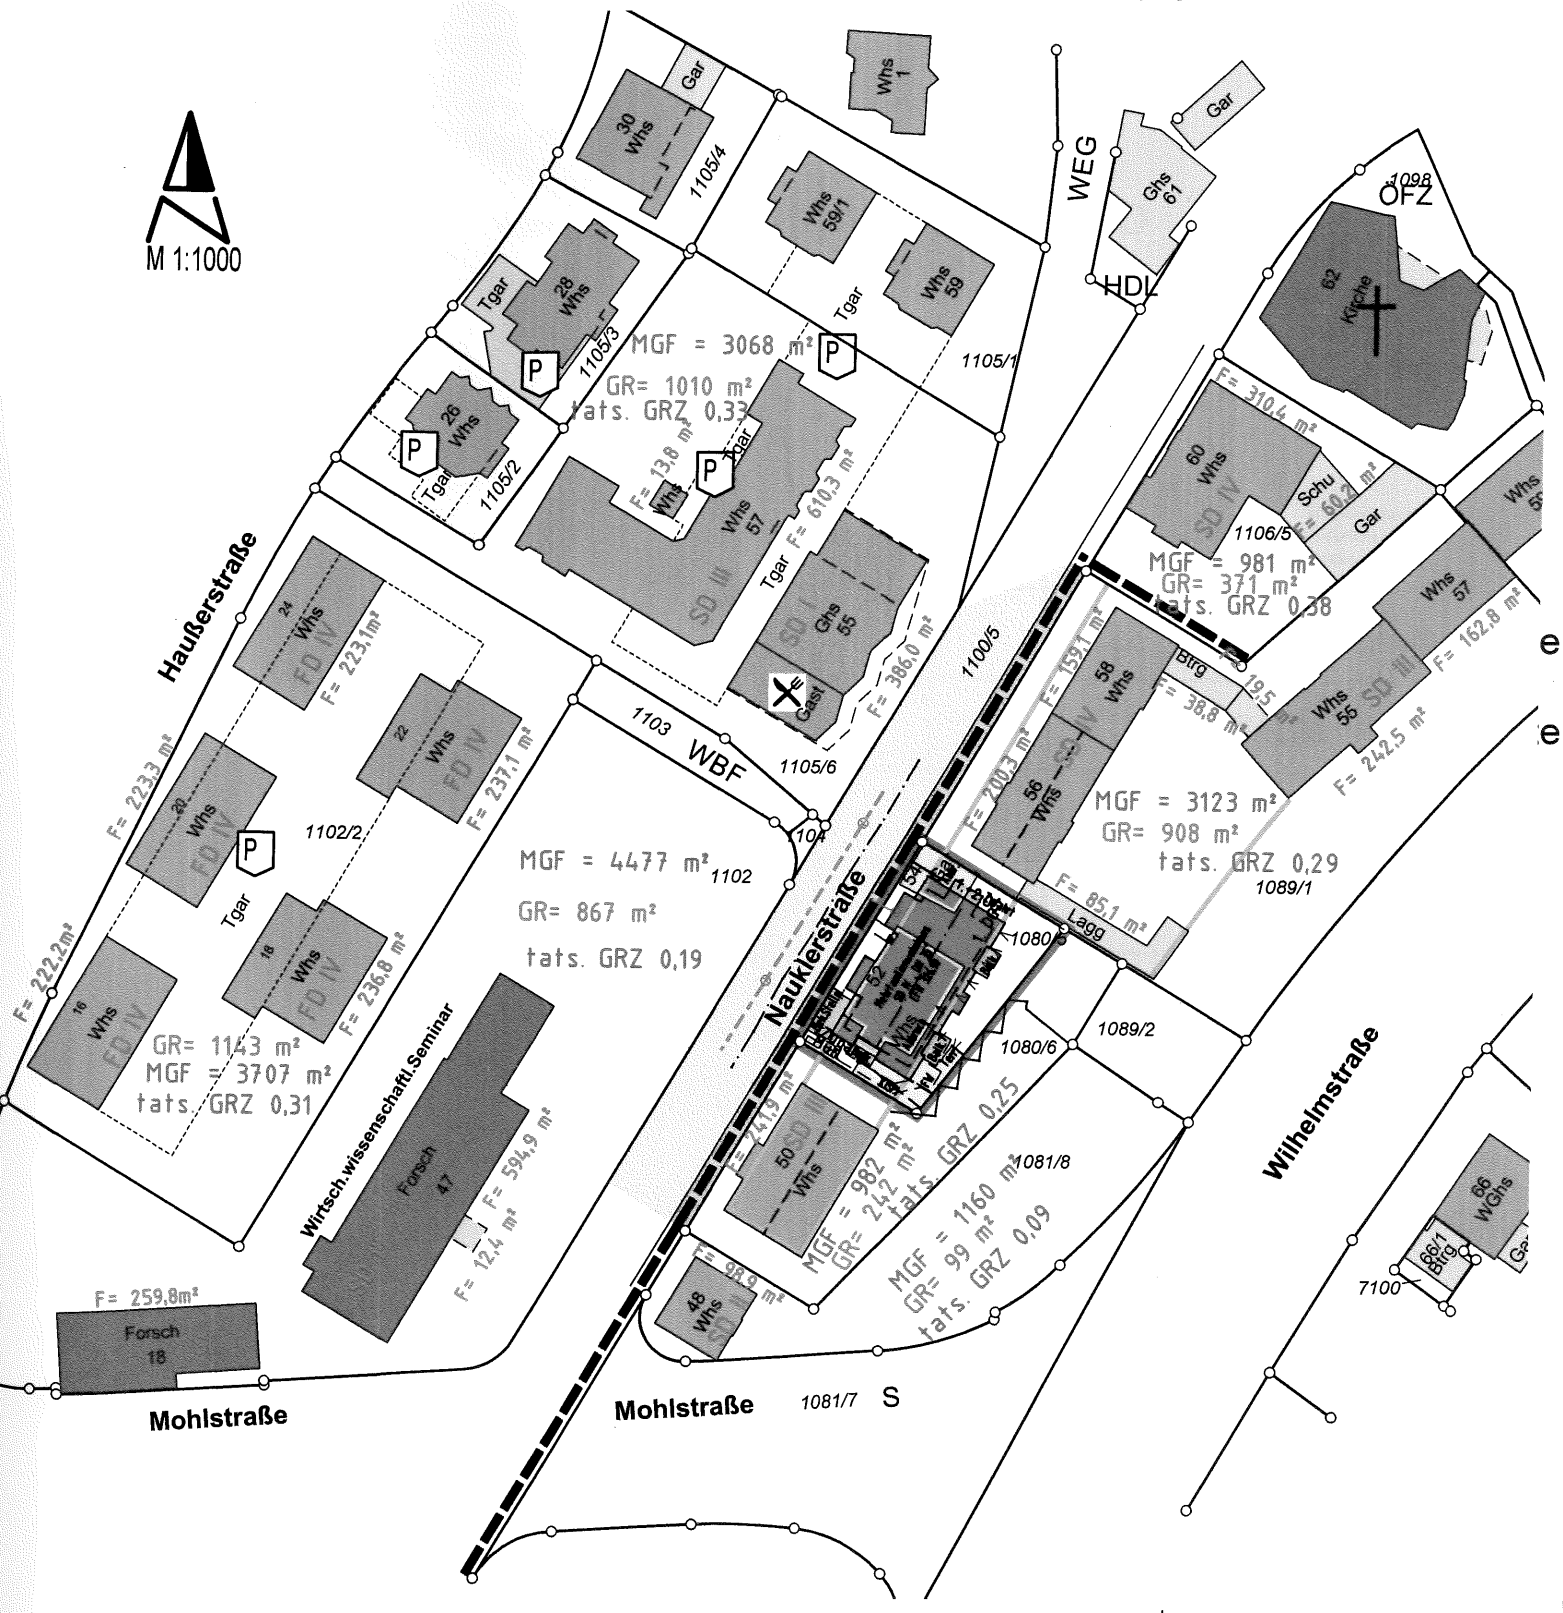

Maßstab 1 : 1000

Welzheim, den 22.03.2018