ALLE MAISE SIND VOM UNTERNEHMER VERANTWORTLICH AUF DER BAUSTELLE ZU PRÜFEN!

DIE AUSFÜHRUNGSPLÄNE DES ARCHITEKTURBÜROS SIND NUR IN VERBINDUNG MIT DEN AUSFÜHRUNGSPLÄNEN DER FACHPLANER GÜLTIG. ALLE DD, BD UND WD SIND MIT DEN TGA- UND STATKPLÄNEN ABZUGLEICHEN. UNSTIMMIGKEITEN ZWISCHEN ARCHITEKTEN-, TGA UND STATKPLÄNEN, SOWIE MAßUNSTIMMIGKEITEN SIND SOFORT DER BAULEITUNG ZU MELDEN UND ZU KLÄREN.

ALLE HÖHENANGABEN BEZIEHEN SICH AUF OK FFB, SOFERN NICHT ANDERS VERMERKT. BRÜSTUNGSHÖHEN SIND VON OK FFB BIS OK ROHBAUÖFFNUNG FENSTER GEMESSEN. TÜRHÖHEN BEZIEHEN SICH AUF OK FFB UND UK ROHBAUÖFFNUNG / STURZ.

HÖHENANGABEN IM GELÄNDE BEZIEHEN SICH AUF N.N.

LEGENDE

- STAHLBETON
- BETONFERTIGTEIL
- ESTRICH
- MAUERWERK
- DÄMMUNG
- GIPSKARTON-WAND

RAUMSTEMPEL

1.H1.06
AUR / KLASSE

- Raum-Nr.
- Raumbezeichnung
- 47,02 — Raumfläche
- LH 3,1 m — Lichte Raumhöhe
- PE Linoleum — Boden
- CE/HKL-Akustik — Decke
- OK FFB + / - 0.00 — Höhenkote fertig
- OK RFB - 0.15 — Höhenkote Rohbau

SCHLITZE + DURCHBRÜCHE

- H Heizung
- K Kälte
- L Lüftung
- S Sanitär
- E Elektro

- BD Bodendurchbruch
- DD Deckendurchbruch
- WD Wanddurchbruch
- WS/WA Wandschlitz/-aussparung

ANSICHT NORD

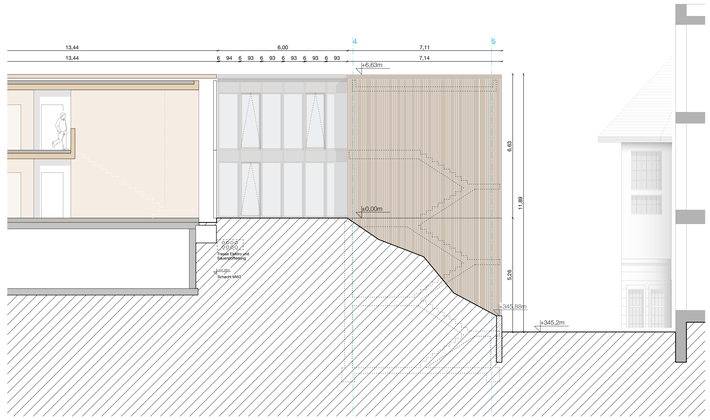

ANSICHT SÜD

ANSICHT OST

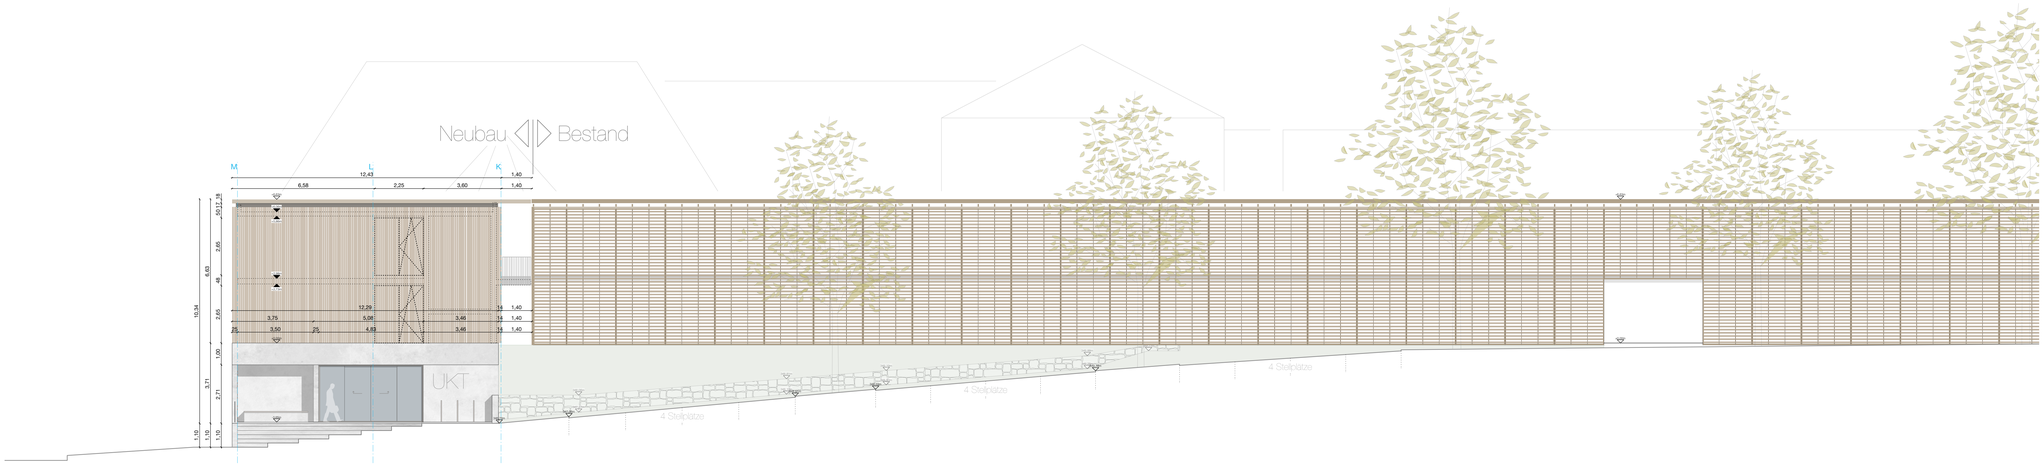

ANSICHT WEST

ANSICHT NORD|SÜD|OST|WEST

4_AR_AN_XX_N|SI|O|W