



☯ Radstation Tübingen - Vorentwurf
Grundriss Erdgeschoss - Bereiche
 Stand Entwurf 12.10.2020



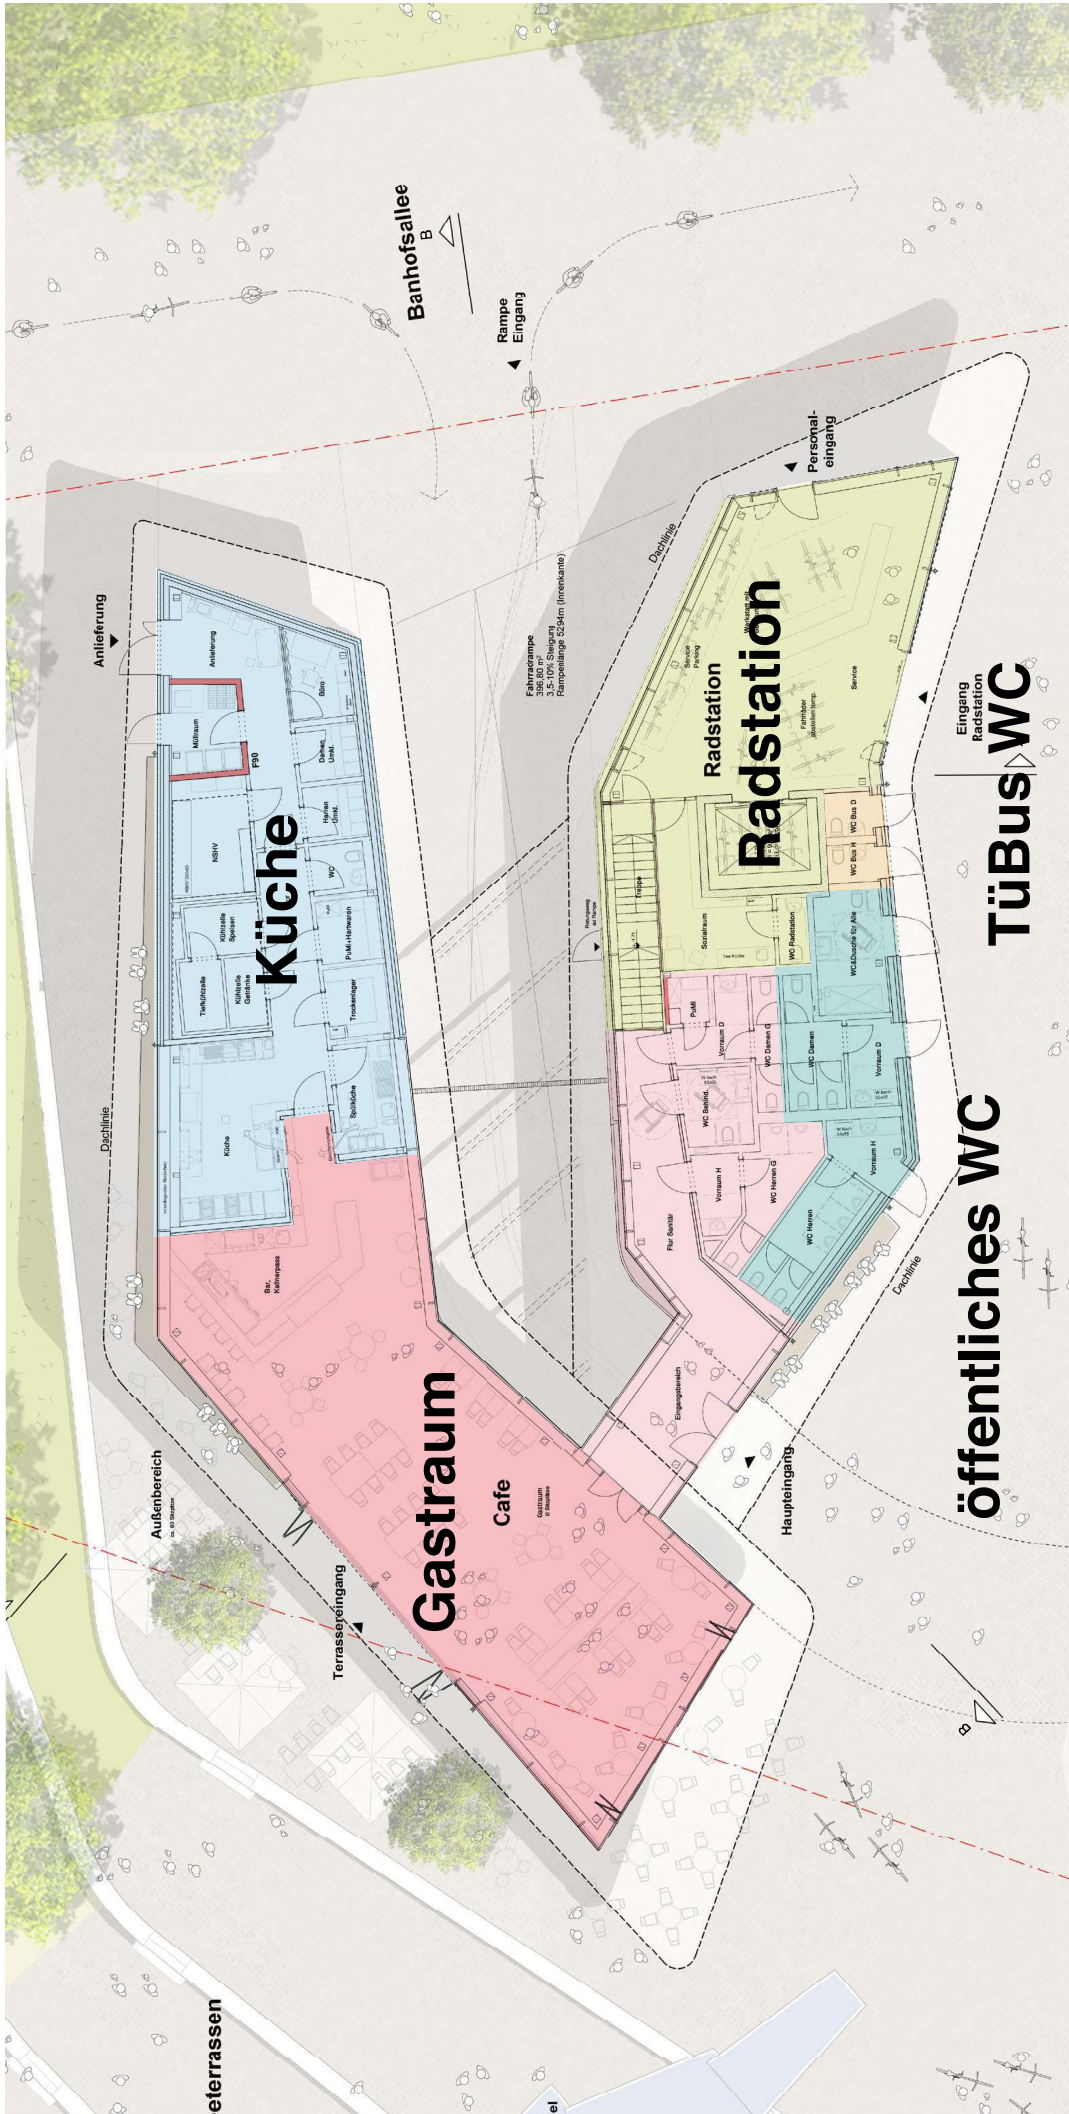

1504130,00m
 5375425,00m
 spunkt

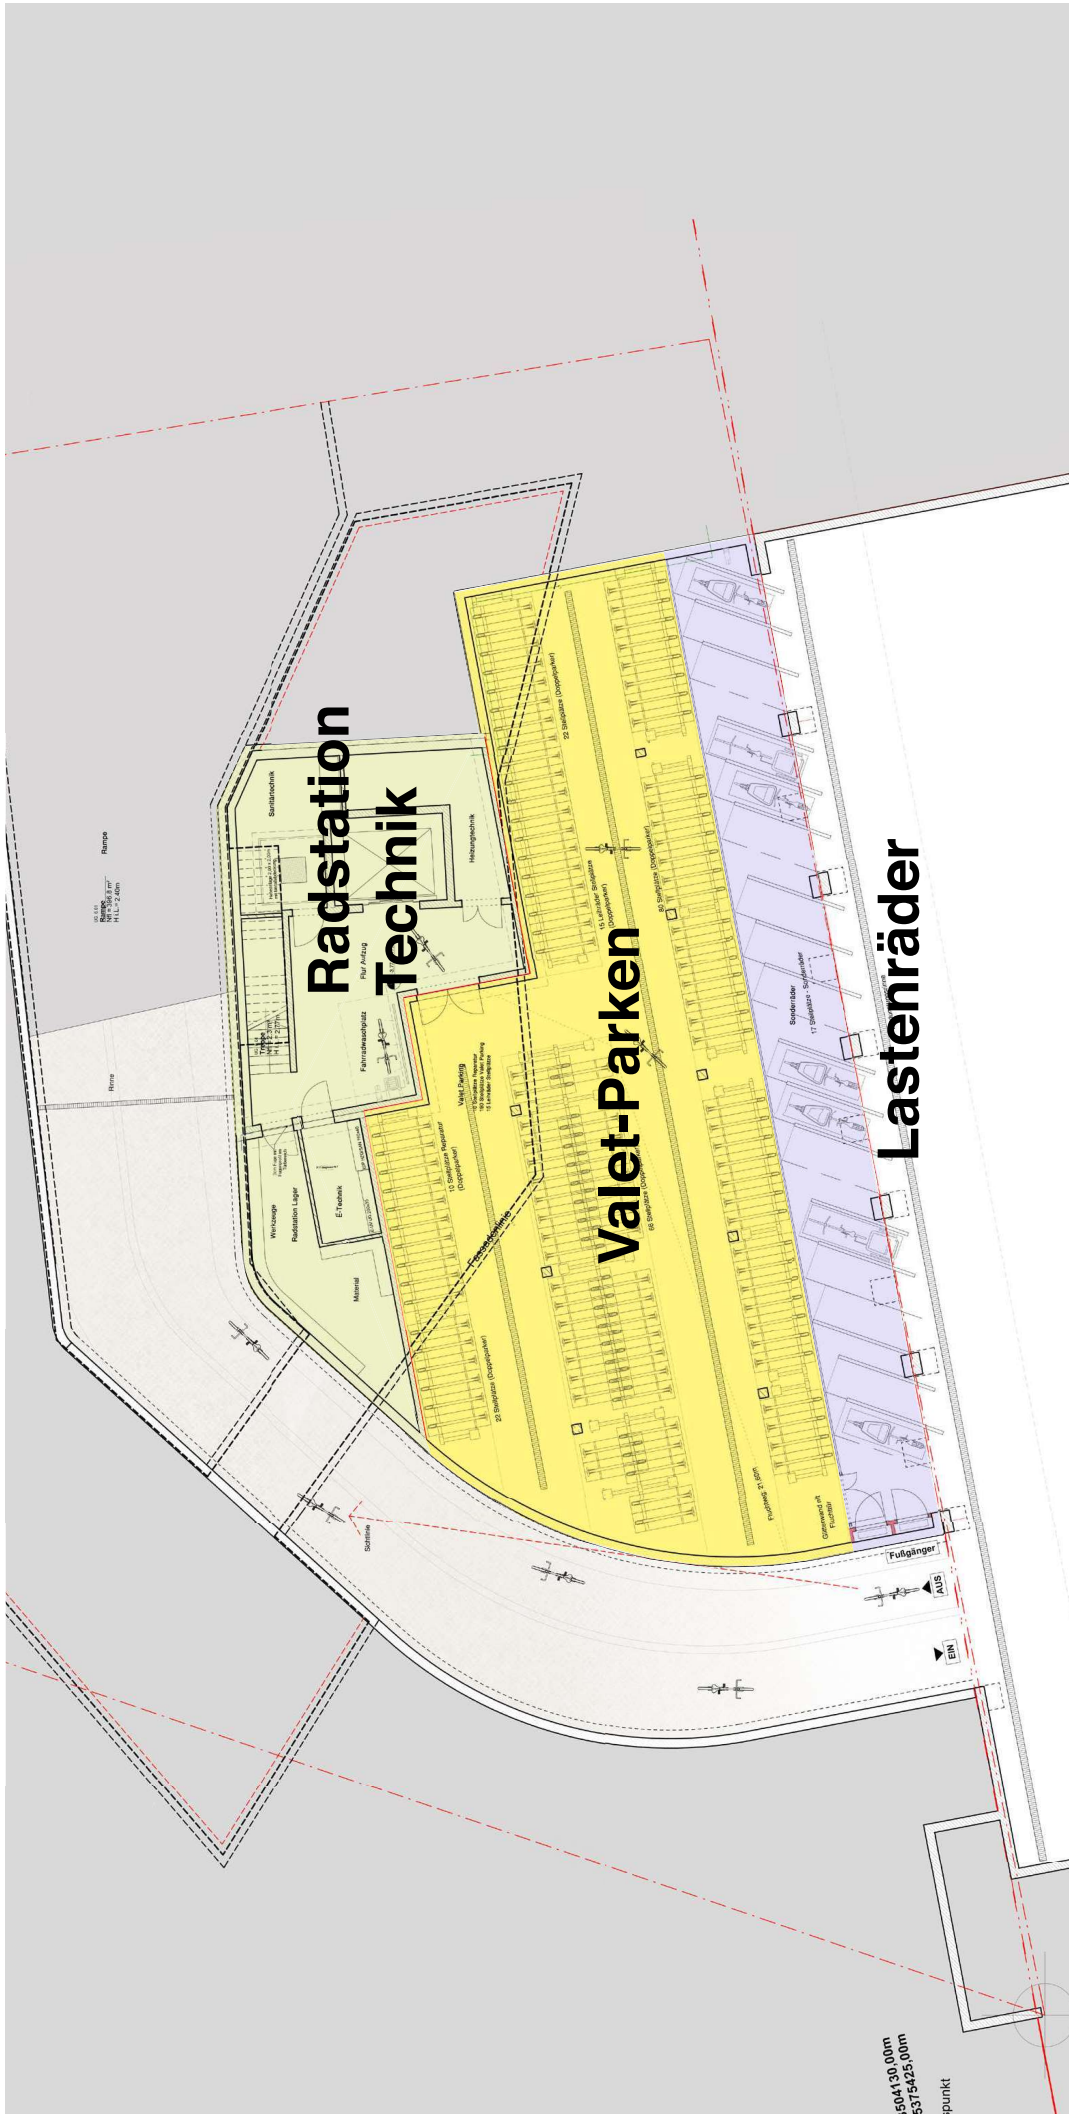